


via generale Giordano Orsini

via Marino Turchi

via Santa Lucia

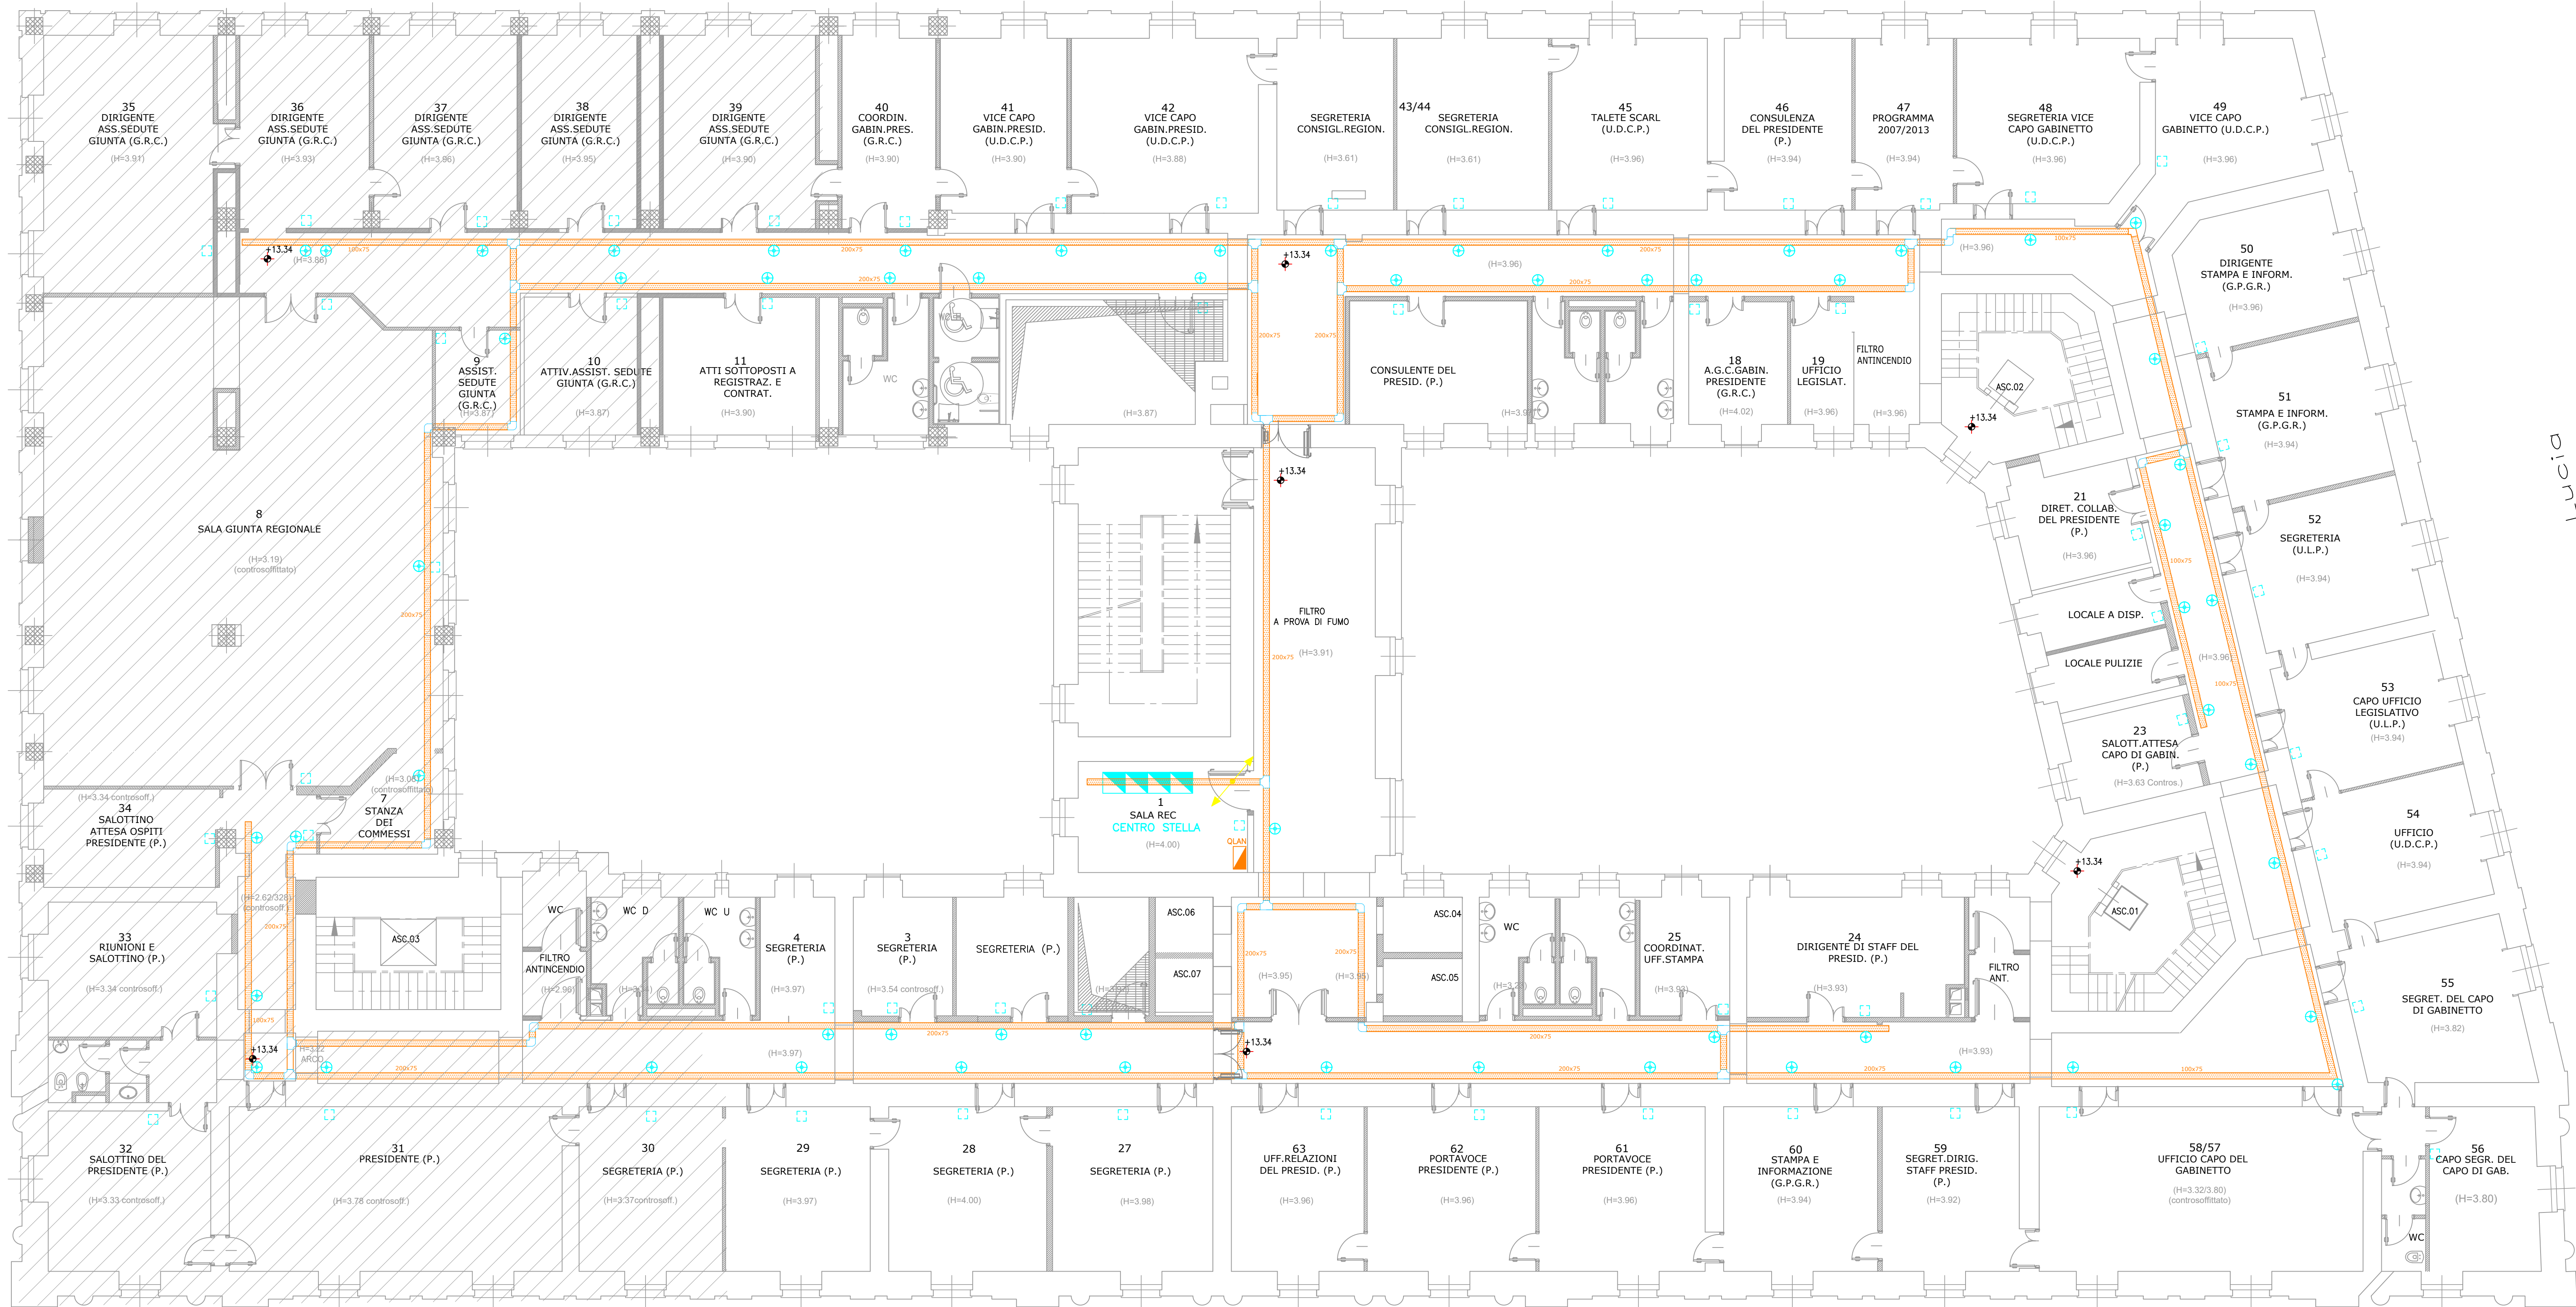

AREA NON OGGETTO DI INTERVENTI ELETTRICI

via Raffaele De Cesare

PIANO TERZO

LEGENDA

- CENTRALINO DI SERVIZIO CON 4 PRESE UNEL "QLAN" (NUOVA INSTALLAZIONE)
- ARMADIO RACK (ESISTENTE) IN LOCALE LAN ESISTENTE
- CANALE A PARETE IN PVC, H=75 mm (ESISTENTE) (DISTRIBUZIONE LINEA DATI) - POSA IN CONTROSOFFITTO
- CURVA 90° PIANA ZINCATA
- RACCORDO PIANO A "T"
- RACCORDO A "T" A SCENDERE
- CURVA IN DISCESA A 90°
- CASSETTA DI DERIVAZIONE
- PERCORSO ASCENDENTE O DISCENDENTE

N.B.: Verrà riutilizzato il cavo CAT.5E (ESISTENTE)



Unione Europea



Regione Campania

PROGRAMMA OPERATIVO POR FESR 2014-2020 - POC 2014-2020
-DD.GG.RR. nn. 568/2017 - 403/2018 - 563/2019 - DPR 170/2018
- OBIETTIVI SPECIFICI 5.3.2 E 4.1 -

PROGETTO DI
"ADEGUAMENTO SISMICO DELL'EDIFICIO STRATEGICO DI PALAZZO
S.LUCIA IN NAPOLI"
CUP: B68B17000030006

PROGETTO DEFINITIVO



PROGETTAZIONE

R.T.P.:
Ing. Giuseppe Iazzetta capogruppo
corso amedeo di savona, n° 210 - 80136 - napoli

REGIONE CAMPANIA
DIREZIONE GENERALE LL.PP. e PROTEZIONE CIVILE
D.G. dott. Italo Giulivo
R.U.P. Ing. Sergio Massimo

convino + mulieri
via portici rosei, n°1170 - 80131 napoli
via cosimo dei farini, n°7 - 80122 milano

Studio Valle Progettazioni
c/o mazzetta s.p.a. n° 75A - 80136 - roma

© Copyright 2009 - Tutti i diritti riservati

Oggetto: PROGETTO ELETTRICO "DISTRIBUZIONE MONTANTI DATI PRINCIPALI"				tabella: IE.35	scala: 1:100
Piano Terzo					
rev.	descrizione:	controllato da:	approvato da:	formato:	data:
1	Aggiornamento per osservazioni Ente Verificatore	M. Sanquarretti	G. Iazzetta	A0	31 Ottobre 2019
2	Agg. per appalto integrato art. 56 c.1 lett D lgs 50/2016 e smi	G. Iazzetta	G. Iazzetta	A0	05 Febbraio 2020