


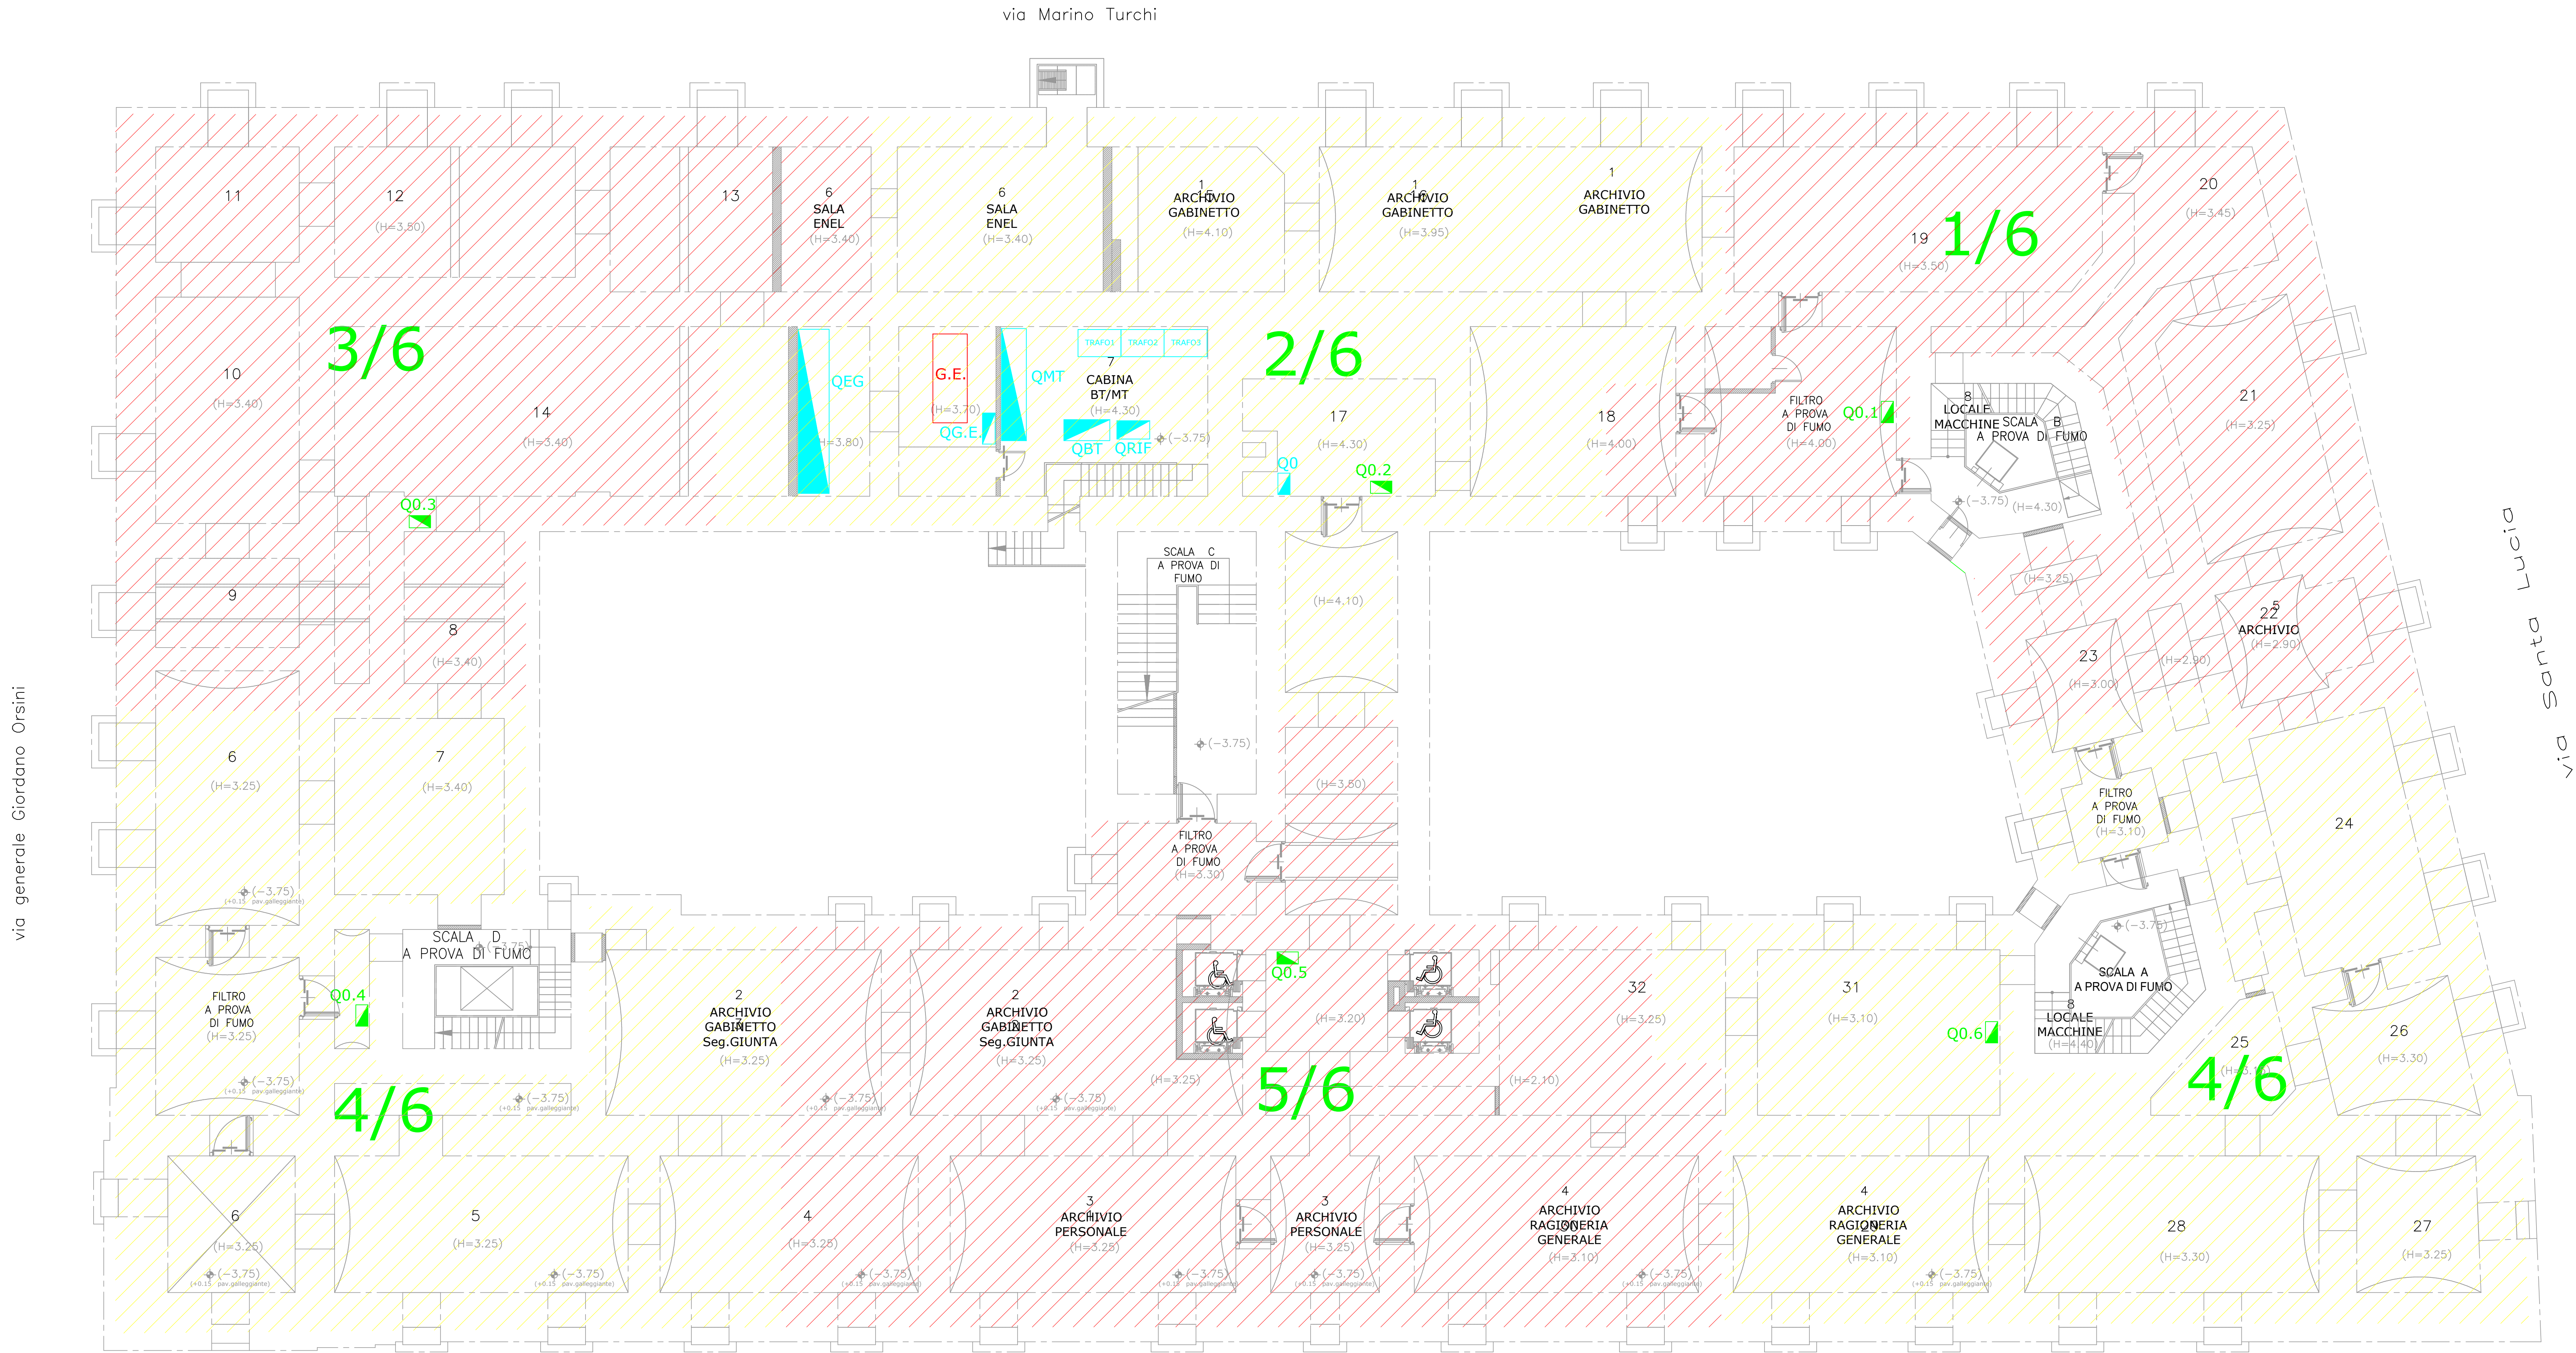

LEGENDA

 QUADRI ELETTRICI ESISTENTI NON OGGETTO DI LAVORAZIONI

 QUADRI ELETTRICI ESISTENTI OGGETTO DI COMPLETA RICONFIGURAZIONE E CABLATURA



Regione Campania

PROGRAMMA OPERATIVO POR FESR 2014-2020 - POC 2014-2020
-DD.GG.RR. nn. 568/2017 - 403/2018 - 563/2019 - DPGR 170/2018
- OBIETTIVI SPECIFICI 5.3.2 E 4.1 -

PROGETTO DI
"ADEGUAMENTO SISMICO DELL'EDIFICIO STRATEGICO DI PALAZZO S.LUCIA IN NAPOLI"
CUP: B68B17000030006



PROGETTAZIONE
R.T.P.:
Ing. Giuseppe Iazzetta capogruppo
corso amedeo di savoja, n° 210 - 80136 - napoli

REGIONE CAMPANIA
DIREZIONE GENERALE LL.PP. e PROTEZIONE CIVILE
D.G. dott. Italo Giuivo
R.U.P. Ing. Sergio Massimo

convino + multari
via porti rosei, n°1170 - 80131 napoli
via cosimo dei fante, n°7 - 80122 milano

Studio Valle Progettazioni
cromatizzazione s.r.l.s. n°754 - 00195 roma

© Copyright 2009 - Tutti i diritti riservati

Oggetto: PROGETTO ELETTRICO "DISTRIBUZIONE QUADRI ELETTRICI PRINCIPALI"			tabella: IE.01	scala: 1:100
Piano Interrato				
rev:	descrizione:	controllato da:	approvato da:	formato:
1	Aggiornamento per osservazioni Ente Verificatore	M. Sanjurnetti	G. Iazzetta	A0
2	Agg. per appalto integrato art. 56 c.1 lett D) lgs 50/2016 e smi	G. Iazzetta	G. Iazzetta	A0
			data:	
				31 Ottobre 2019
				05 Febbraio 2020