


via generale Giordano Orsini

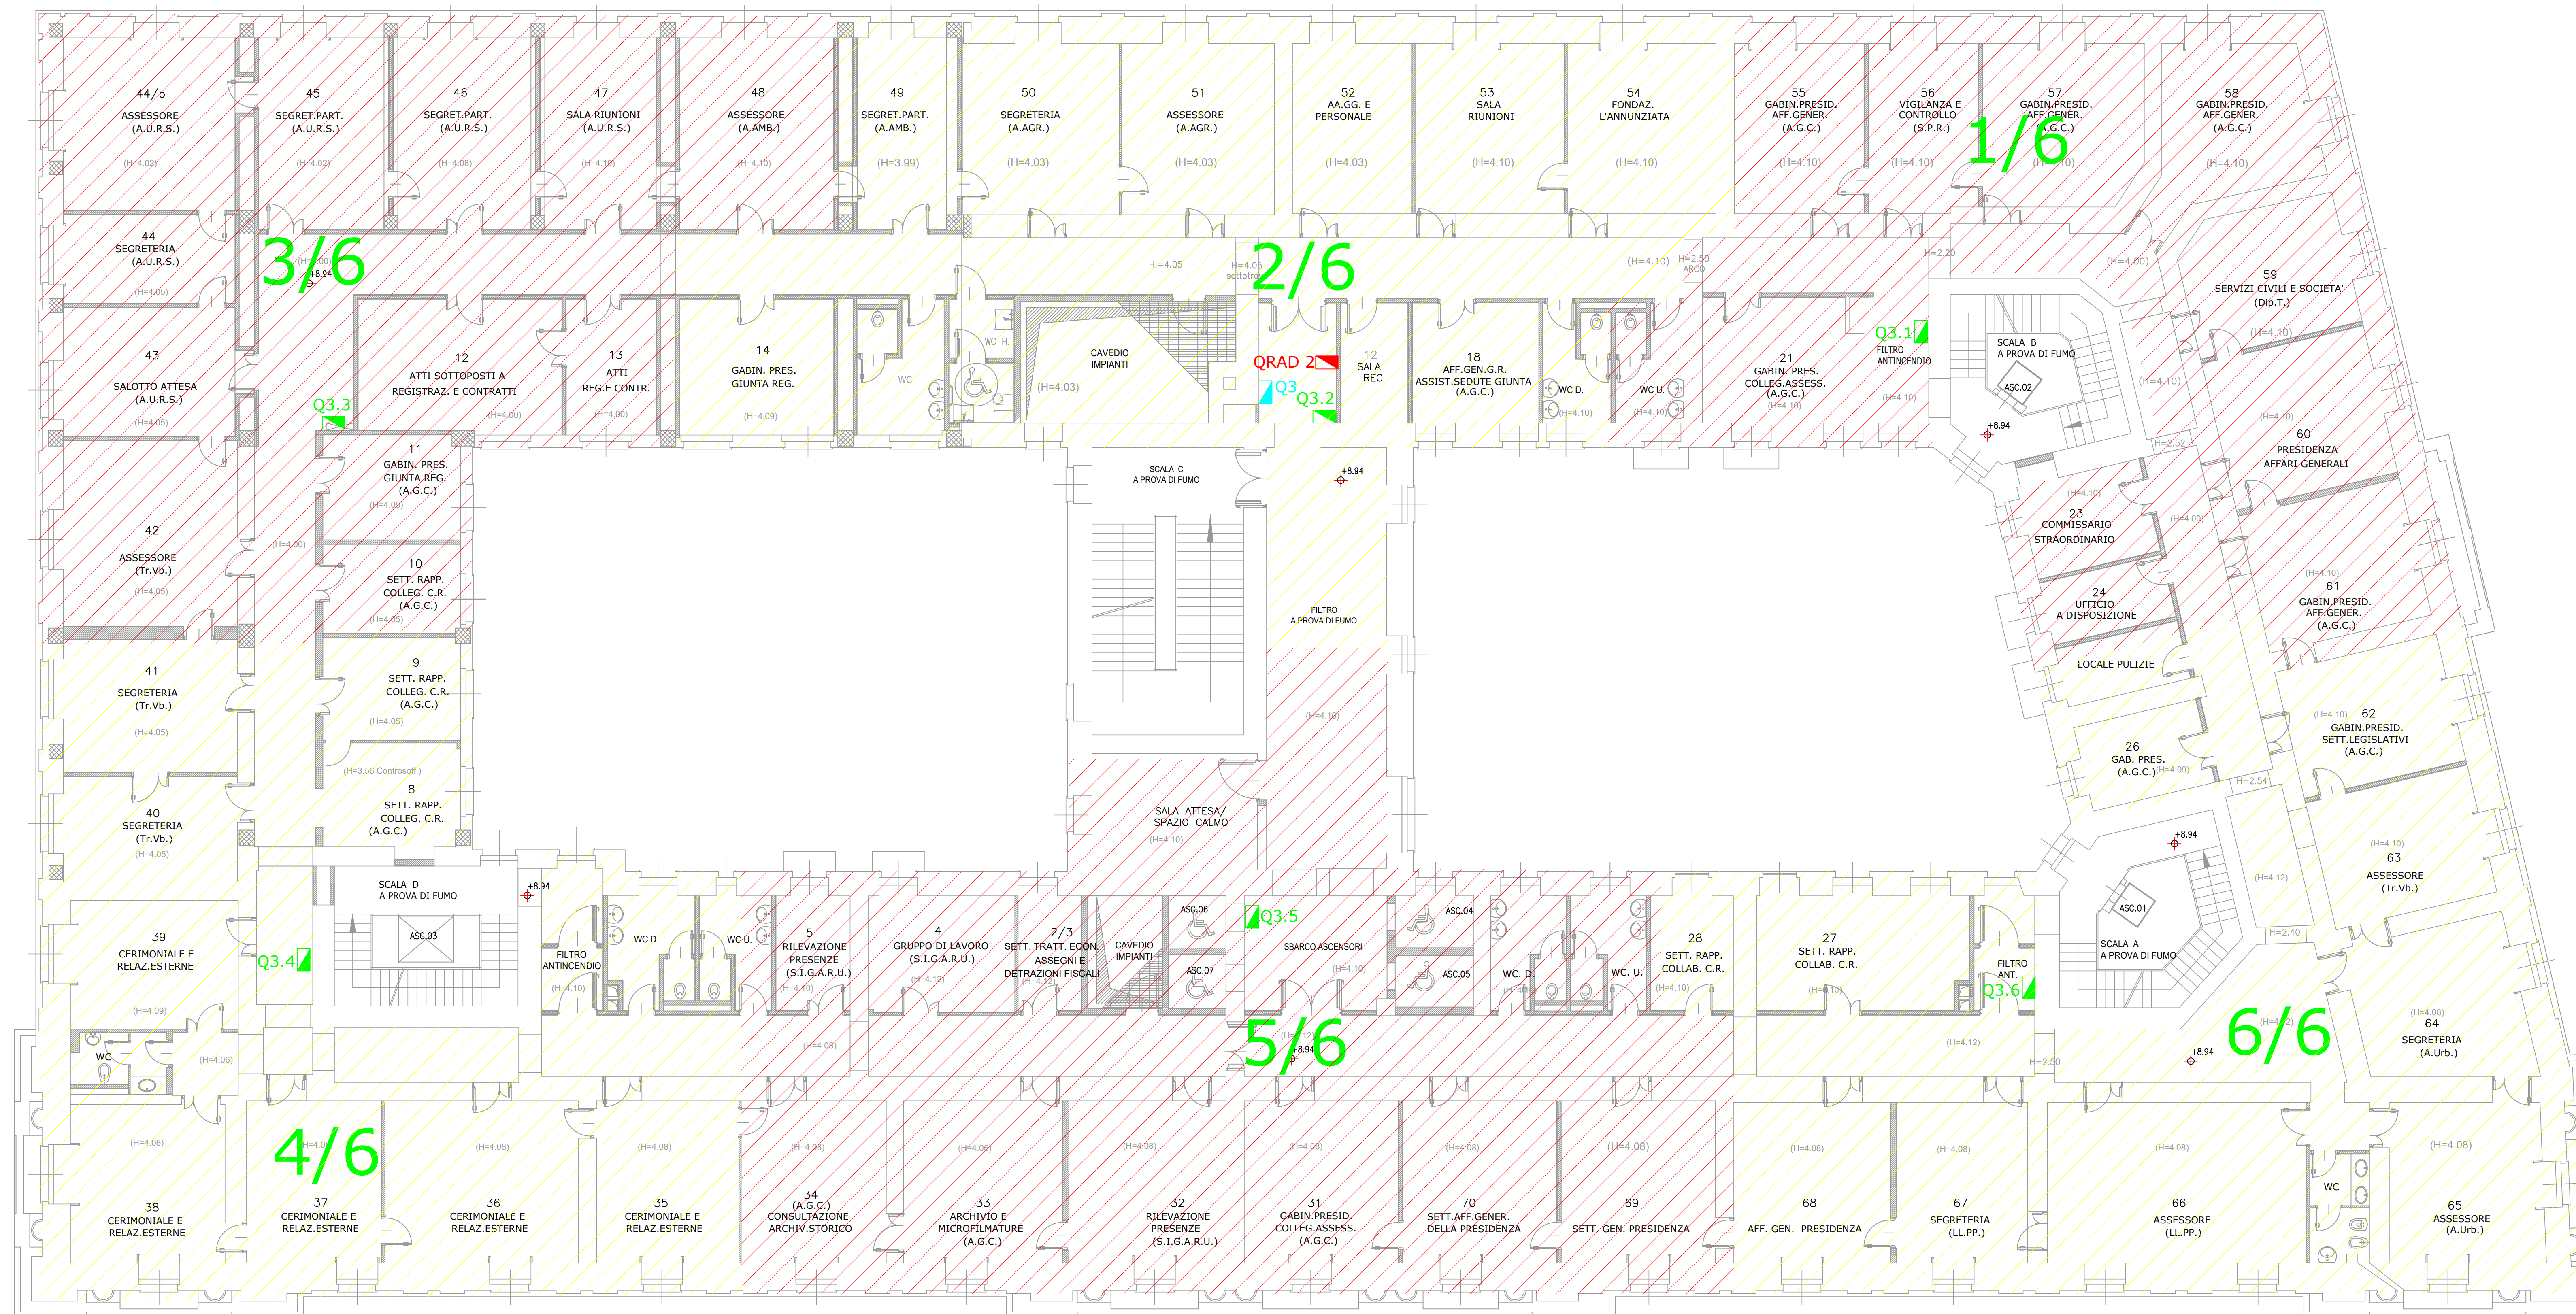

PIANO SECONDO



QUADRI ELETTRICI NUOVI



© Copyright 2009 - Tutti i diritti riservati

Oggetto: PROGETTO ELETTRICO "DISTRIBUZIONE QUADRI ELETTRICI PRINCIPALI" Piano Secondo			tavola: IE_04	scala: 1:100	
rev.	descrizione:	controllato da:	approvato da:	formato:	data:
1	Aggiornamento per osservazioni Ente Verificatore	M. Sanguinetti	G. Iazzetta	A0	31 Ottobre 2019
2	App. per appalto integrato art. 59 c.1-bis d.lgs 50/2016 e sm	G. Iazzetta	G. Iazzetta		05 Febbraio 2020