


via generale Giordano Orsini

via Marino Turchi

via Santa Lucia

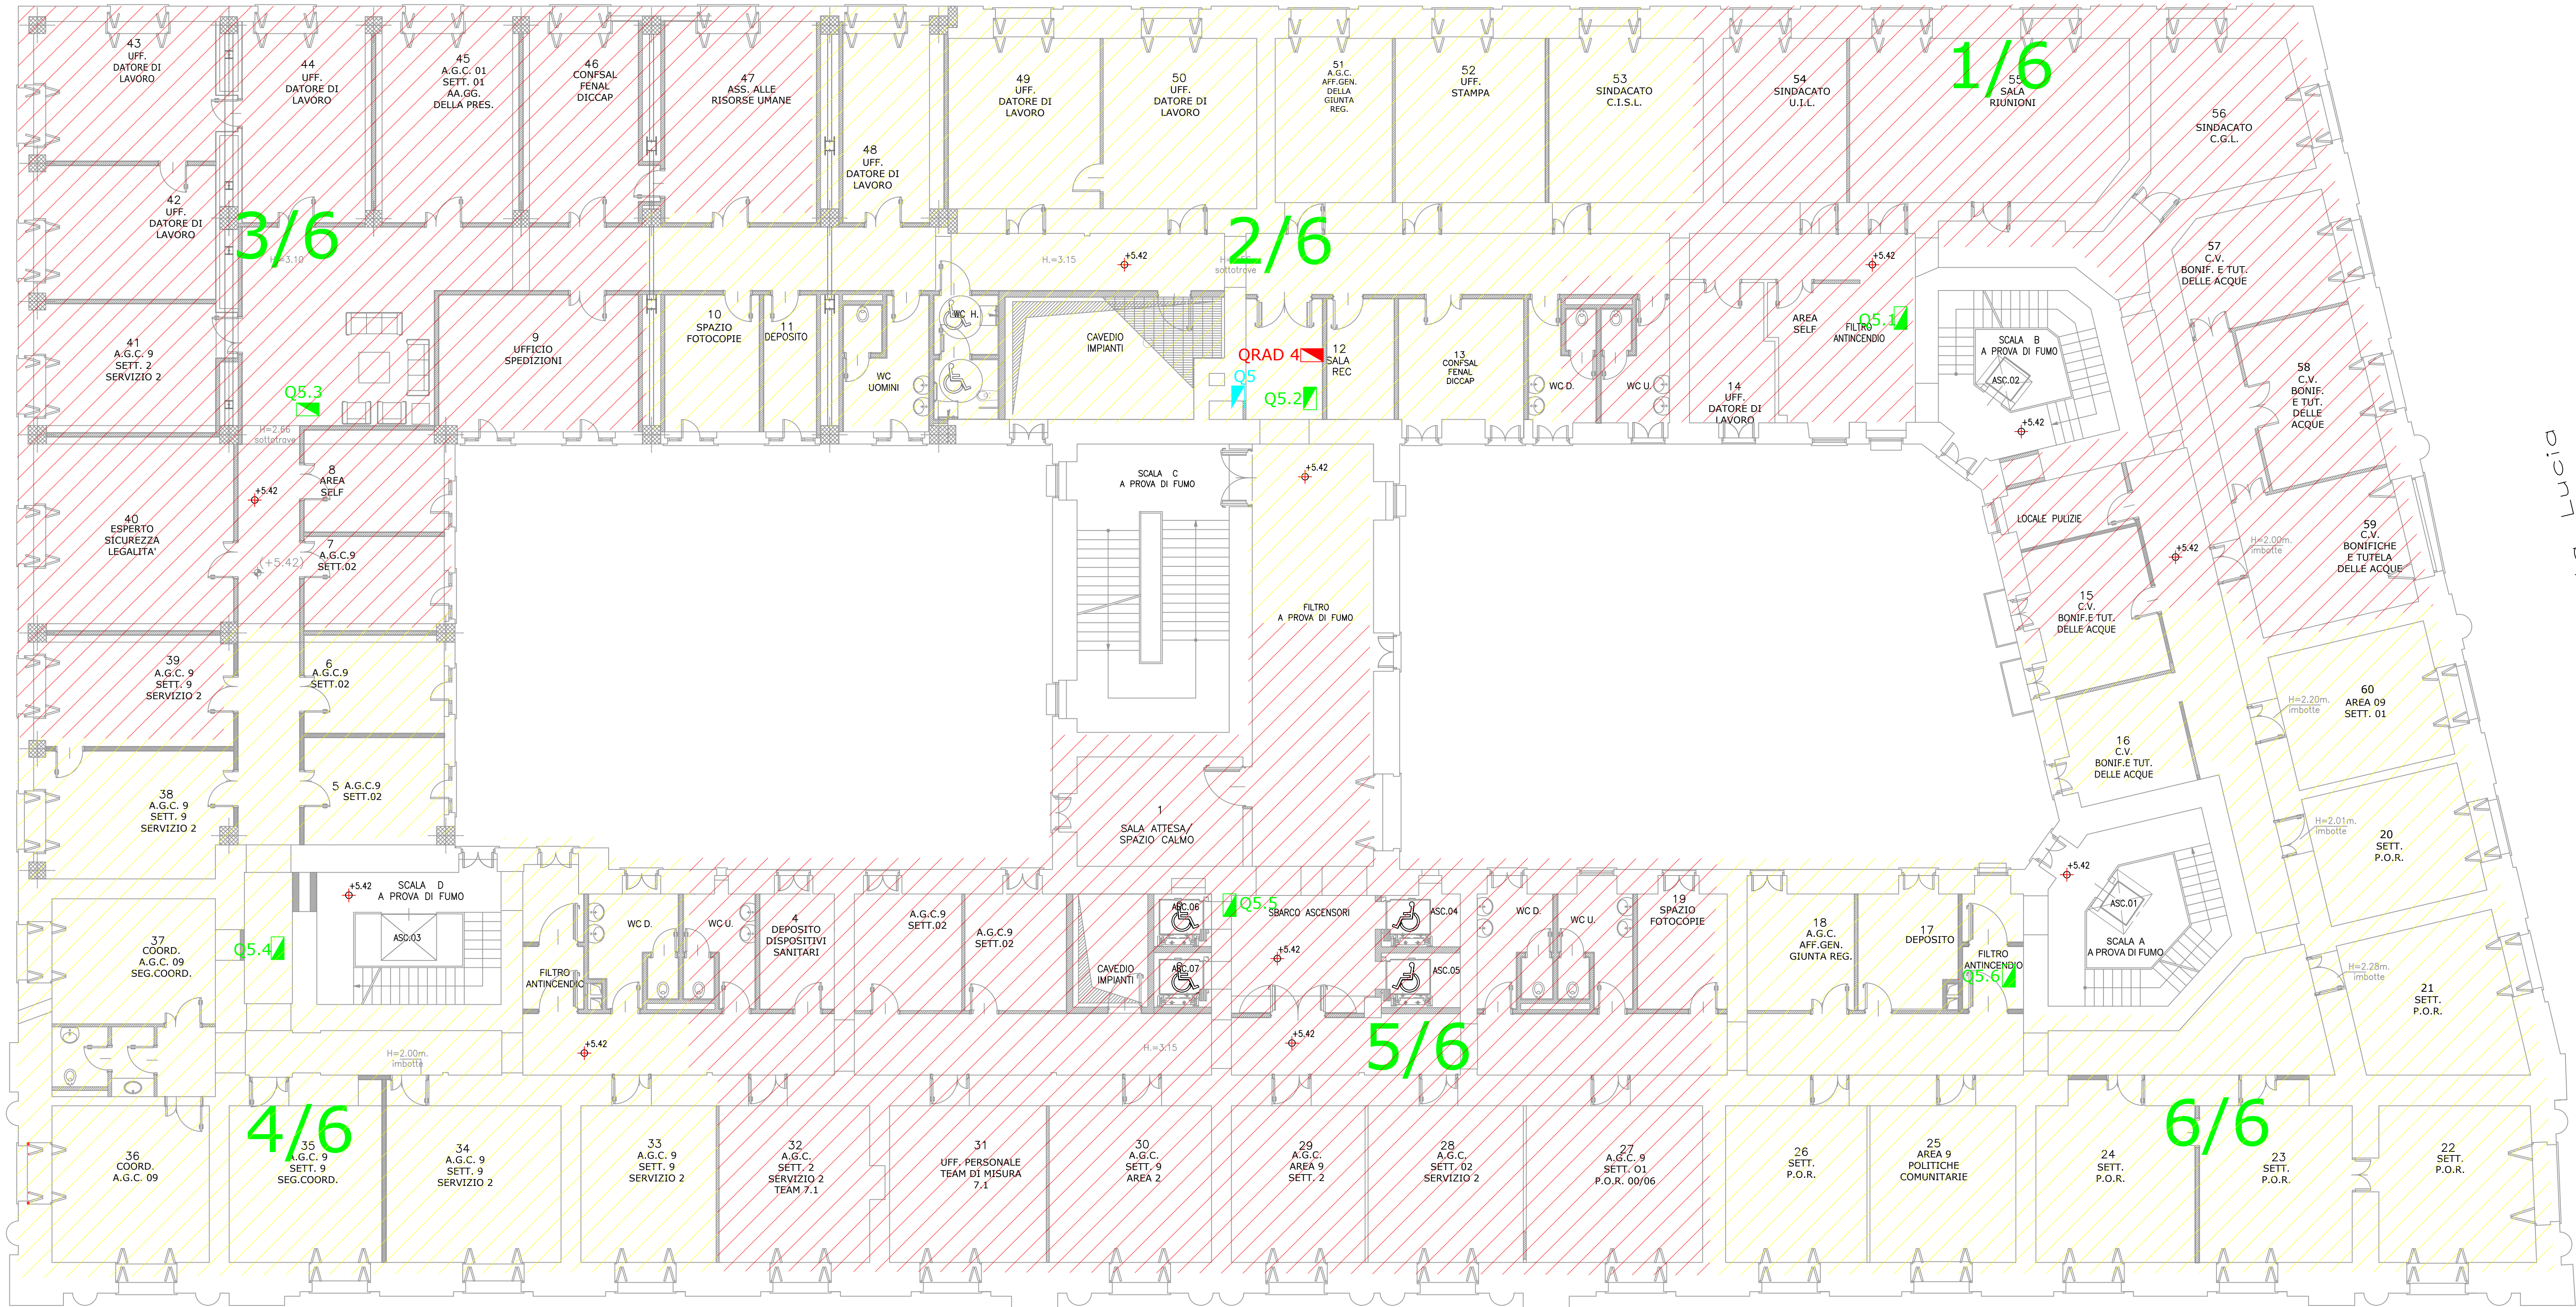

LEGENDA

-  QUADRI ELETTRICI ESISTENTI NON OGGETTO DI LAVORAZIONI
-  QUADRI ELETTRICI ESISTENTI OGGETTO DI COMPLETA RICONFIGURAZIONE E CABLATURA
-  QUADRI ELETTRICI NUOVI



Regione Campania

PROGRAMMA OPERATIVO POR FESR 2014-2020 - POC 2014-2020
-DD.GG.RR. nn. 568/2017 - 403/2018 - 563/2019 - DPGR 170/2018
- OBIETTIVI SPECIFICI 5.3.2 E 4.1 -

PROGETTO DI
"ADEGUAMENTO SISMICO DELL'EDIFICIO STRATEGICO DI PALAZZO
S.LUCIA IN NAPOLI"
CUP: B68B17000030006

PROGETTO DEFINITIVO



PROGETTAZIONE
R.T.P.:

Ing. Giuseppe Iazzetta capogruppo
corso amedeo di savoja, n° 210 - 80136 - napoli

REGIONE CAMPANIA
DIREZIONE GENERALE LL.PP. e PROTEZIONE CIVILE
D.G. dott. Italo Giulivo
R.U.P. Ing. Sergio Massimo

corvino + multari
via ponti rossi, n° 117a - 80131 napoli
via osmano del faro, n° 7 - 80122 milano

Studio Valle Progettazioni
c/o viale della pace, n° 75a - 80155 roma

© Copyright 2009 - Tutti i diritti riservati

Oggetto: PROGETTO ELETTRICO "DISTRIBUZIONE QUADRI ELETTRICI PRINCIPALI"				lavoro: IE 06	scala: 1:100
Piano Quarto					
rev:	descrizione:	controllato da:	approvato da:	formato:	data:
1	Aggiornamento per osservazioni Ente Verificatore	M. Sangiulietti	G. Iazzetta		31 Ottobre 2019
2	App. per appalto integrato art. 36 c.1-iva D. lgs 50/2016 e sm	G. Iazzetta	G. Iazzetta	A0	05 Febbraio 2020

via Raffaele De Cesare

PIANO QUARTO