


via generale Giordano Orsini

via Marino Turchi

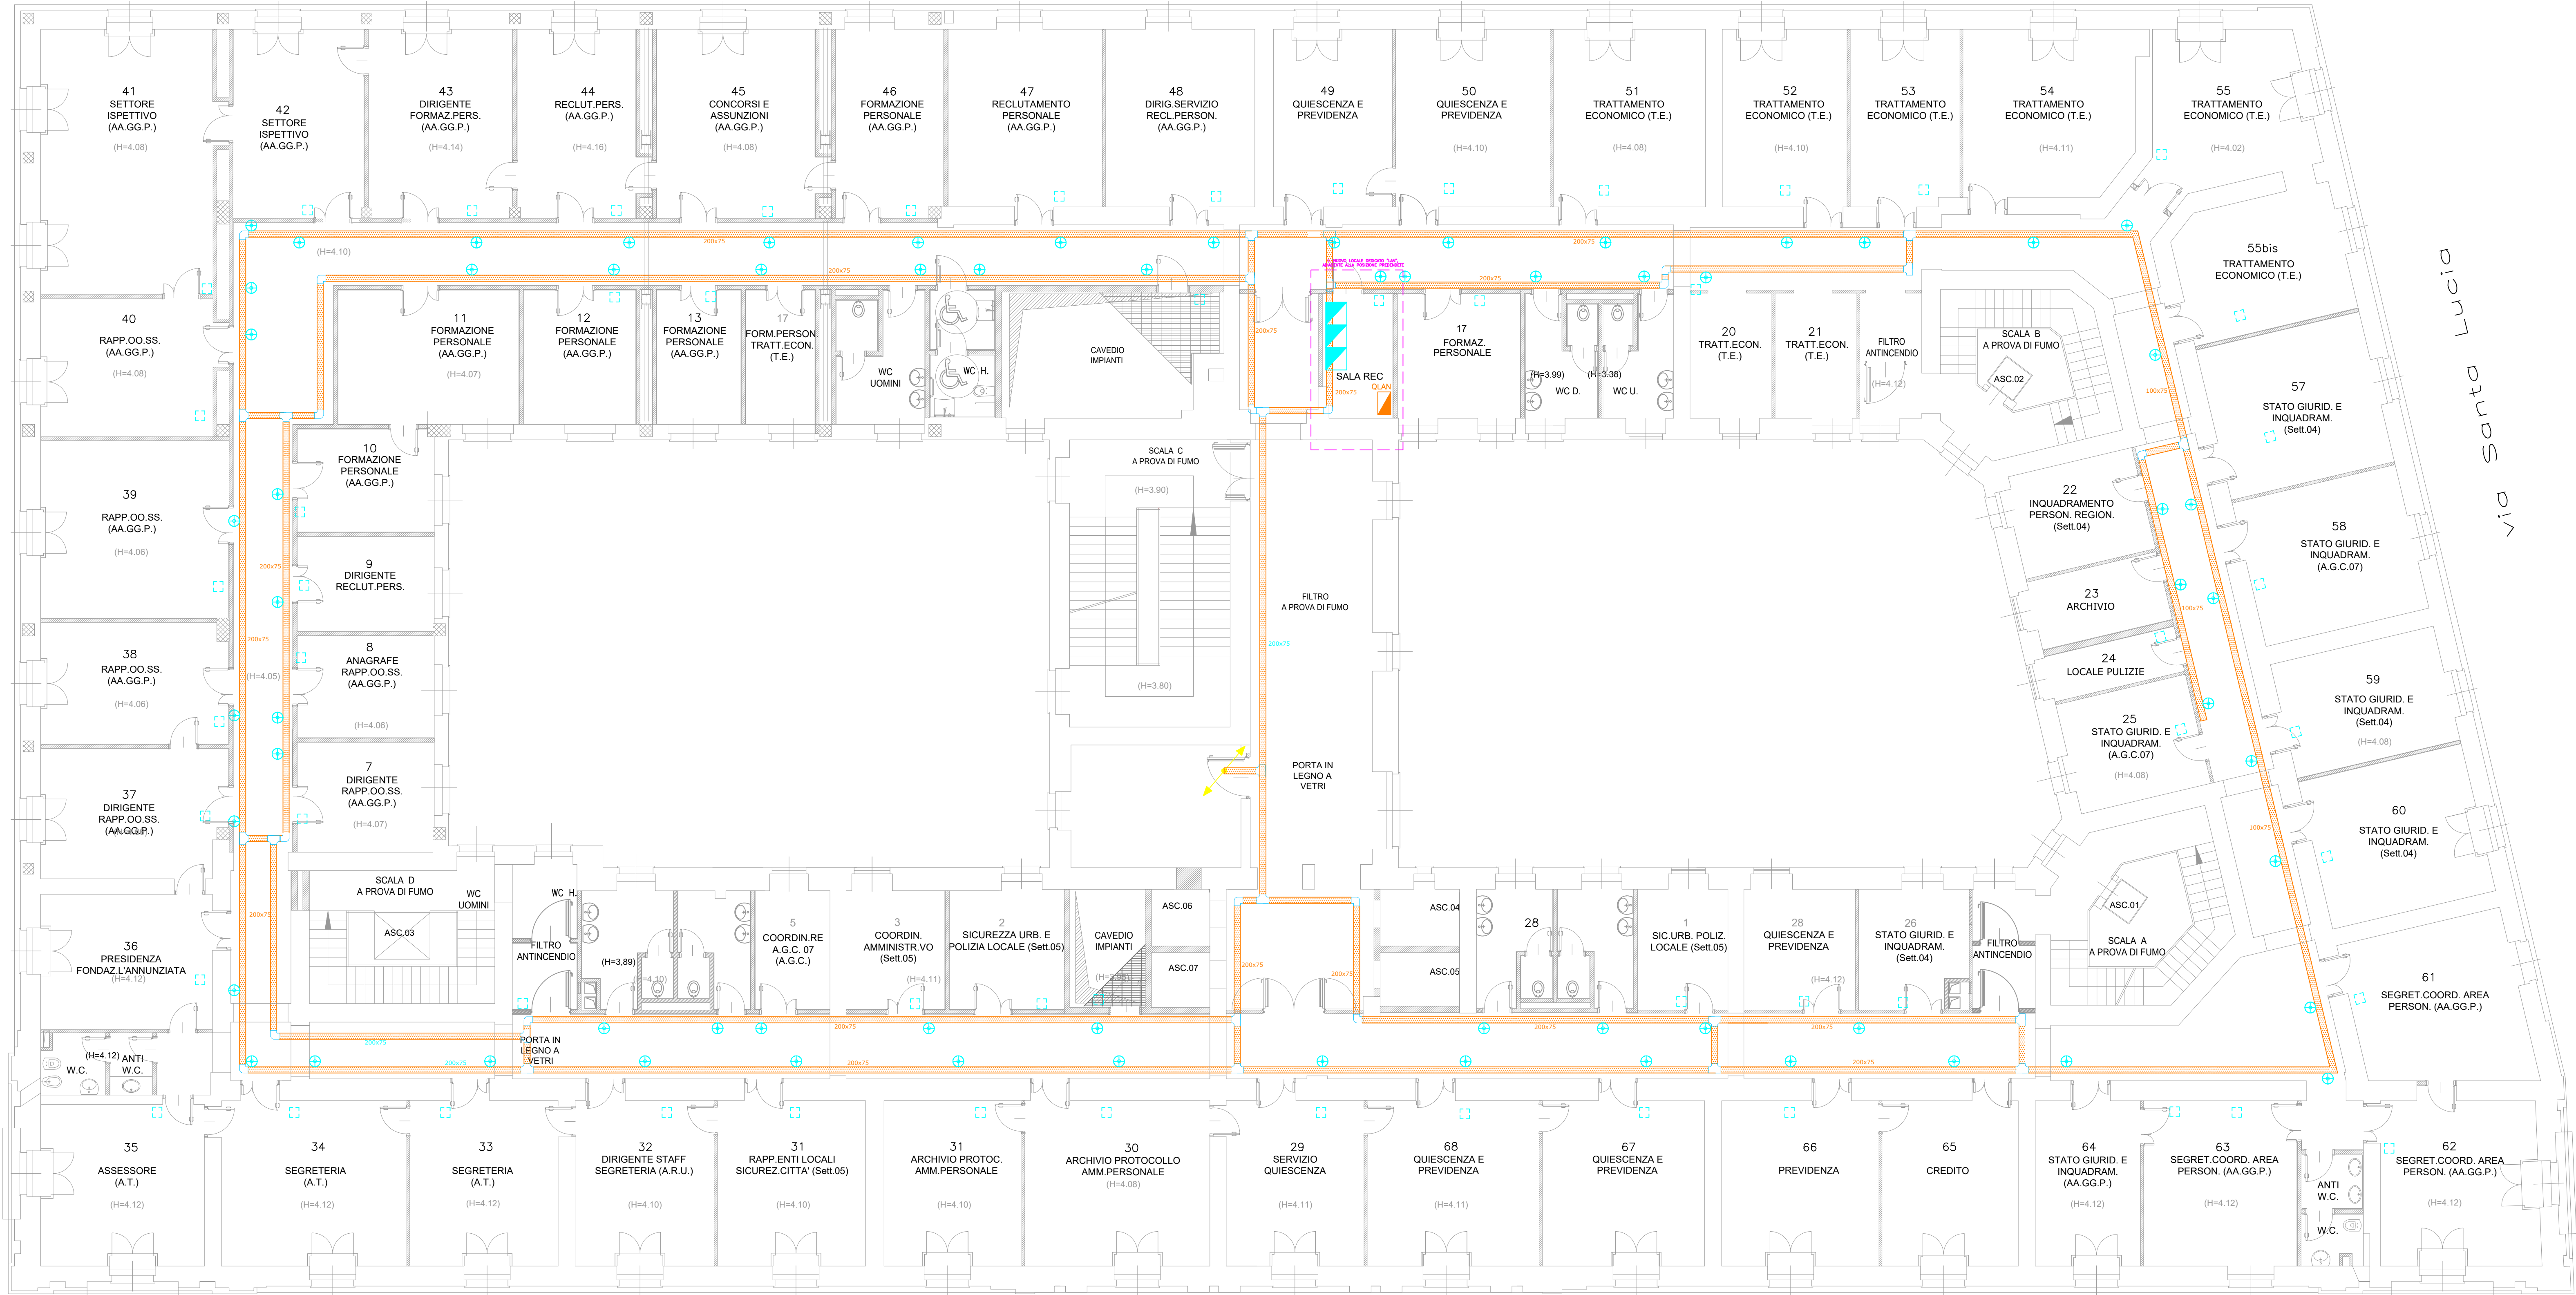

via Raffaele De Cesare

# PIANO QUARTO

## LEGENDA

- CENTRALINO DI SERVIZIO CON 4 PRESE UNEL "QLAN" (NUOVA INSTALLAZIONE)
- ARMADI RACK ESISTENTI DA RIPOSIZIONARE E ADEGUARE NEL CABLAGGIO IN NUOVO LOCALE ADIACENTE DEDICATO (PARETE COMUNE)
- CANALE A PARETE IN PVC, H=75 mm (ESISTENTE) (DISTRIBUZIONE LINEA DATI) - POSA IN CONTROSOFFITTO
- CURVA 90° PIANA ZINCATA
- RACCORDO PIANO A "T"
- RACCORDO A "T" A SCENDERE
- CURVA IN DISCESA A 90°
- CASSETTA DI DERIVAZIONE
- PERCORSO ASCENDENTE O DISCENDENTE

N.B.: Verrà riutilizzato il covo CAT.5E (ESISTENTE), SARANNO SOSTITuite ESCLUSIVAMENTE TUTTE LE LINEE CHE NELLO SPOSTAMENTO DEGLI ARMADI RACK DIVENTINO NON ADEGUATE



Unione Europea



Regione Campania

PROGRAMMA OPERATIVO POR FESR 2014-2020 - POC 2014-2020  
-DD.GG.RR. nn. 568/2017 - 403/2018 - 563/2019 - DPGR 170/2018  
- OBIETTIVI SPECIFICI 5.3.2 E 4.1 -

PROGETTO DI  
"ADEGUAMENTO SISMICO DELL'EDIFICIO STRATEGICO DI PALAZZO  
S.LUCIA IN NAPOLI"  
CUP: B68B17000030006

## PROGETTO DEFINITIVO



## PROGETTAZIONE

R.T.P.:  
Ing. Giuseppe Iazzetta  
corso amedeo di savoja, n° 210 - 80136 - napoli

convino + multari  
via portici rosei, n°1170 - 80131 napoli  
via cosimo dei farini, n°7 - 80122 milano

Studio Valle Progettazioni  
cromatizzazione s.p.a. n° 75a - 00195 roma

## REGIONE CAMPANIA

DIREZIONE GENERALE LL.PP. e PROTEZIONE CIVILE  
D.G. dott. Italo Giuivo  
R.U.P. Ing. Sergio Massimo

| Oggetto: PROGETTO ELETTRICO<br>"DISTRIBUZIONE MONTANTI DATI PRINCIPALI" |                                                                |                 |               | tabella: IE.36 | scala: 1:100     |
|-------------------------------------------------------------------------|----------------------------------------------------------------|-----------------|---------------|----------------|------------------|
| Piano Quarto                                                            |                                                                |                 |               |                |                  |
| rev:                                                                    | descrizione:                                                   | controllato da: | approvato da: | formato:       | data:            |
| 1                                                                       | Aggiornamento per osservazioni Ente Verificatore               | M. Sanjammetti  | G. Iazzetta   | A0             | 31 Ottobre 2019  |
| 2                                                                       | Agg. per appalto integrato art. 36 c.1 bis D.lgs 50/2016 e smi | G. Iazzetta     | G. Iazzetta   | A0             | 05 Febbraio 2020 |