


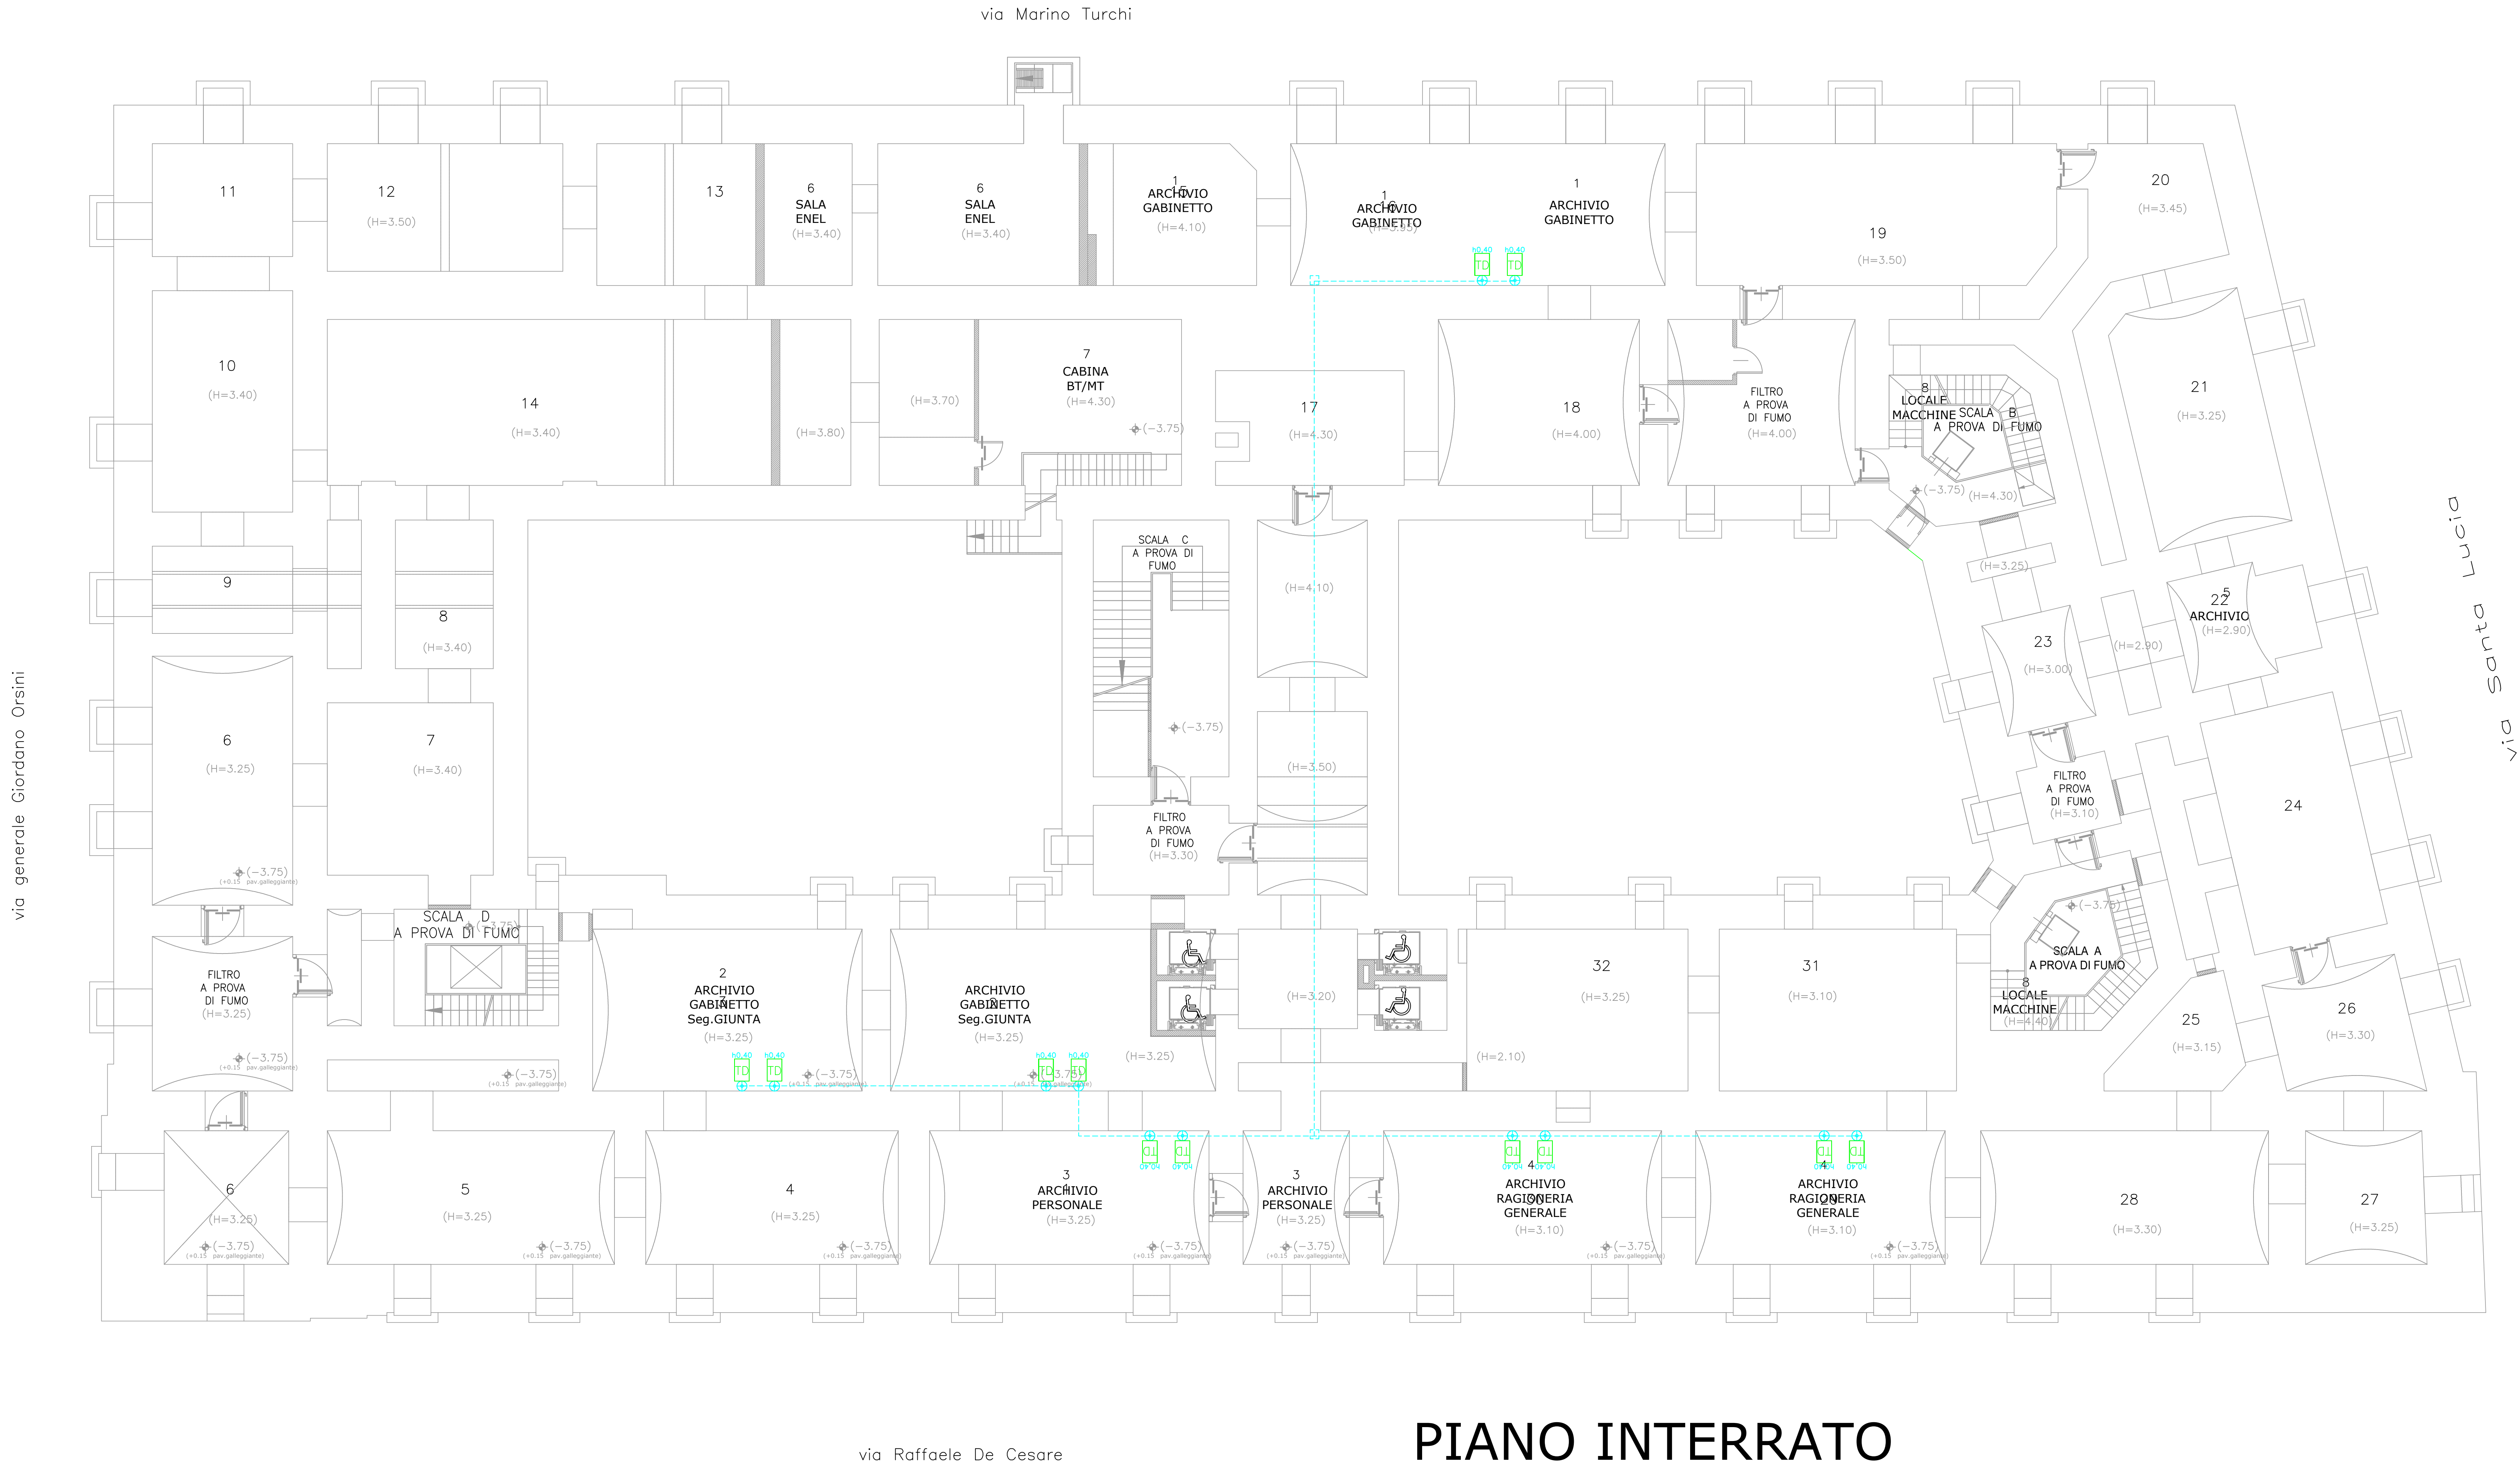

- LEGENDA
- CENTRALINO DI SERVIZIO CON 4 PRESE UNEL "QLAN" (NUOVA INSTALLAZIONE)
 - ARMADIO RACK (ESISTENTE)
 - BLOCCO PRESE DATI IN SCATOLA PORTAFRUTTI (NUOVA INSTALLAZIONE)
 - PRESA DATI RJ45 (NUOVA INSTALLAZIONE)
 - LINEE CAVO IN RAME UTP 8 CP 5E
TUBAZIONE IN PVC PESANTE INSTALLATA A VISTA DN40I
 - N.B.: Verrà riutilizzato il cavo CAT.5E (ESISTENTE)



Unione Europea



REPUBBLICA ITALIANA




REGIONE CAMPANIA

Regione Campania

PROGRAMMA OPERATIVO POR FESR 2014-2020 - POC 2014-2020
-DD.GG.RR. nn. 568/2017 - 403/2018 - 563/2019 - DPGR 170/2018
- OBIETTIVI SPECIFICI 5.3.2 E 4.1 -

PROGETTO DI
"ADEGUAMENTO SISMICO DELL'EDIFICIO STRATEGICO DI PALAZZO S.LUCIA IN NAPOLI"
CUP: B68B17000030006

PROGETTO DEFINITIVO

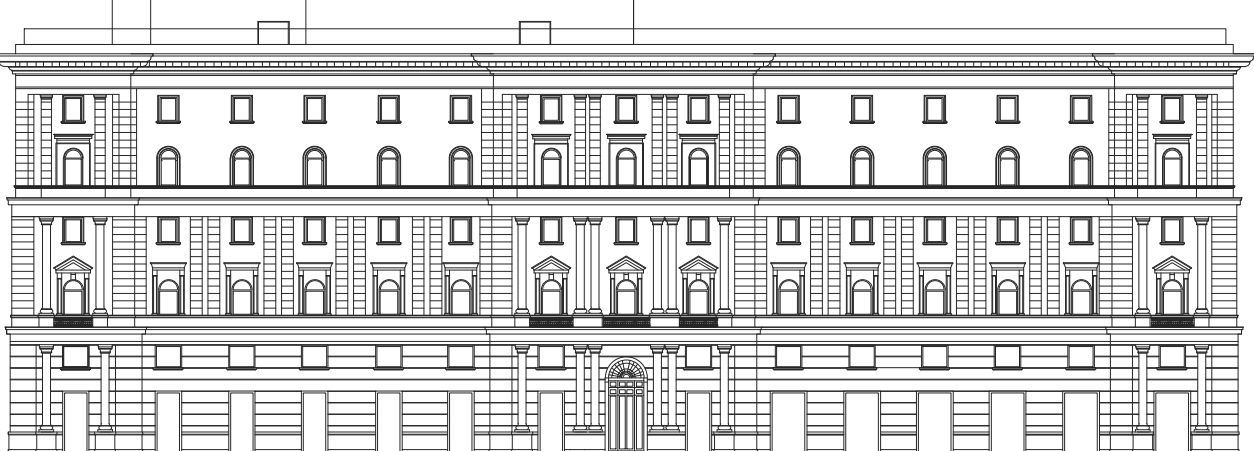

PROGETTAZIONE
R.T.P.:
Ing. Giuseppe Iazzetta capogruppo
corso amedeo di savoja, n° 210 - 80136 - napoli

REGIONE CAMPANIA
DIREZIONE GENERALE LL.PP e PROTEZIONE CIVILE
D.G. dott. Italo Giulivo
R.U.P. Ing. Sergio Massimo

corvino + multari
via ponti rossi, n°117a - 80131 napoli
via cosimo del fante, n°7 - 80122 milano

Studio Valle Progettazioni
circonvallazione ciociara, n°75a - 00195 roma

© Copyright 2009 - Tutti i diritti riservati

Oggetto: PROGETTO ELETTRICO "DISTRIBUZIONE IMPIANTO DATI"			tavola: IE 39	scala: 1:100
Piano interrato				
rev.:	descrizione:			
1	Aggiornamento per osservazioni Ente Verificatore	M. Sanguineti	G. Iazzetta	A0
2	Agg. per appalto integrato art. 59 c.1-bis D.lgs 50/2016 e sm	G. Iazzetta	G. Iazzetta	
data:			data:	
31 Ottobre 2019			05 Febbraio 2020	