


via generale Giordano Orsini

via Marino Turchi

via Santa Lucia

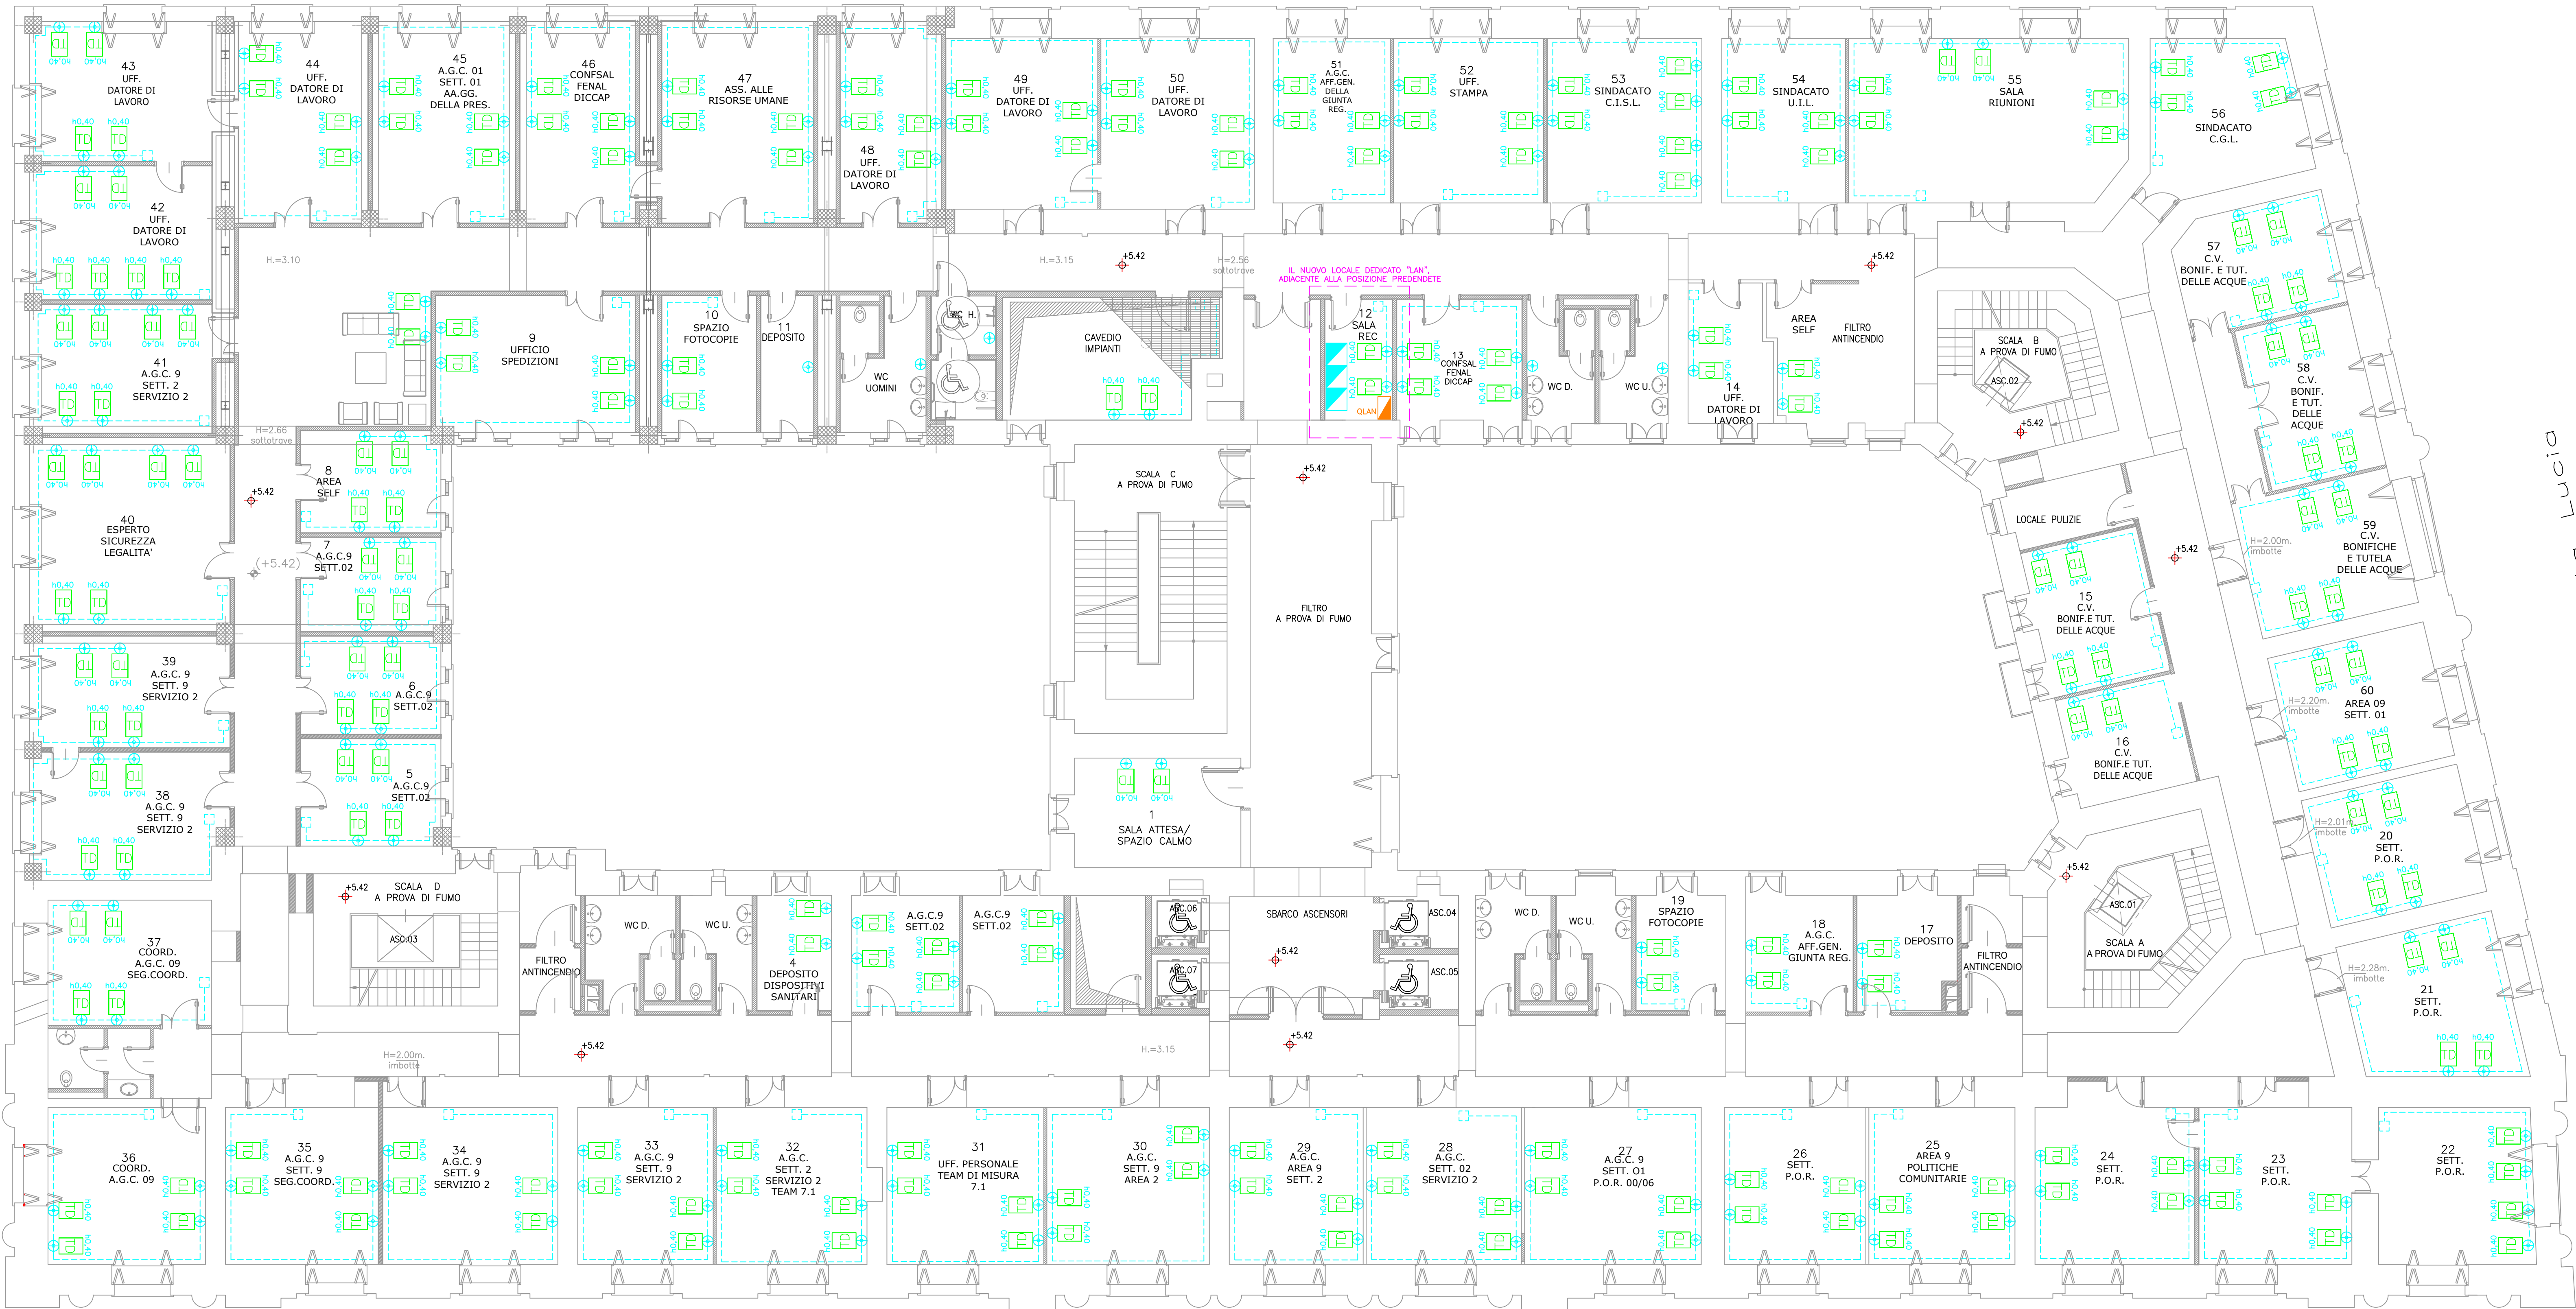

via Raffaele De Cesare

PIANO PRIMO

LEGENDA

- CENTRALINO DI SERVIZIO CON 4 PRESE UNEL "QLAN" (NUOVA INSTALLAZIONE)
- ARMADIO RACK ESISTENTI DA RIPOSIZIONARE E ADEGUARE NEL CABLAGGIO IN UN NUOVO LOCALE ADIACENTE DEDICATO (PARETE COMUNE)
- BLOCCO PRESE DATI IN SCATOLA PORTAFRUTTI PER CANALINA A BATTISCOPIA (NUOVA INSTALLAZIONE)
- PRESA DATI RJ45 (NUOVA INSTALLAZIONE)
- LINEE CAVO IN RAME UTP 8 CP 5E
CANALINA A PARETE DEL TIPO A BATTISCOPIA 127x28 CON SEPARATORI

N.B.: Verrà riutilizzato il cavo CAT.5E (ESISTENTE)



Regione Campania

PROGRAMMA OPERATIVO POR FESR 2014-2020 - POC 2014-2020
-DD.GG.RR. nn. 568/2017 - 403/2018 - 563/2019 - DPGR 170/2018
- OBIETTIVI SPECIFICI 5.3.2 E 4.1 -

PROGETTO DI
"ADEGUAMENTO SISMICO DELL'EDIFICIO STRATEGICO DI PALAZZO
S.LUCIA IN NAPOLI"
CUP: B68B17000030006

PROGETTO DEFINITIVO



PROGETTAZIONE

R.T.P.:
Ing. Giuseppe Iazzetta
corso amedeo di savoja, n° 210 - 80136 - napoli

REGIONE CAMPANIA
DIREZIONE GENERALE LL.PP. e PROTEZIONE CIVILE
D.G. dott. Italo Giuivo
R.U.P. Ing. Sergio Massimo

convino + multari
via ponti rossi, n°1170 - 80131 napoli
via cosimo dei fiore, n°7 - 80122 milano

Studio Valle Progettazioni
c/o mazzetta s.p.a. n° 75a - 10195 roma

© Copyright 2009 - Tutti i diritti riservati

Oggetto: PROGETTO ELETTRICO "DISTRIBUZIONE IMPIANTO DATI"				tabella: IE.41	scala: 1:100
Piano Primo					
rev.	descrizione:	controllato da:	approvato da:	formato:	data:
1	Aggiornamento per osservazioni Ente Verificatore	M. Sanquarretti	G. Iazzetta	A0	31 Ottobre 2019
2	Agg. per appalto integrato art. 56 c.1 lett D) lg. 50/2016 e smi	G. Iazzetta	G. Iazzetta	A0	05 Febbraio 2020