


via generale Giordano Orsini

via Marino Turchi

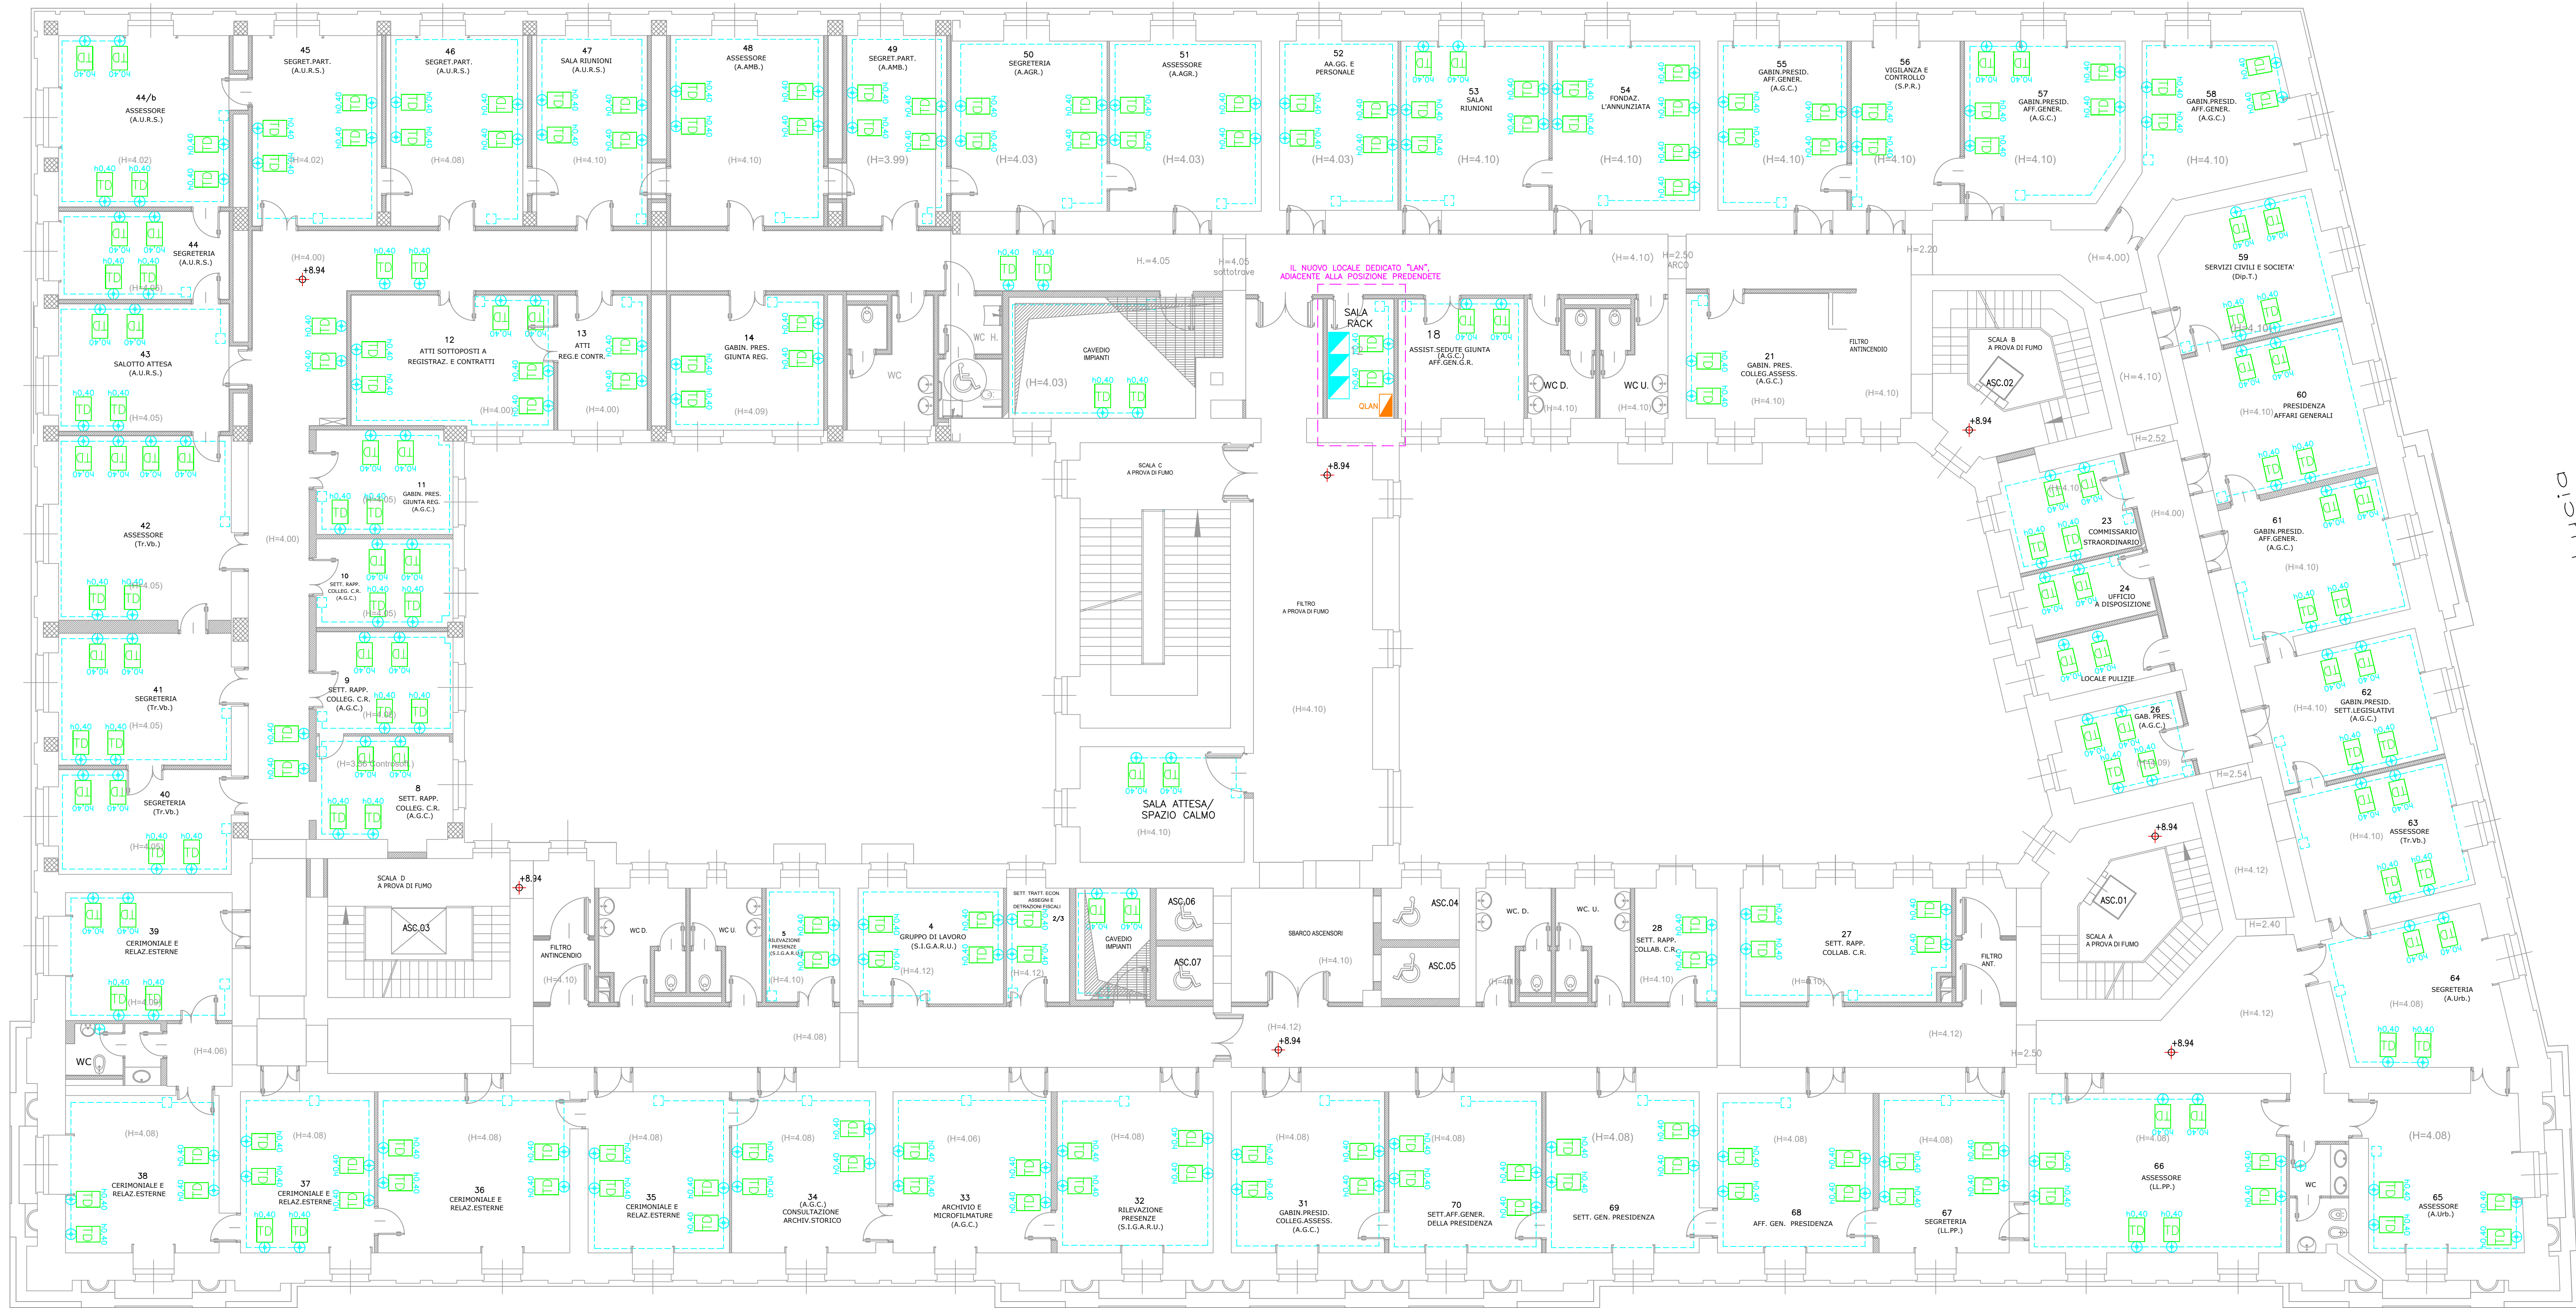

via Raffaele De Cesare

PIANO SECONDO

- LEGENDA
- CENTRALINO DI SERVIZIO CON 4 PRESE UNEL "QLAN" (NUOVA INSTALLAZIONE)
 - ARMADIO RACK ESISTENTI DA RIPOSIZIONARE E ADEGUARE NEL CABLAGGIO IN UN NUOVO LOCALE ADIACENTE DEDICATO (PARETE COMUNE)
 - BLOCCO PRESE DATI IN SCATOLA PORTAFRUTTI PER CANALINA A BATTISCOPIA (NUOVA INSTALLAZIONE)
 - PRESA DATI RJ45 (NUOVA INSTALLAZIONE)
 - LINEE CAVO IN RAME UTP 8 CP 5E
CANALINA A PARETE DEL TIPO A BATTISCOPIA 127x28 CON SEPARATORI
 - N.B.: Verrà riutilizzato il cavo CAT.5E (ESISTENTE)



Unione Europea



Regione Campania

PROGRAMMA OPERATIVO POR FESR 2014-2020 - POC 2014-2020
-DD.GG.RR. nn. 568/2017 - 403/2018 - 563/2019 - DPGR 170/2018
- OBIETTIVI SPECIFICI 5.3.2 E 4.1 -

PROGETTO DI
"ADEGUAMENTO SISMICO DELL'EDIFICIO STRATEGICO DI PALAZZO
S.LUCIA IN NAPOLI"
CUP: B68B17000030006

PROGETTO DEFINITIVO



PROGETTAZIONE
R.T.P.:

ing. Giuseppe Iazzetta capogruppo
corso amedeo di savoja, n° 210 - 80136 - napoli

REGIONE CAMPANIA
DIREZIONE GENERALE LL.PP. e PROTEZIONE CIVILE
D.G. dott. Italo Giulivo
R.U.P. ing. Sergio Massimo

corvino + multari
via ponti romani, n° 117/a - 00137 - napoli
via cosimo del fante, n° 7 - 80122 - milano

Studio Valle Progettazioni
c/o viale della pace, n° 7/a - 00185 - roma

© Copyright 2009 - Tutti i diritti riservati

Oggetto: PROGETTO ELETTRICO "DISTRIBUZIONE IMPIANTO DATI"				lavoro: E.42	scala: 1:100
Piano Secondo					
rev.	descrizione	controllato da	approvato da	formato:	data:
1	Aggiornamento per osservazioni Ente Verificatore	M. Sangiulietti	G. Iazzetta	A0	31 Ottobre 2019
2	Agg. per appello integrato art. 50 c.1-bis D.lgs 50/2016 e sm	G. Iazzetta	G. Iazzetta	A0	05 Febbraio 2020