


via generale Giordano Orsini

via Marino Turchi

via Santa Lucia

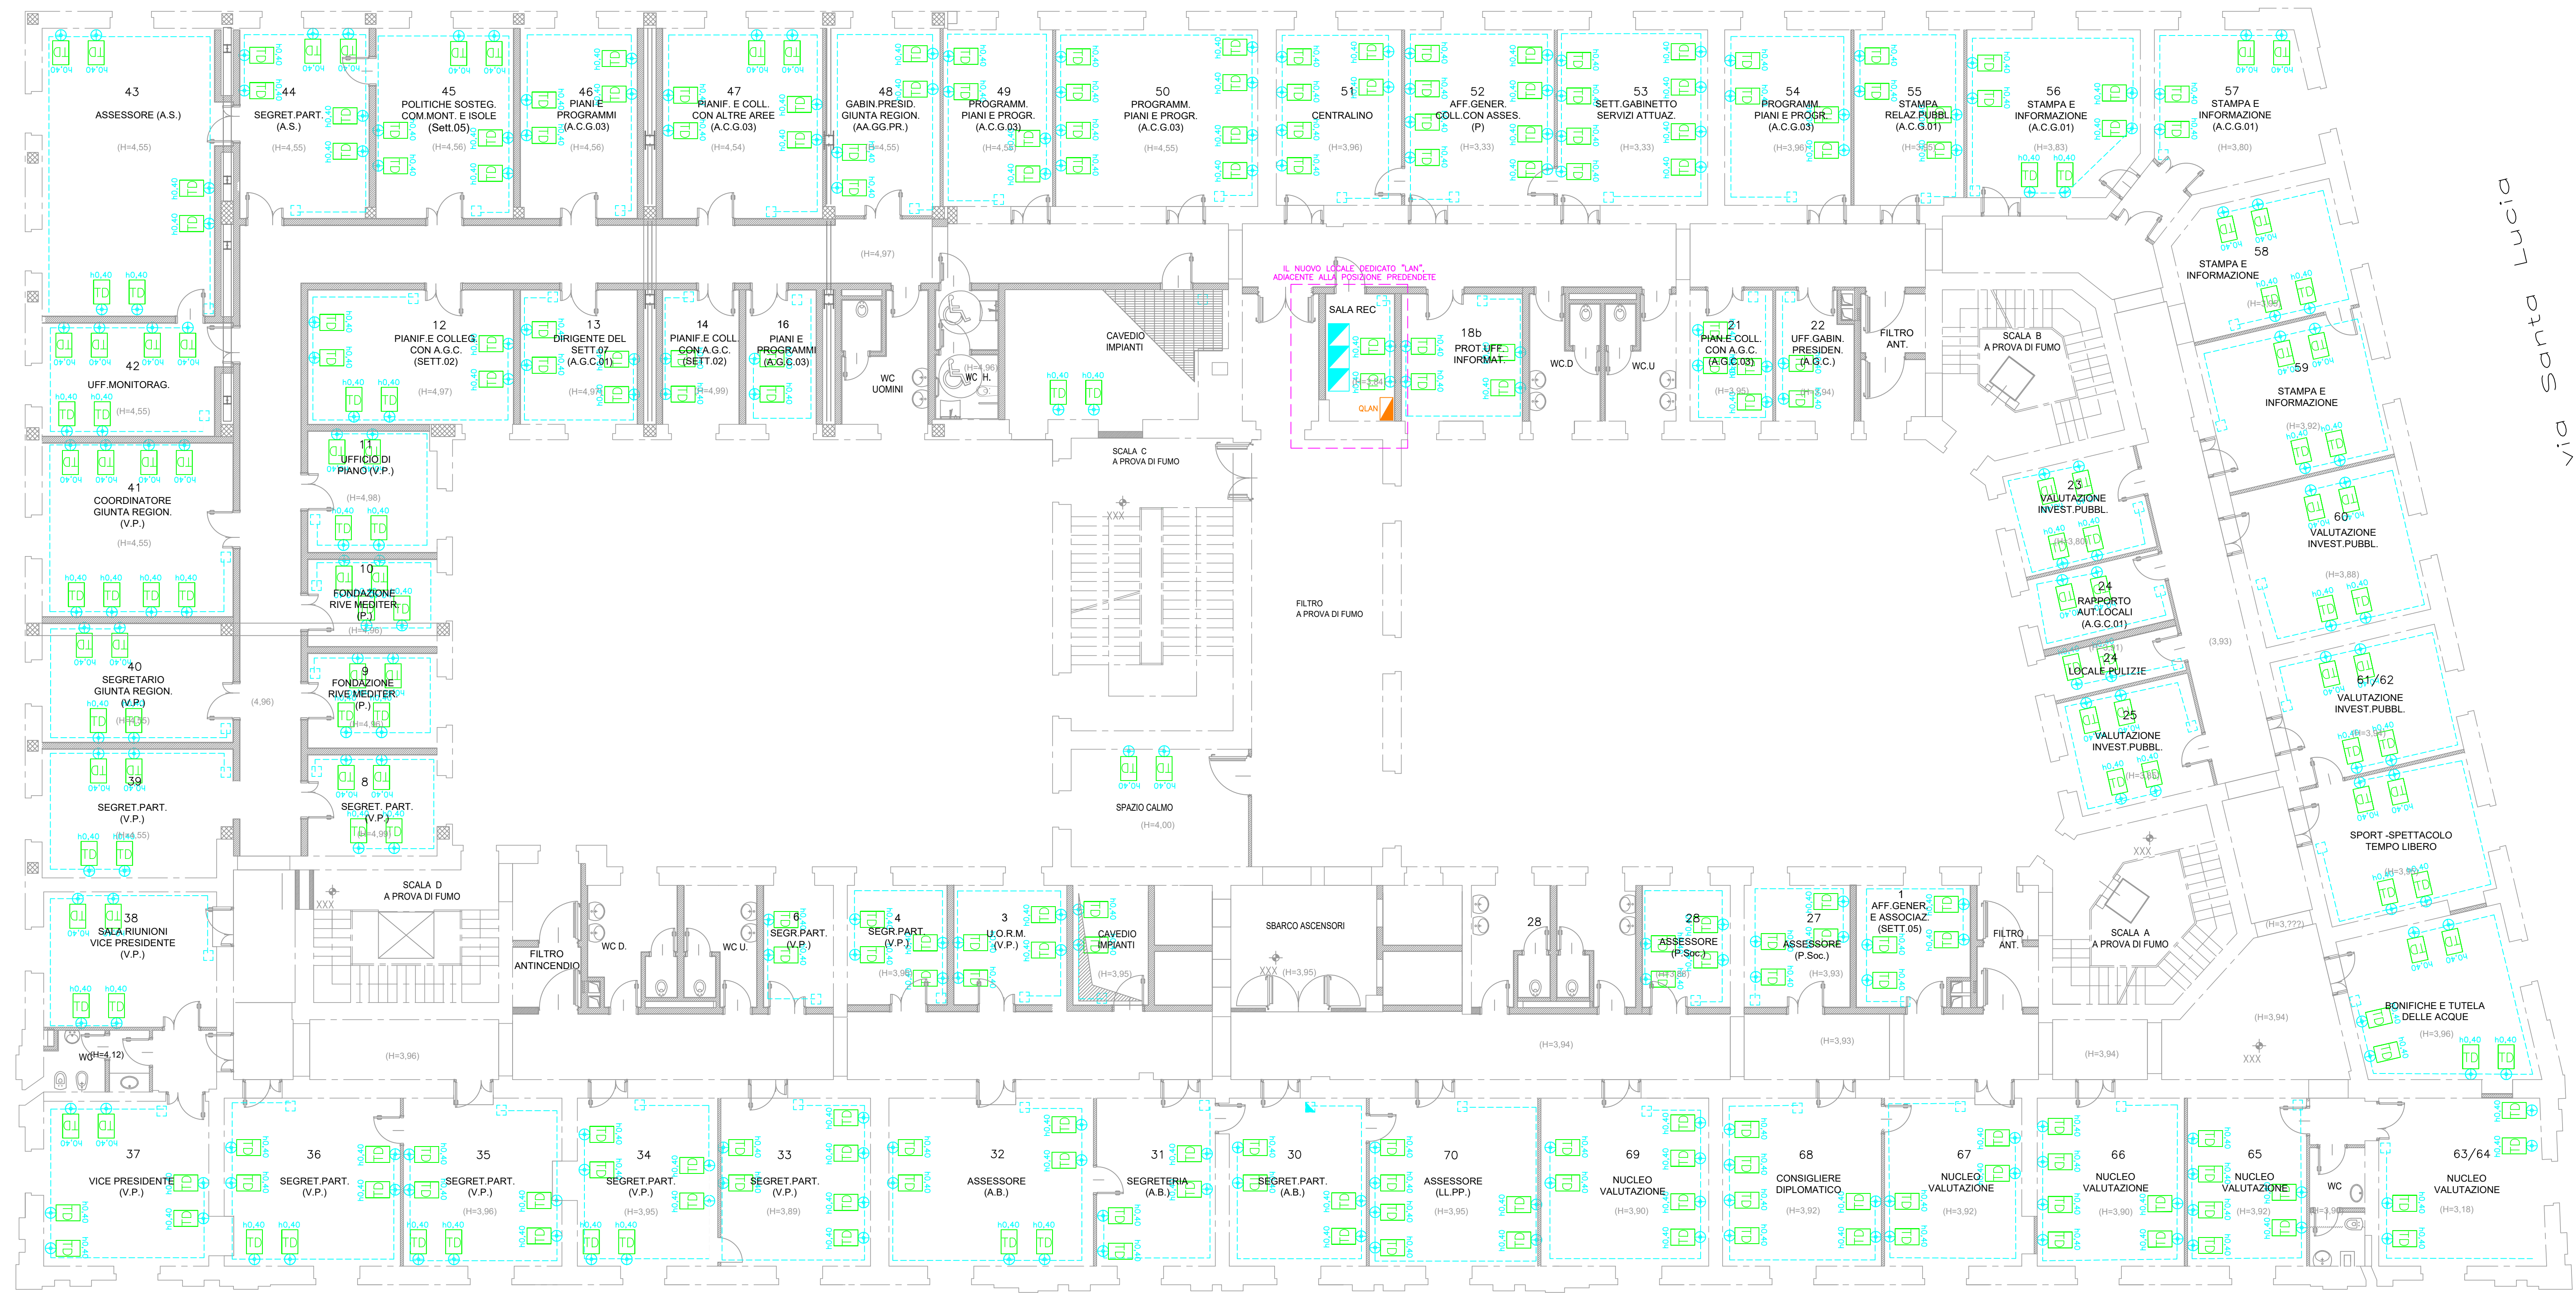

via Raffaele De Cesare

PIANO QUINTO

- LEGENDA
- CENTRALINO DI SERVIZIO CON 4 PRESE UNEL "QLAN" (NUOVA INSTALLAZIONE)
 - ARMADIO RACK ESISTENTI DA RIPOSIZIONARE E ADEGUARE NEL CABLAGGIO IN UN NUOVO LOCALE ADIACENTE DEDICATO (PARETE COMUNE)
 - BLOCCO PRESE DATI IN SCATOLA PORTAFRUTTI PER CANALINA A BATTISCOPA (NUOVA INSTALLAZIONE)
 - PRESA DATI RJ45 (NUOVA INSTALLAZIONE)
 - LINEE CAVO IN RAME UTP 8 CP 5E CANALINA A PARETE DEL TIPO A BATTISCOPA 127x28 CON SEPARATORI
 - N.B.: Verrà riutilizzato il cavo CAT.5E (ESISTENTE)



Unione Europea



Repubblica Italiana



REGIONE CAMPANIA

Regione Campania

PROGRAMMA OPERATIVO POR FESR 2014-2020 - POC 2014-2020

-DD.GG.RR. nn. 568/2017 - 403/2018 - 563/2019 - DPGR 170/2018


- OBIETTIVI SPECIFICI 5.3.2 E 4.1 -

PROGETTO DI

"ADEGUAMENTO SISMICO DELL'EDIFICIO STRATEGICO DI PALAZZO S.LUCIA IN NAPOLI"

CUP: B68B17000030006

PROGETTO DEFINITIVO

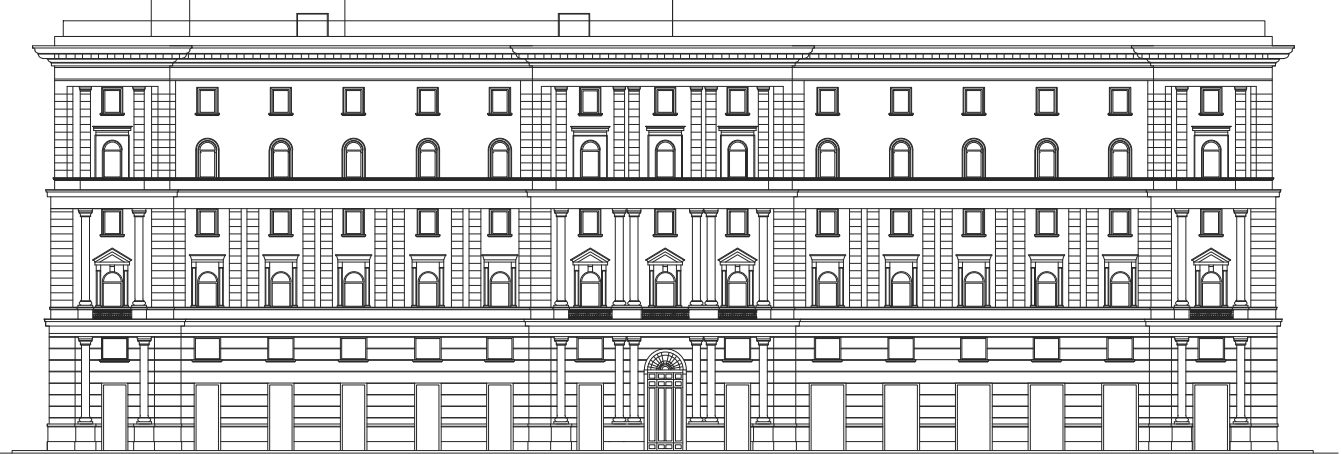

PROGETTAZIONE

R.T.P.:

ing. Giuseppe Iazzetta

capogruppo

corso amedeo di savoja, n° 210 - 80136 - napoli

REGIONE CAMPANIA

DIREZIONE GENERALE LL.PP. e PROTEZIONE CIVILE

D.G. dott. Italo Giulivo

R.U.P. ing. Sergio Massimo

corvino + multari

via portici n° 117a - 80131 napoli

via cosimo del ballo, n° 7 - 80122 milano

Studio Valle Progettazioni

circoscrizione studi, n° 75a - 80155 roma

© Copyright 2009 - Tutti i diritti riservati

Oggetto: PROGETTO ELETTRICO			tavola: E.45	scala: 1:100
"DISTRIBUZIONE IMPIANTO DATI"				
Piano Quinto				
rev.	descrizione:	controllato da:	approvato da:	formato:
1	Aggiornamento per osservazioni Ente Verificatore	M. Sangiulietti	G. Iazzetta	A0
2	Agg. per appello integrato art. 50 c.1-bis D.lgs 50/2016 e smi	G. Iazzetta	G. Iazzetta	
				data:
				31 Ottobre 2019
				05 Febbraio 2020