


mattonida sostituire

zona dove sono caduti i mattoni

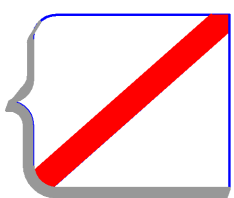

GIUNTA REGIONALE DELLA CAMPANIA
DIREZIONE GENERALE PER LE RISORSE STRUMENTALI UOD
02 – UFFICIO TECNICO –MANUTENZIONE DEI BENI
DEMANIALI E PATRIMONIALI– UFFICIO DELL'ENERGY
MANAGER


Lavori di ristrutturazione delle facciate del
fabbricato n°3 del complesso Ex Enacoli di proprietà
della Regione Campania di Via Don Bosco 9/E, Napoli

UOD 02 – UFFICIO TECNICO –MANUTENZIONE DEI BENI
DEMANIALI E PATRIMONIALI– UFFICIO DELL'ENERGY
MANAGER

	TITOLO: Prospetto laterale sinistro (Rilievo) Tavola n. 0P.05 Scala: Data: 24.04.2019
PROGETTISTI arch. Francesco D'Agostino COLLABORATORI arch. Gennaro D'Angelo	

	Approvato	Date

A termine delle vigenti leggi sui diritti d'autore, questo disegno non potrà essere realizzato,
riprodotto o comunicato.

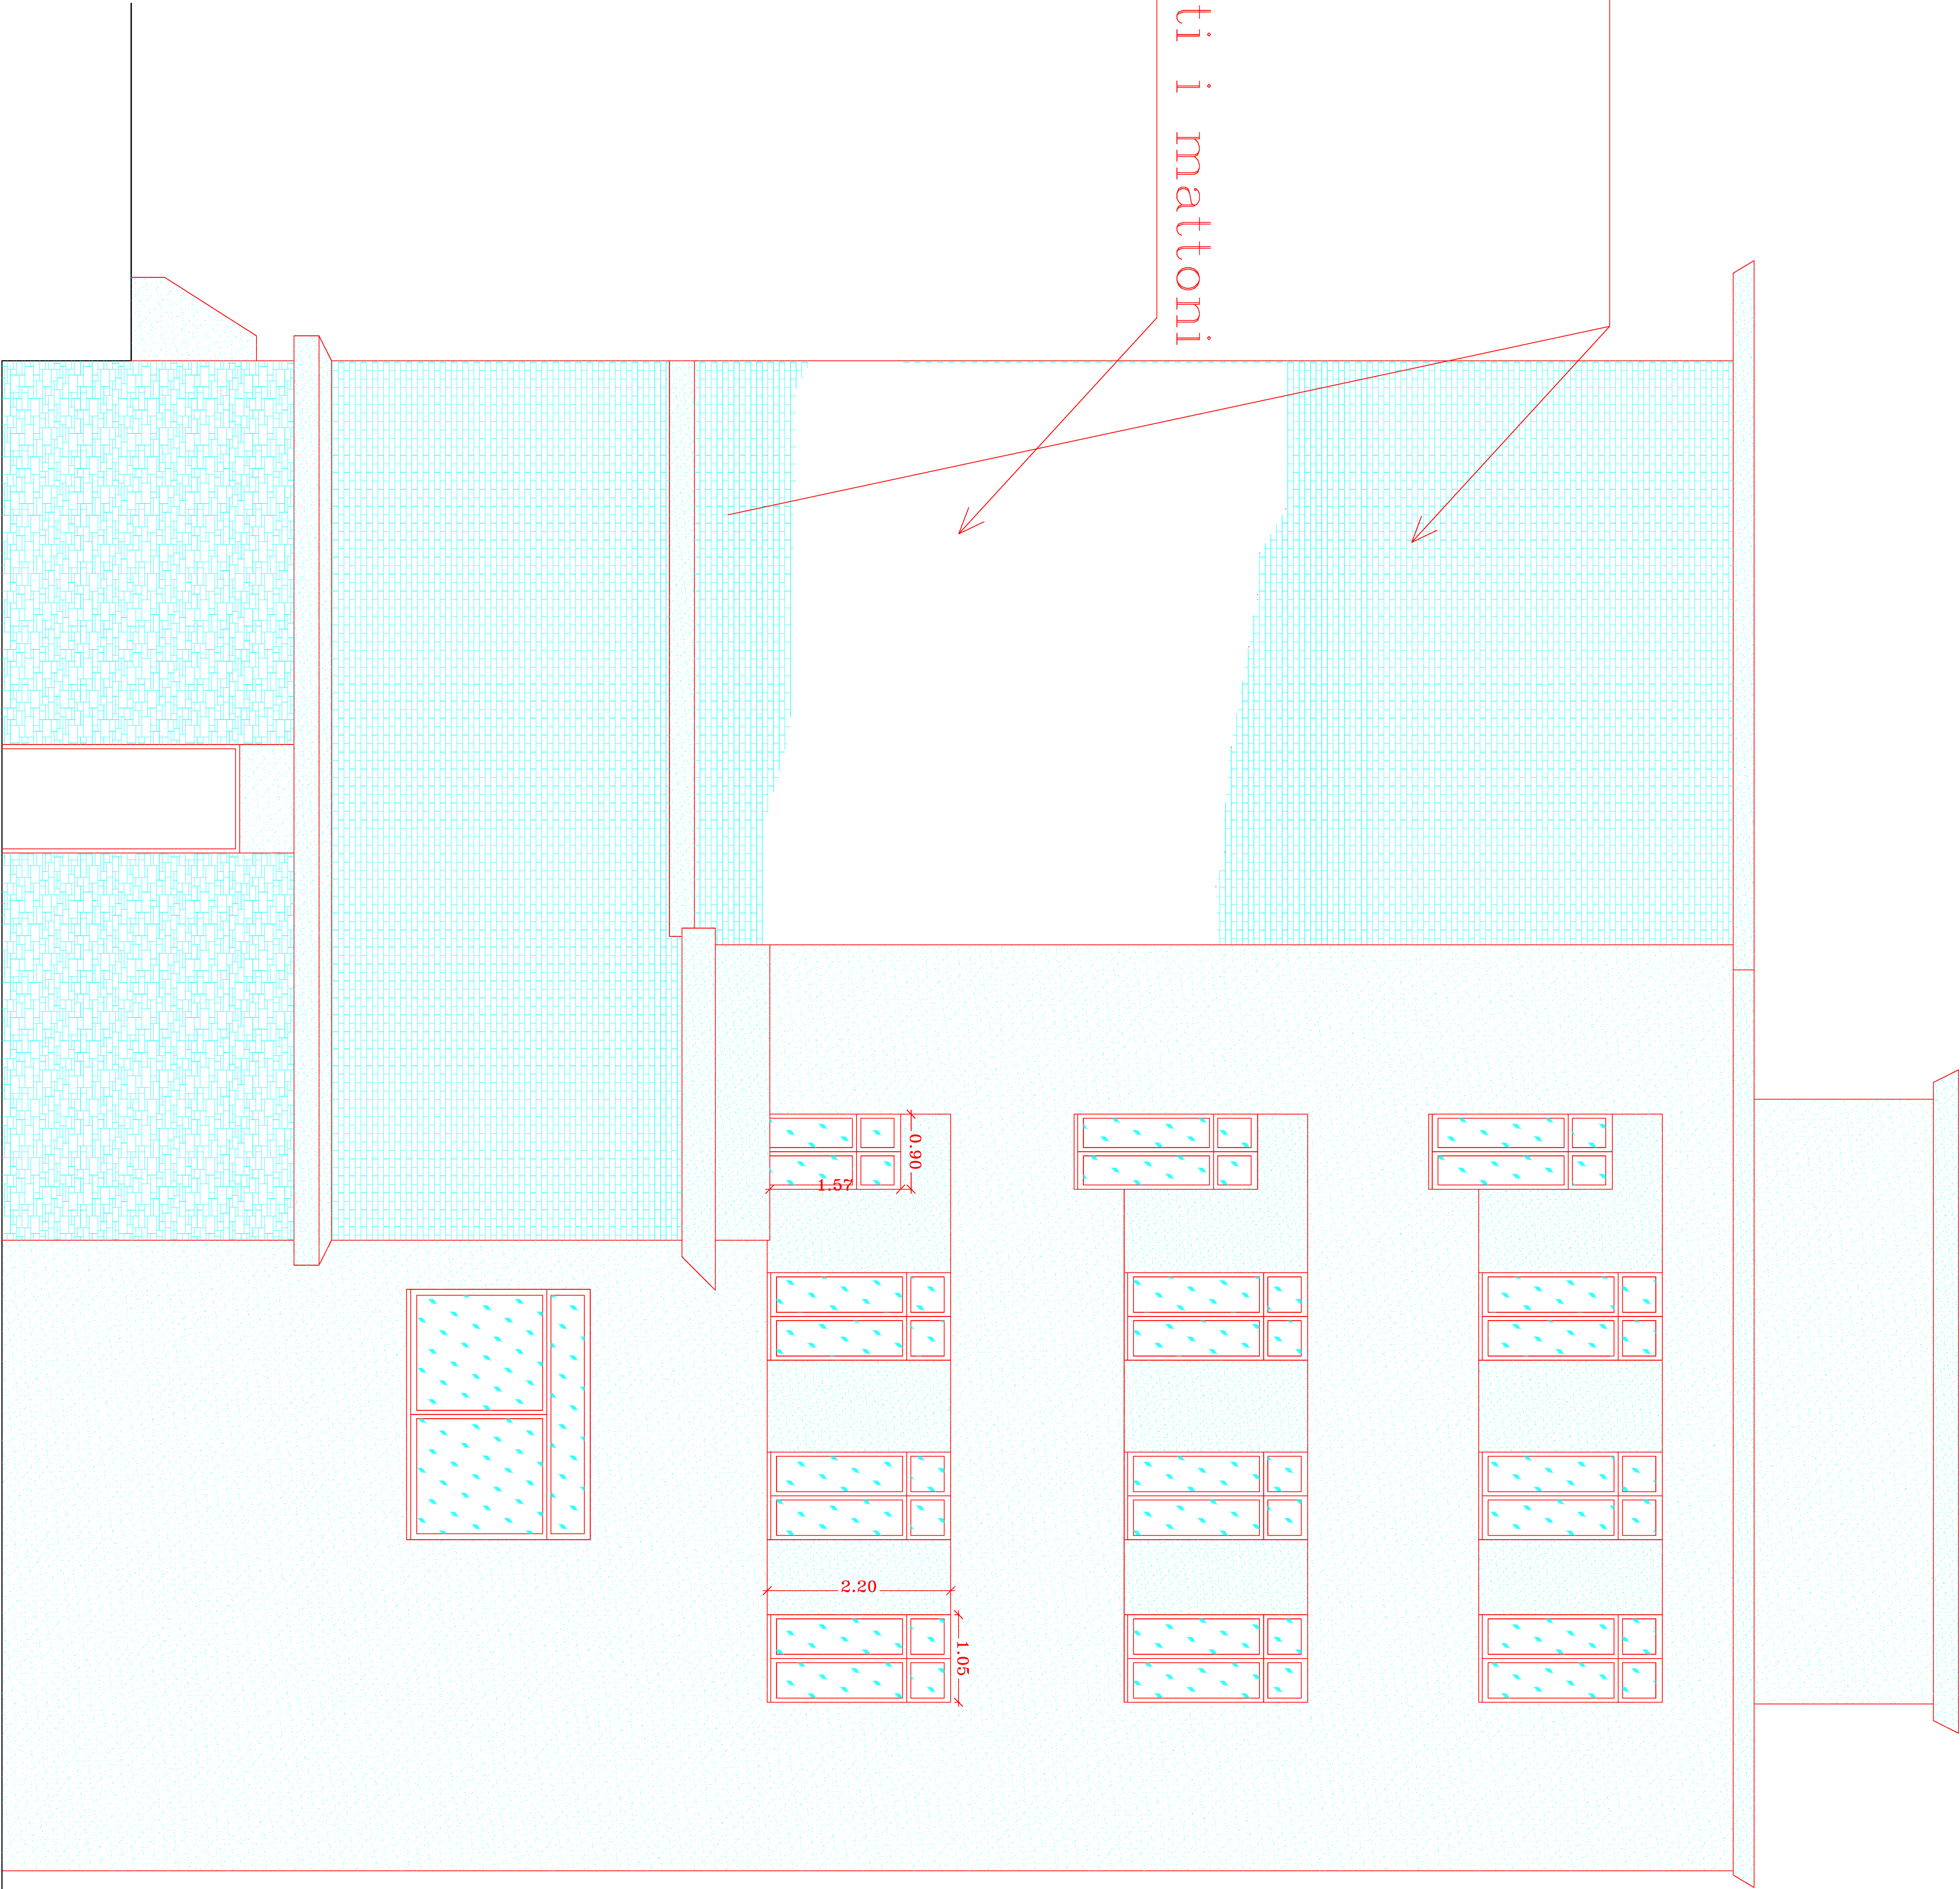

Prospetto laterale sinistro