


IMPIANTO DISPERDENTE

via Marino Turchi

via generale Giordano Orsini

via Santa Lucia

- LEGENDA
- ELEMENTO DISPERDENTE IN POZZETTO ISPEZIONABILE
 - COLLEGAMENTO EQUIPOTENZIALE
 - TUBAZIONE FLESSIBILE PESANTE POSATA INTERRATA E SOTTOTRACCIA
 - TUBAZIONE DISCENDENTE
 - TUBAZIONE ASCENDENTE
 - NODO EQUIPOTENZIALE

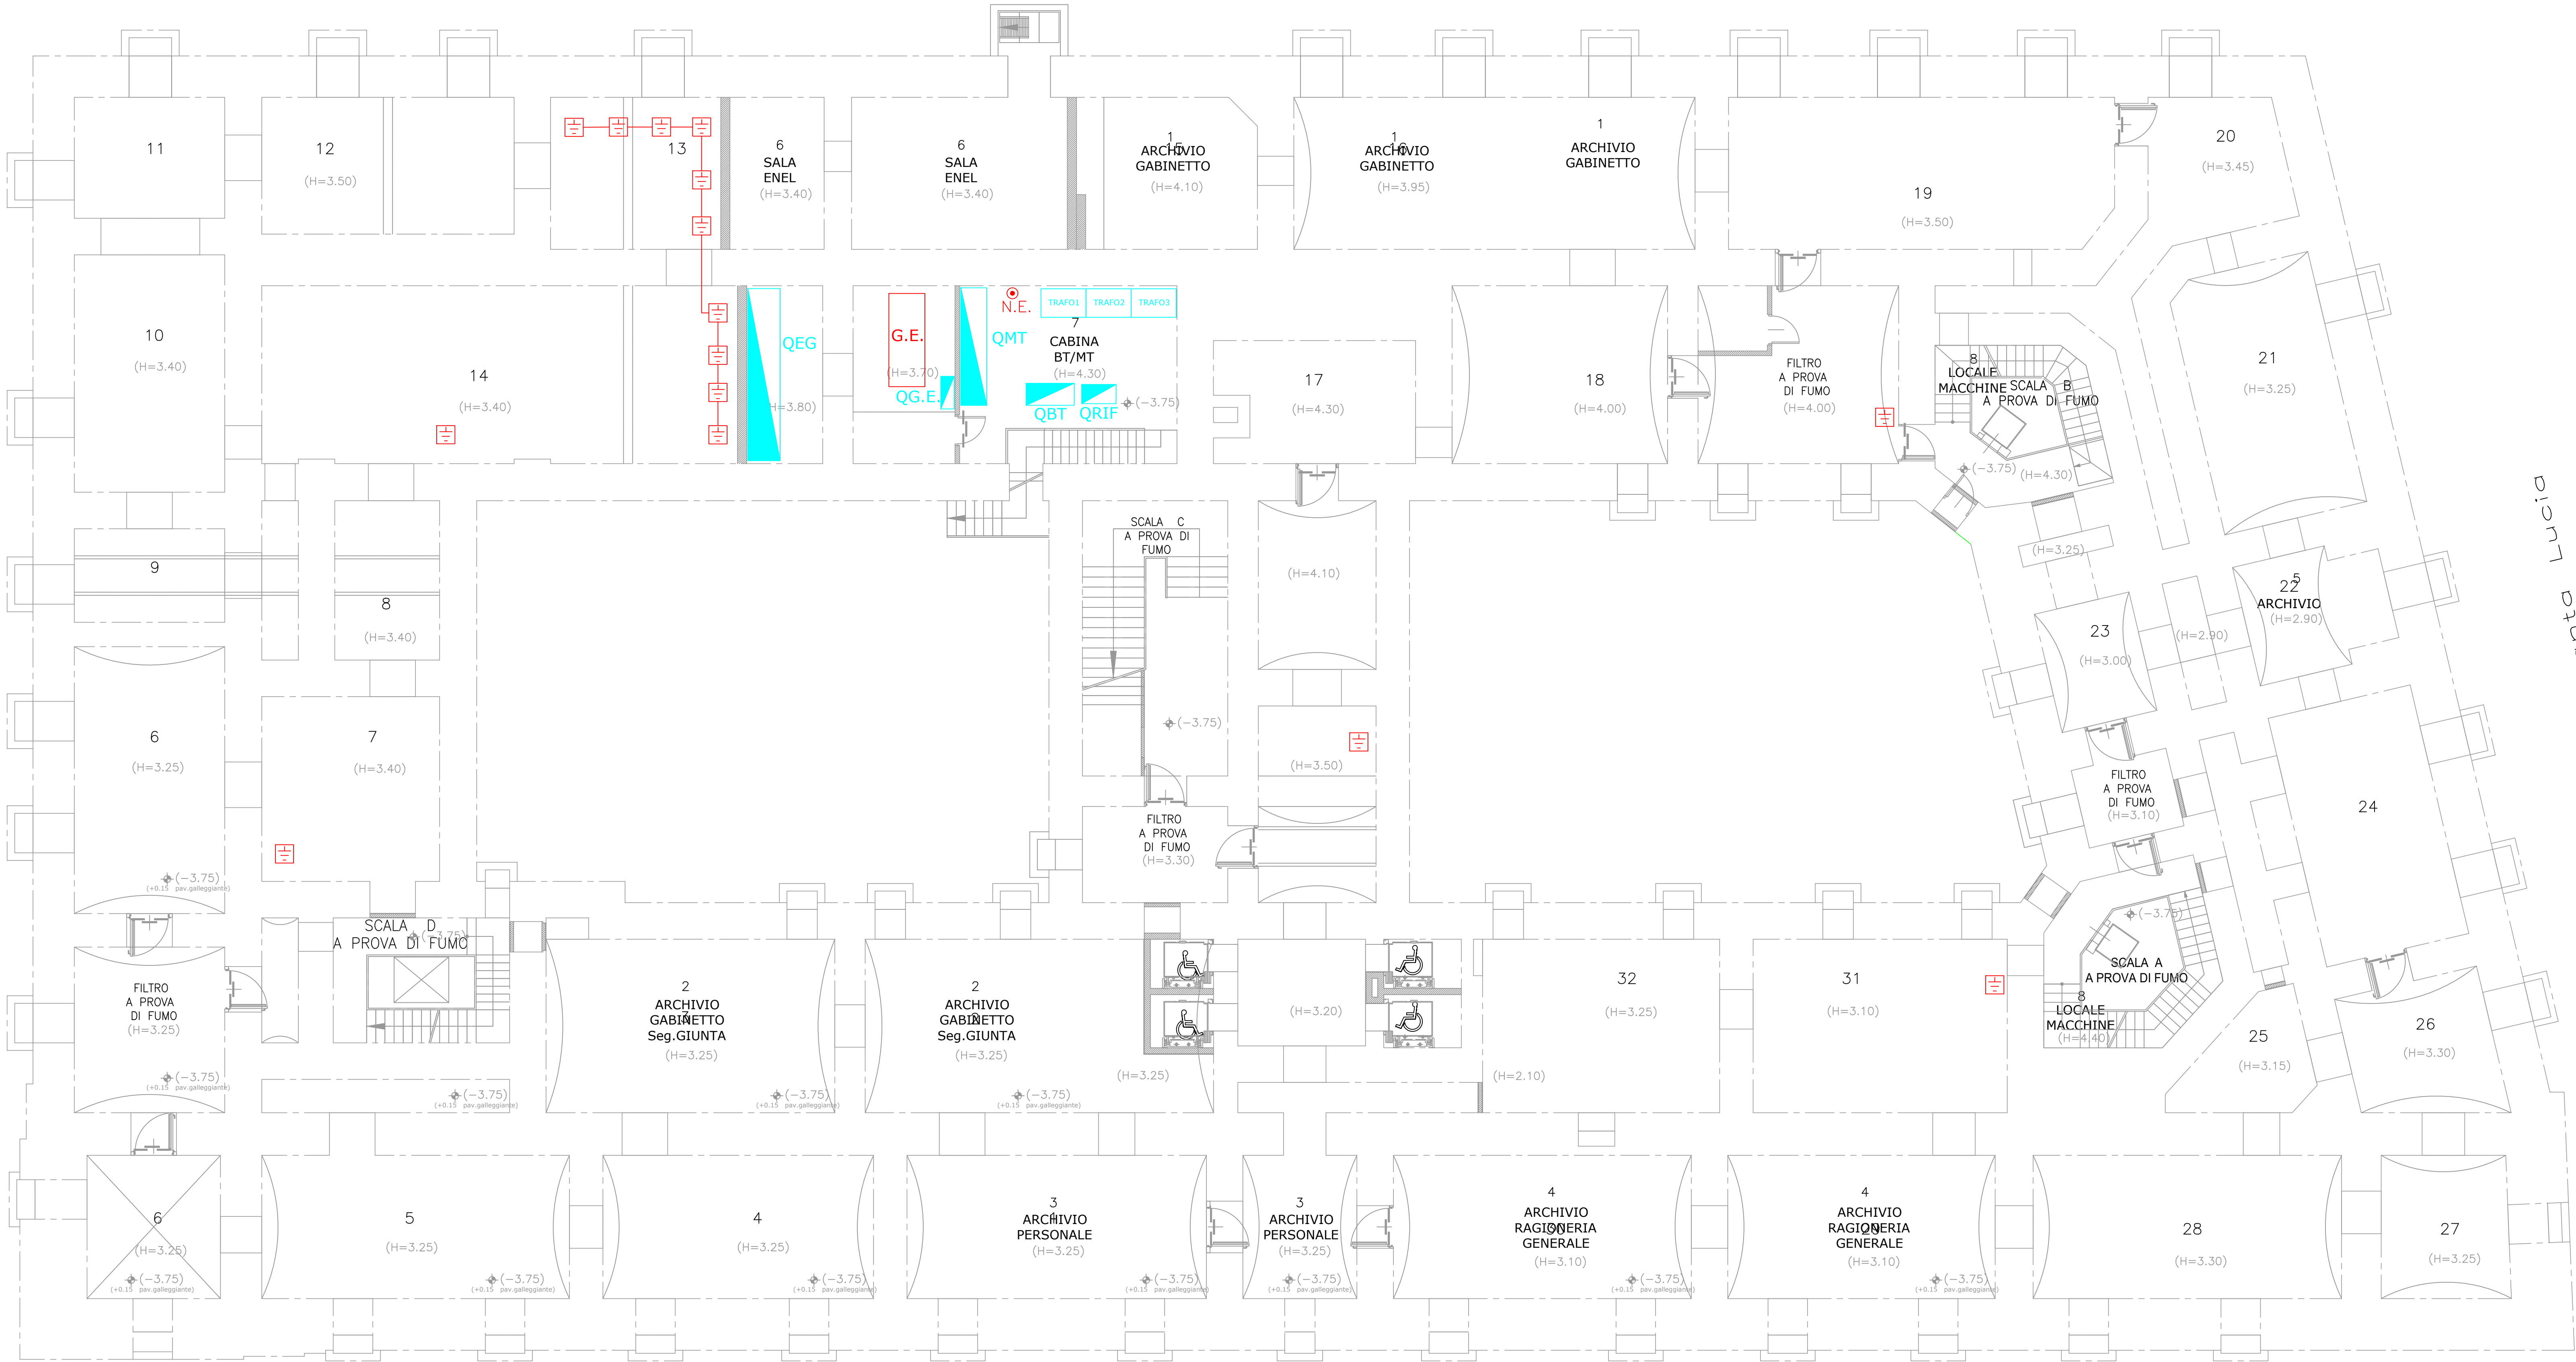

via Raffaele De Cesare

PIANO INTERRATO

Regione Campania

PROGRAMMA OPERATIVO POR FESR 2014-2020 - POC 2014-2020
-DD.GG.RR. nn. 568/2017 - 403/2018 - 563/2019 - DPGR 170/2018
- OBIETTIVI SPECIFICI 5.3.2 E 4.1 -

PROGETTO DI
"ADEGUAMENTO SISMICO DELL'EDIFICIO STRATEGICO DI PALAZZO S.LUCIA IN NAPOLI"
CUP: B68B17000030006

PROGETTAZIONE
R.T.P.:
Ing. Giuseppe Iazzetta capogruppo
corso amedeo di savoja, n° 210 - 80136 - napoli

REGIONE CAMPANIA
DIREZIONE GENERALE LL.PP. e PROTEZIONE CIVILE
D.G. dott. Italo Giuivo
R.U.P. Ing. Sergio Massimo

convino + multari
via portici rosei, n°1170 - 80131 napoli
via cosimo dei fante, n°7 - 80122 milano

Studio Valle Progettazioni
cromatizzazione strada, n° 75a - 00195 roma

© Copyright 2009 - Tutti i diritti riservati

Oggetto: Distribuzione impianto disperdente			tavola: IE 47	scala: 1:100	
rev:	descrizione:	controllato da:	approvato da:	formato:	data:
1	Aggiornamento per osservazioni Ente Verificatore	M. Sanguinetti	G. Iazzetta	A0	31 Ottobre 2019
2	Agg. per appello integrato art. 59 c.1-let D lgs 50/2016 e smi	G. Iazzetta	G. Iazzetta	A0	05 Febbraio 2020