


via generale Giordano Orsini

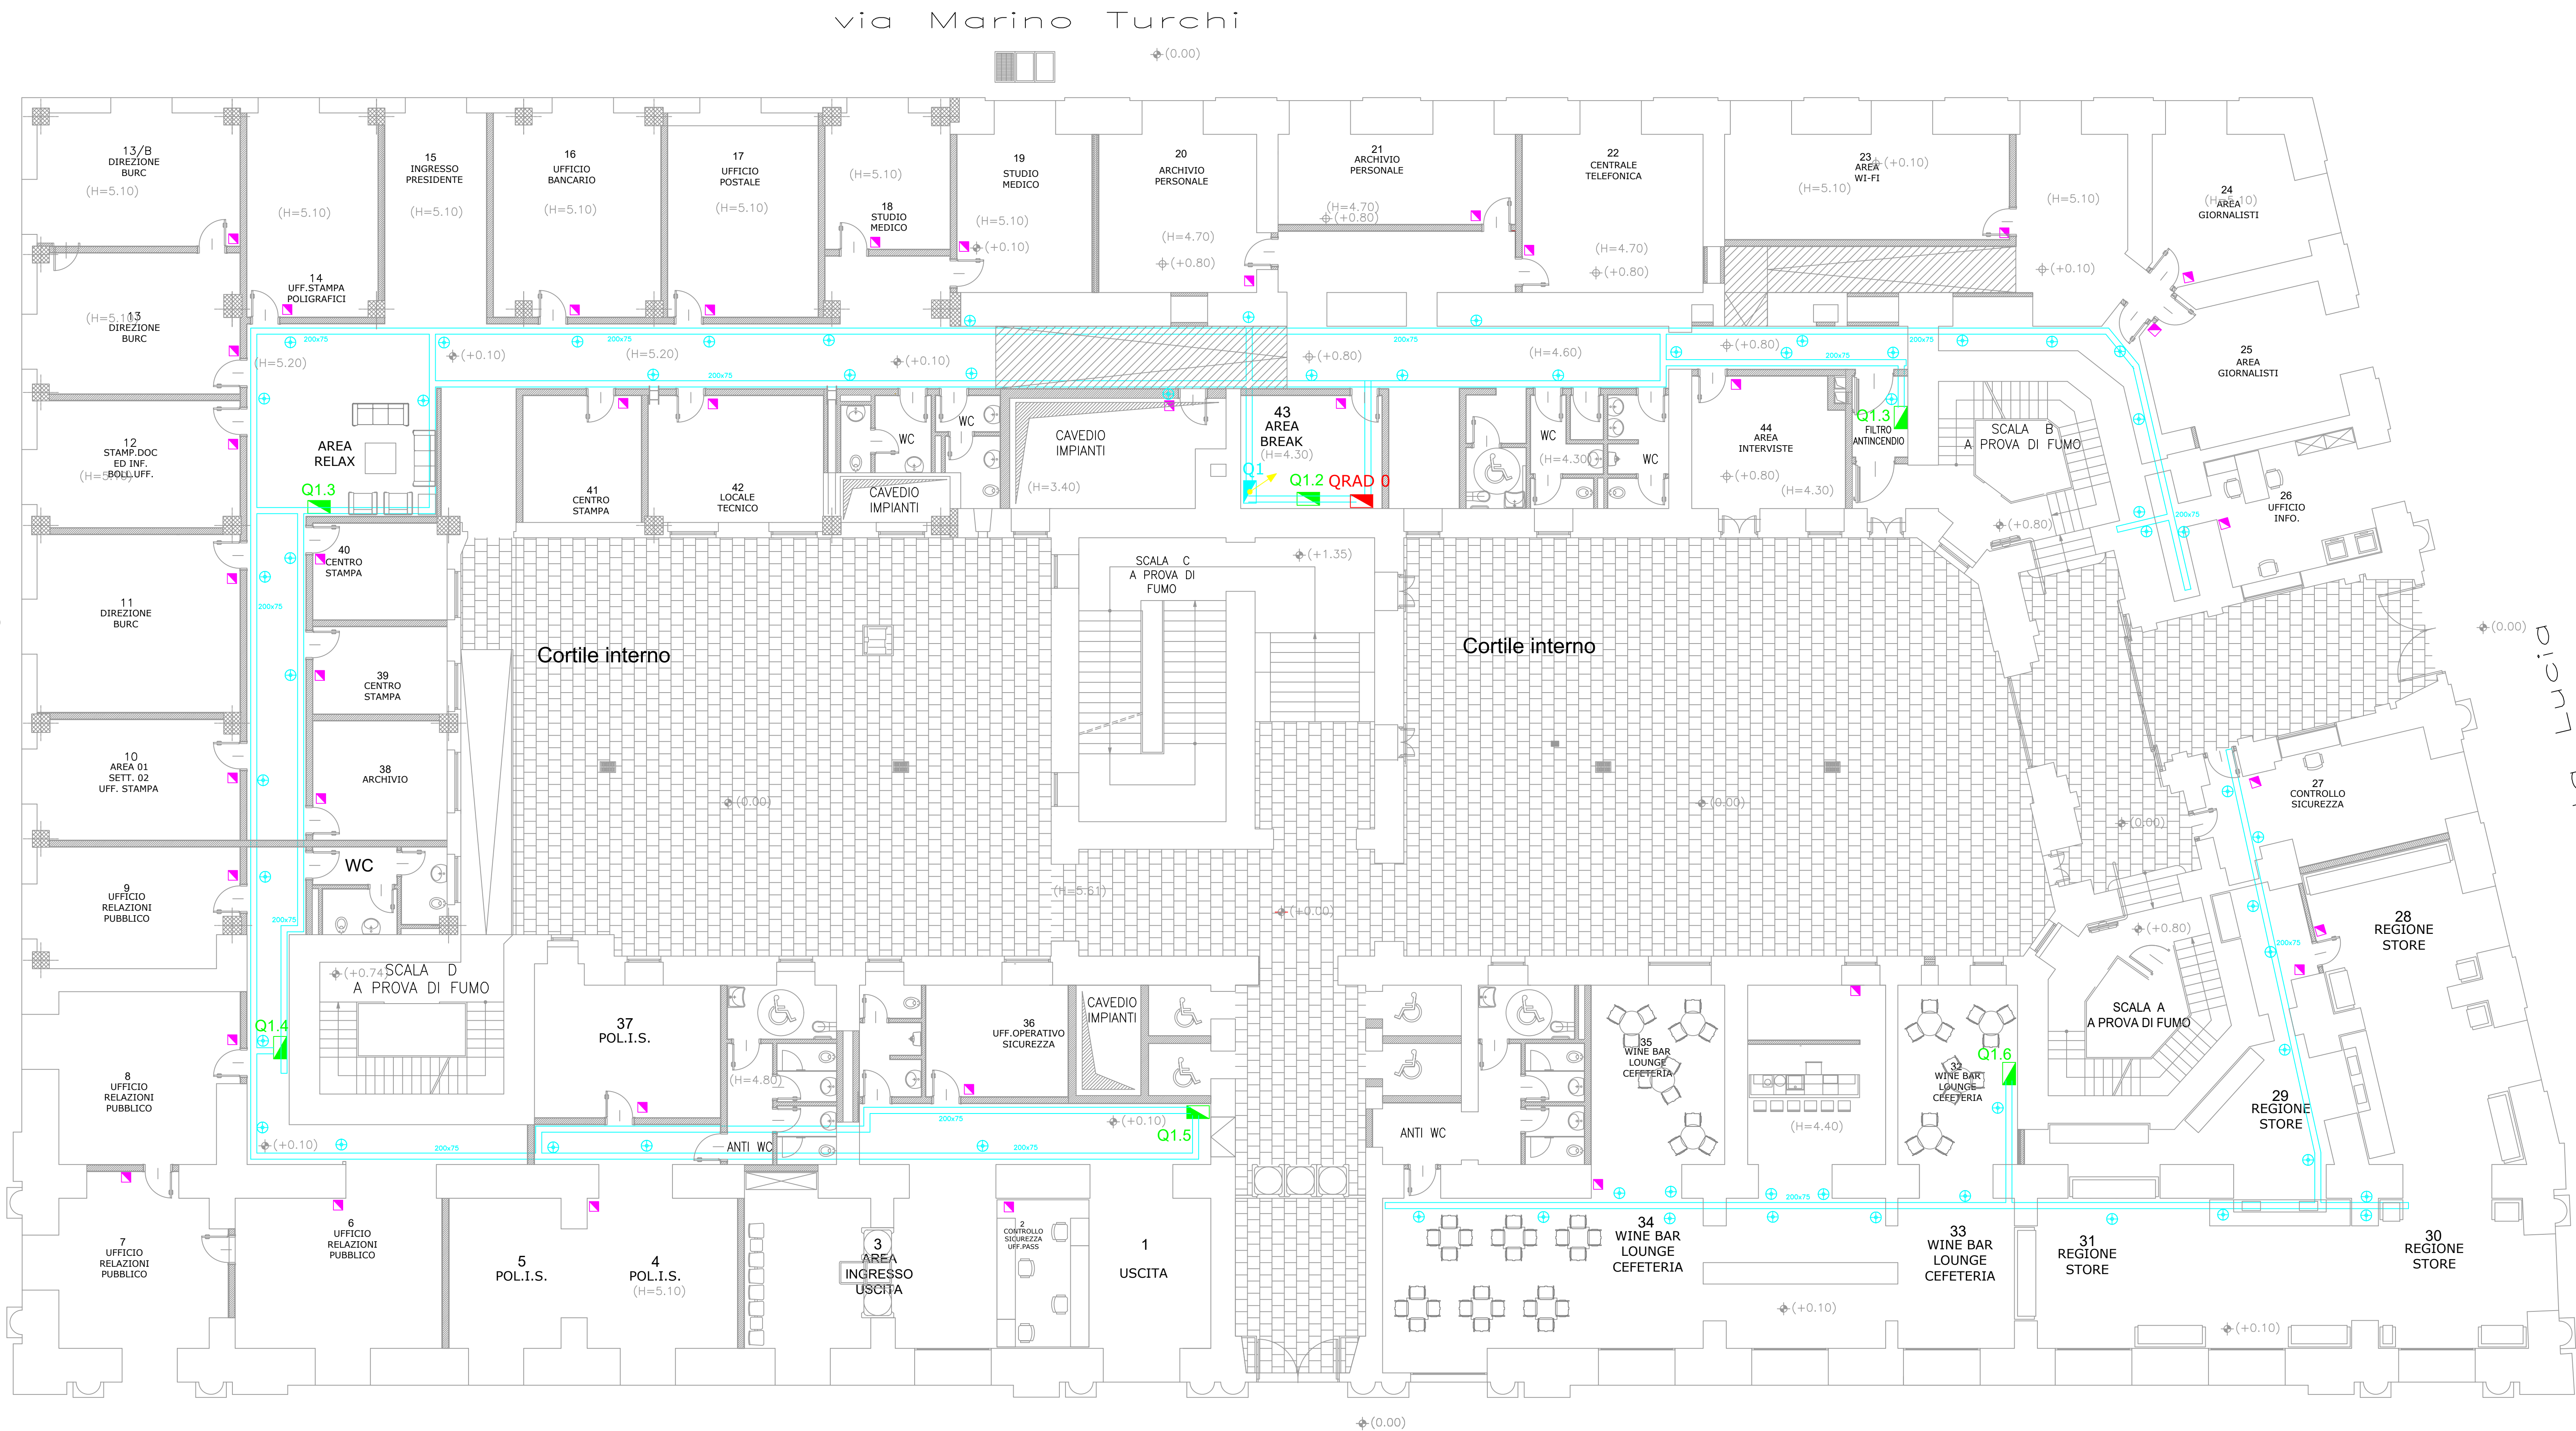

via Marino Turchi

via Santa Lucia

via Raffaele De Cesare

PIANO TERRA

LEGENDA

- QUADRO DI PROTEZIONE E COMANDO "PIANO" (ESISTENTE)
NON OGGETTO DI LAVORAZIONI
SOSTITUZIONE E ADEGUAMENTO LINEE DI ILLUMINAZIONE
NORMALE E DI EMERGENZA CORRIDOI (FG16016 3x4/2.5)
- QUADRO DI PROTEZIONE E COMANDO "AREA" (NUOVA COMPOSIZIONE)
QUADRI OGGETTO DI COMPLETA CONFIGURAZIONE E CABLAGGIO
SOSTITUZIONE E ADEGUAMENTO LINEE DI ALIMENTAZIONE STANZE (FG17 3x4/2.5)
- QUADRO DI PROTEZIONE E COMANDO PER IMPIANTO CDZ
E COLLETTORI IMPIANTO PAVIMENTO RADIANTE
- QUADRO DI PROTEZIONE E COMANDO "STANZA TIPO" (NUOVA COMPOSIZIONE)
- PASSERELLA PREFORATA/CANALE METALLICO ZINCATO, H=75 mm (ESISTENTE)
- POSA IN CONTROSOFFITTO
- TUBAZIONE IN PVC FLESSIBILE, ALMENO ø25
- CURVA 90° PIANA ZINCATA
- RACCORDO PIANO A "T"
- RACCORDO A "T" A SCENDERE
- CURVA IN DISCESA A 90°
- CASSETTA DI DERIVAZIONE
- PERCORSO ASCENDENTE O DISCENDENTE



Unione Europea



Regione Campania

PROGRAMMA OPERATIVO POR FESR 2014-2020 - POC 2014-2020
-DD.GG.RR. nn. 568/2017 - 403/2018 - 563/2019 - DPGR 170/2018
- OBIETTIVI SPECIFICI 5.3.2 E 4.1 -

PROGETTO DI
"ADEGUAMENTO SISMICO DELL'EDIFICIO STRATEGICO DI PALAZZO
S.LUCIA IN NAPOLI"
CUP: B68B17000030006

PROGETTO DEFINITIVO



PROGETTAZIONE

R.T.P.:
Ing. Giuseppe Iazzetta capogruppo
corso amedeo di savoja, n° 210 - 80136 - napoli

REGIONE CAMPANIA

DIREZIONE GENERALE LL.PP. e PROTEZIONE CIVILE
D.G. dott. Italo Giulivo
R.U.P. Ing. Sergio Massimo

corvino + multari
via ponti rossi, n° 117a - 80131 napoli
via osennio del faro, n° 7 - 80122 milano

Studio Valle Progettazioni
c/o viale della pace, n° 75a - 80155 roma

© Copyright 2009 - Tutti i diritti riservati

Oggetto: PROGETTO ELETTRICO "DISTRIBUZIONE MONTANTI ELETTRICHE PRINCIPALI"				lavoro: IE 09	scala: 1:100
Piano Terra					
rev.	descrizione	controllato da	approvato da	formato	data
1	Aggiornamento per osservazioni Ente Verificatore	M. Sangiulietti	G. Iazzetta		31 Ottobre 2019
2	Agg. per appalto integrato art. 50 c.1-bis D.lgs 50/2016 e sm	G. Iazzetta	G. Iazzetta	A0	05 Febbraio 2020