


via generale Giordano Orsini

via Marino Turchi

via Santa Lucia

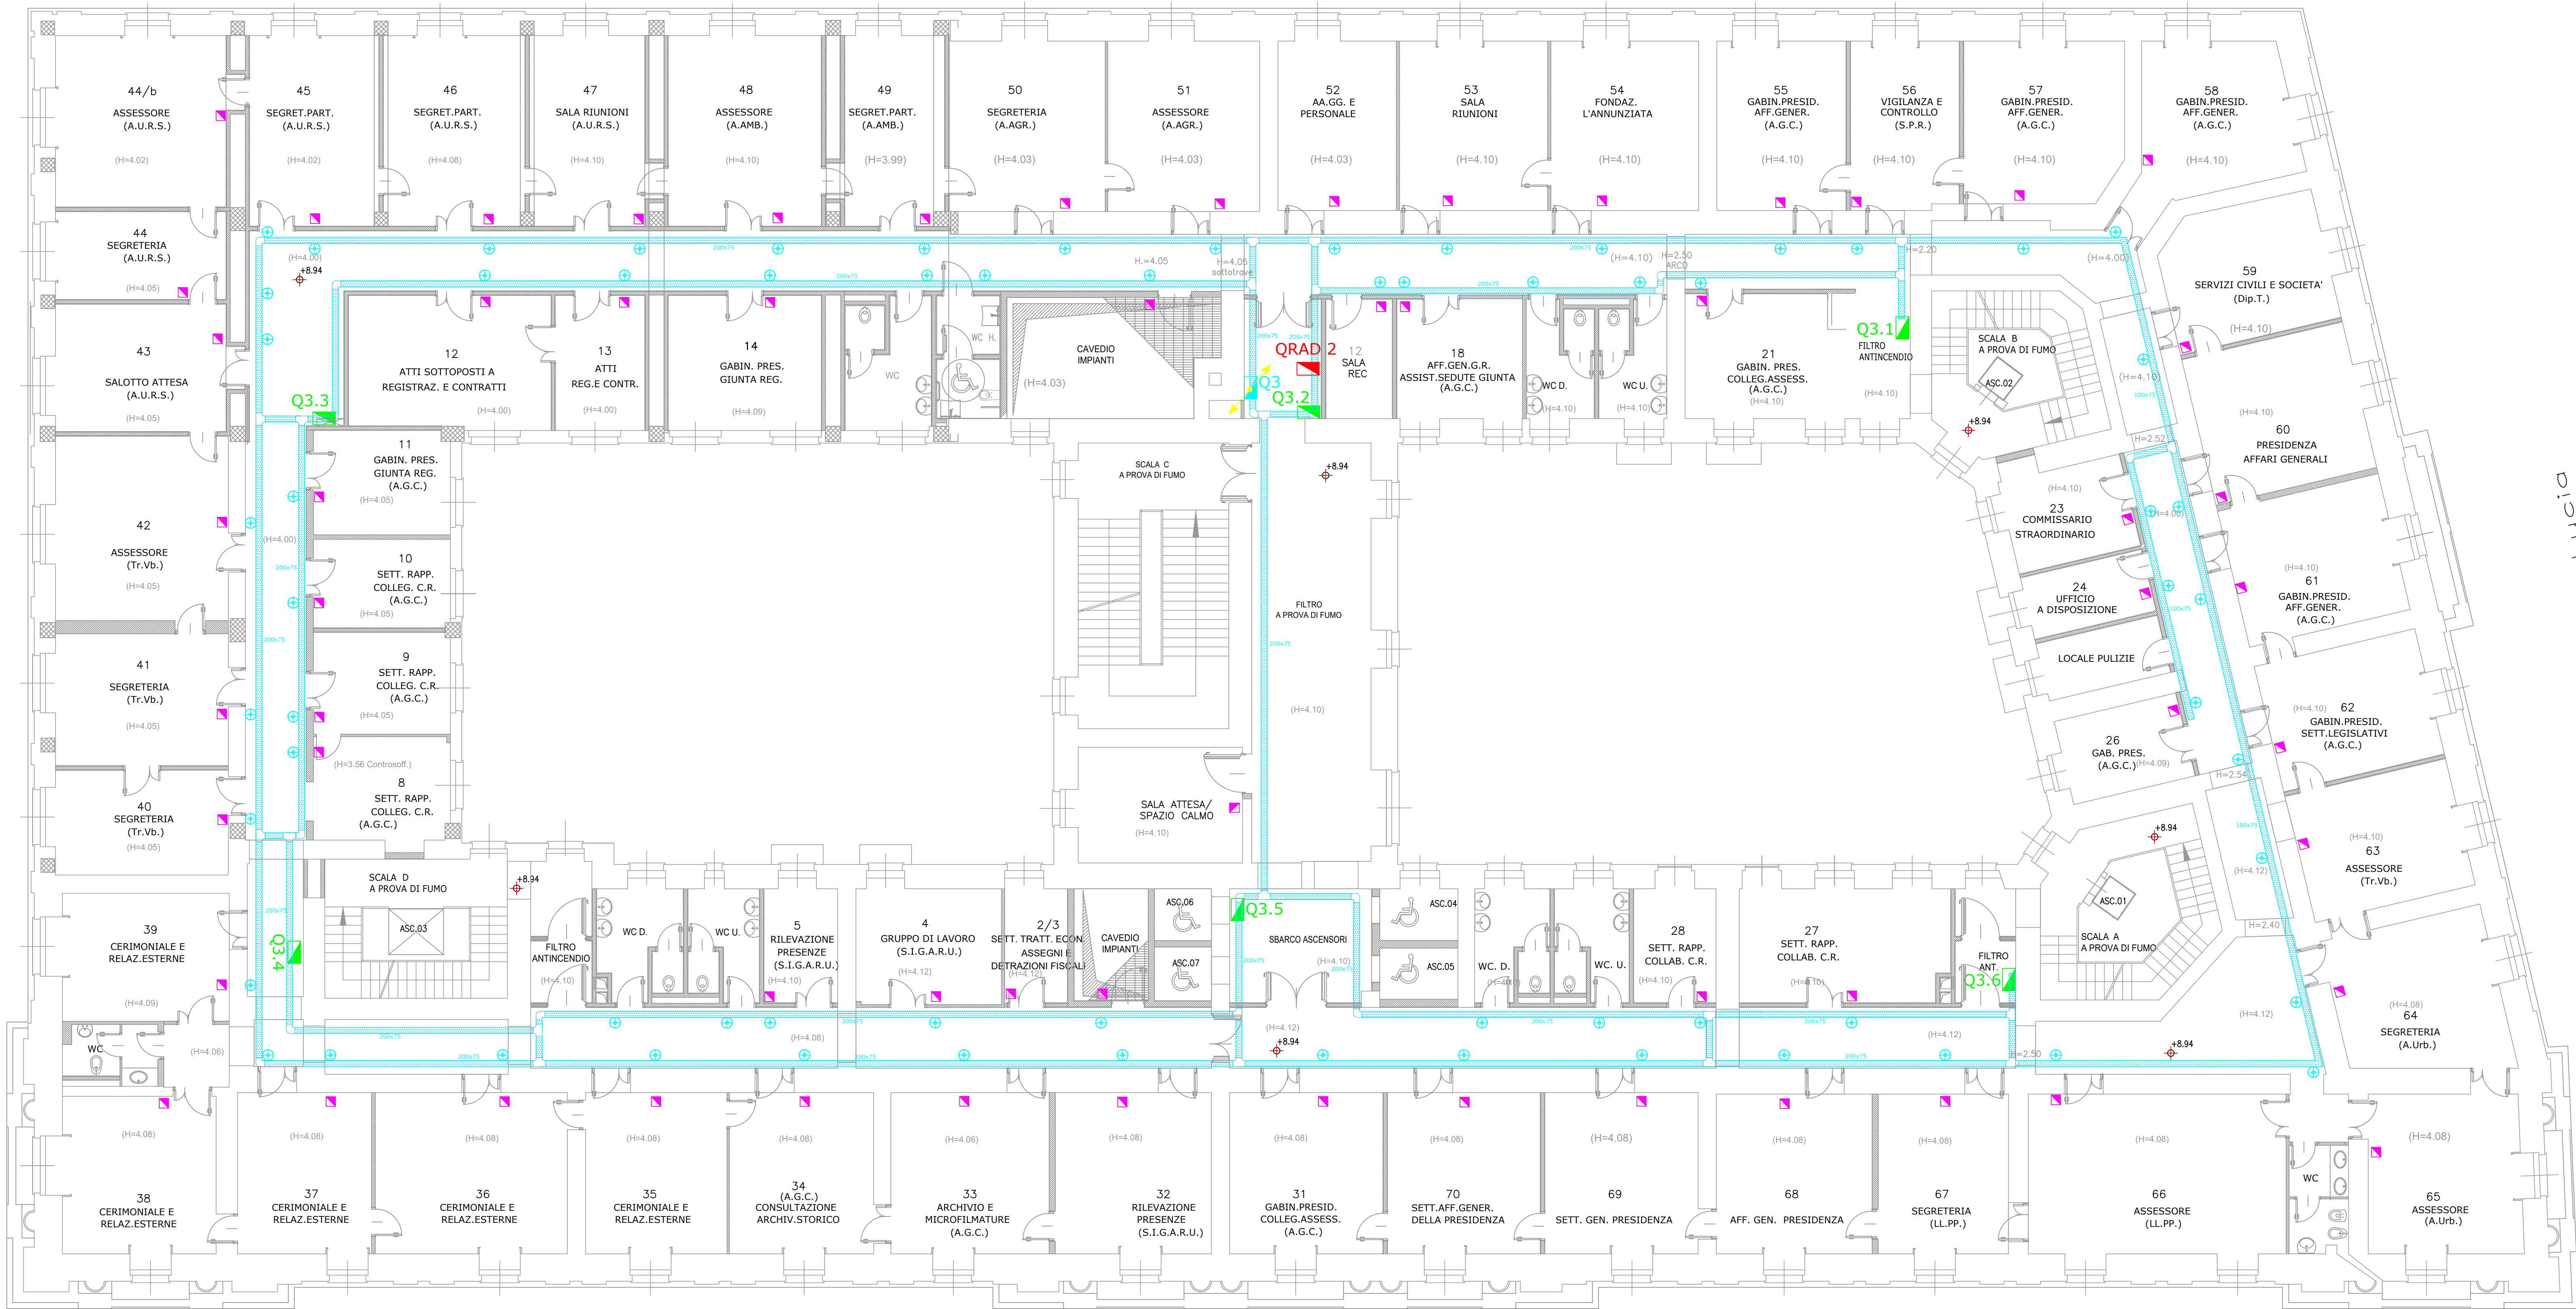

via Raffaele De Cesare

## PIANO SECONDO

### LEGENDA

- QUADRO DI PROTEZIONE E COMANDO "PIANO" (ESISTENTE)  
NON OGGETTO DI LAVORAZIONI  
SOSTITUZIONE E ADEGUAMENTO LINEE DI ILLUMINAZIONE  
NORMALE E DI EMERGENZA CORRIDOI (FG16016 3x4/2.5)
- QUADRO DI PROTEZIONE E COMANDO "AREA" (NUOVA COMPOSIZIONE)  
QUADRI OGGETTO DI COMPLETA CONFIGURAZIONE E CABLAGGIO  
SOSTITUZIONE E ADEGUAMENTO LINEE DI ALIMENTAZIONE STANZE (FG17 3x4/2.5)
- QUADRO DI PROTEZIONE E COMANDO PER IMPIANTO CDZ  
E COLLETTORI IMPIANTO PAVIMENTO RADIANTE
- QUADRO DI PROTEZIONE E COMANDO "STANZA TIPO" (NUOVA COMPOSIZIONE)
- PASSERELLA PREFORATA/CANALE METALLICO ZINCATO, H=75 mm (ESISTENTE)  
- POSA IN CONTROSOFFITTO
- TUBAZIONE IN PVC FLESSIBILE, ALMENO ø25
- CURVA 90° PIANA ZINCATA
- RACCORDO PIANO A "T"
- RACCORDO A "T" A SCENDERE
- CURVA IN DISCESA A 90°
- CASSETTA DI DERIVAZIONE
- PERCORSO ASCENDENTE O DISCENDENTE



Unione Europea



Regione Campania

PROGRAMMA OPERATIVO POR FESR 2014-2020 - POC 2014-2020  
-DD.GG.RR. nn. 568/2017 - 403/2018 - 563/2019 - DPGR 170/2018  
- OBIETTIVI SPECIFICI 5.3.2 E 4.1 -

PROGETTO DI  
"ADEGUAMENTO SISMICO DELL'EDIFICIO STRATEGICO DI PALAZZO  
S.LUCIA IN NAPOLI"  
CUP: B68B17000030006

### PROGETTO DEFINITIVO



PROGETTAZIONE  
R.T.P.:

ing. Giuseppe Iazzetta capogruppo  
corso amedeo di savoja, n° 210 - 80136 - napoli

REGIONE CAMPANIA  
DIREZIONE GENERALE LL.PP. e PROTEZIONE CIVILE  
D.G. dott. Italo Giulivo  
R.U.P. ing. Sergio Massimo

corvino + multari  
via ponti rossi, n° 117a - 90131 napoli  
via cosimo del balzo, n° 7 - 80122 milano

Studio Valle Progettazioni  
c/o viale della pace, n° 75a - 80155 roma

© Copyright 2009 - Tutti i diritti riservati

|                                                |               |              |
|------------------------------------------------|---------------|--------------|
| Oggetto: PROGETTO ELETTRICO                    | tabola: IE.11 | scala: 1:100 |
| "DISTRIBUZIONE MONTANTI ELETTRICHE PRINCIPALI" |               |              |
| Piano Secondo                                  |               |              |

| rev. | descrizione                                                   | controllato da  | approvato da | formato | data             |
|------|---------------------------------------------------------------|-----------------|--------------|---------|------------------|
| 1    | Aggiornamento per osservazioni Ente Verificatore              | M. Sangiulietti | G. Iazzetta  | A0      | 31 Ottobre 2019  |
| 2    | Agg. per appello integrato art. 50 c.1-bis D.lgs 50/2016 e sm | G. Iazzetta     | G. Iazzetta  | A0      | 05 Febbraio 2020 |