


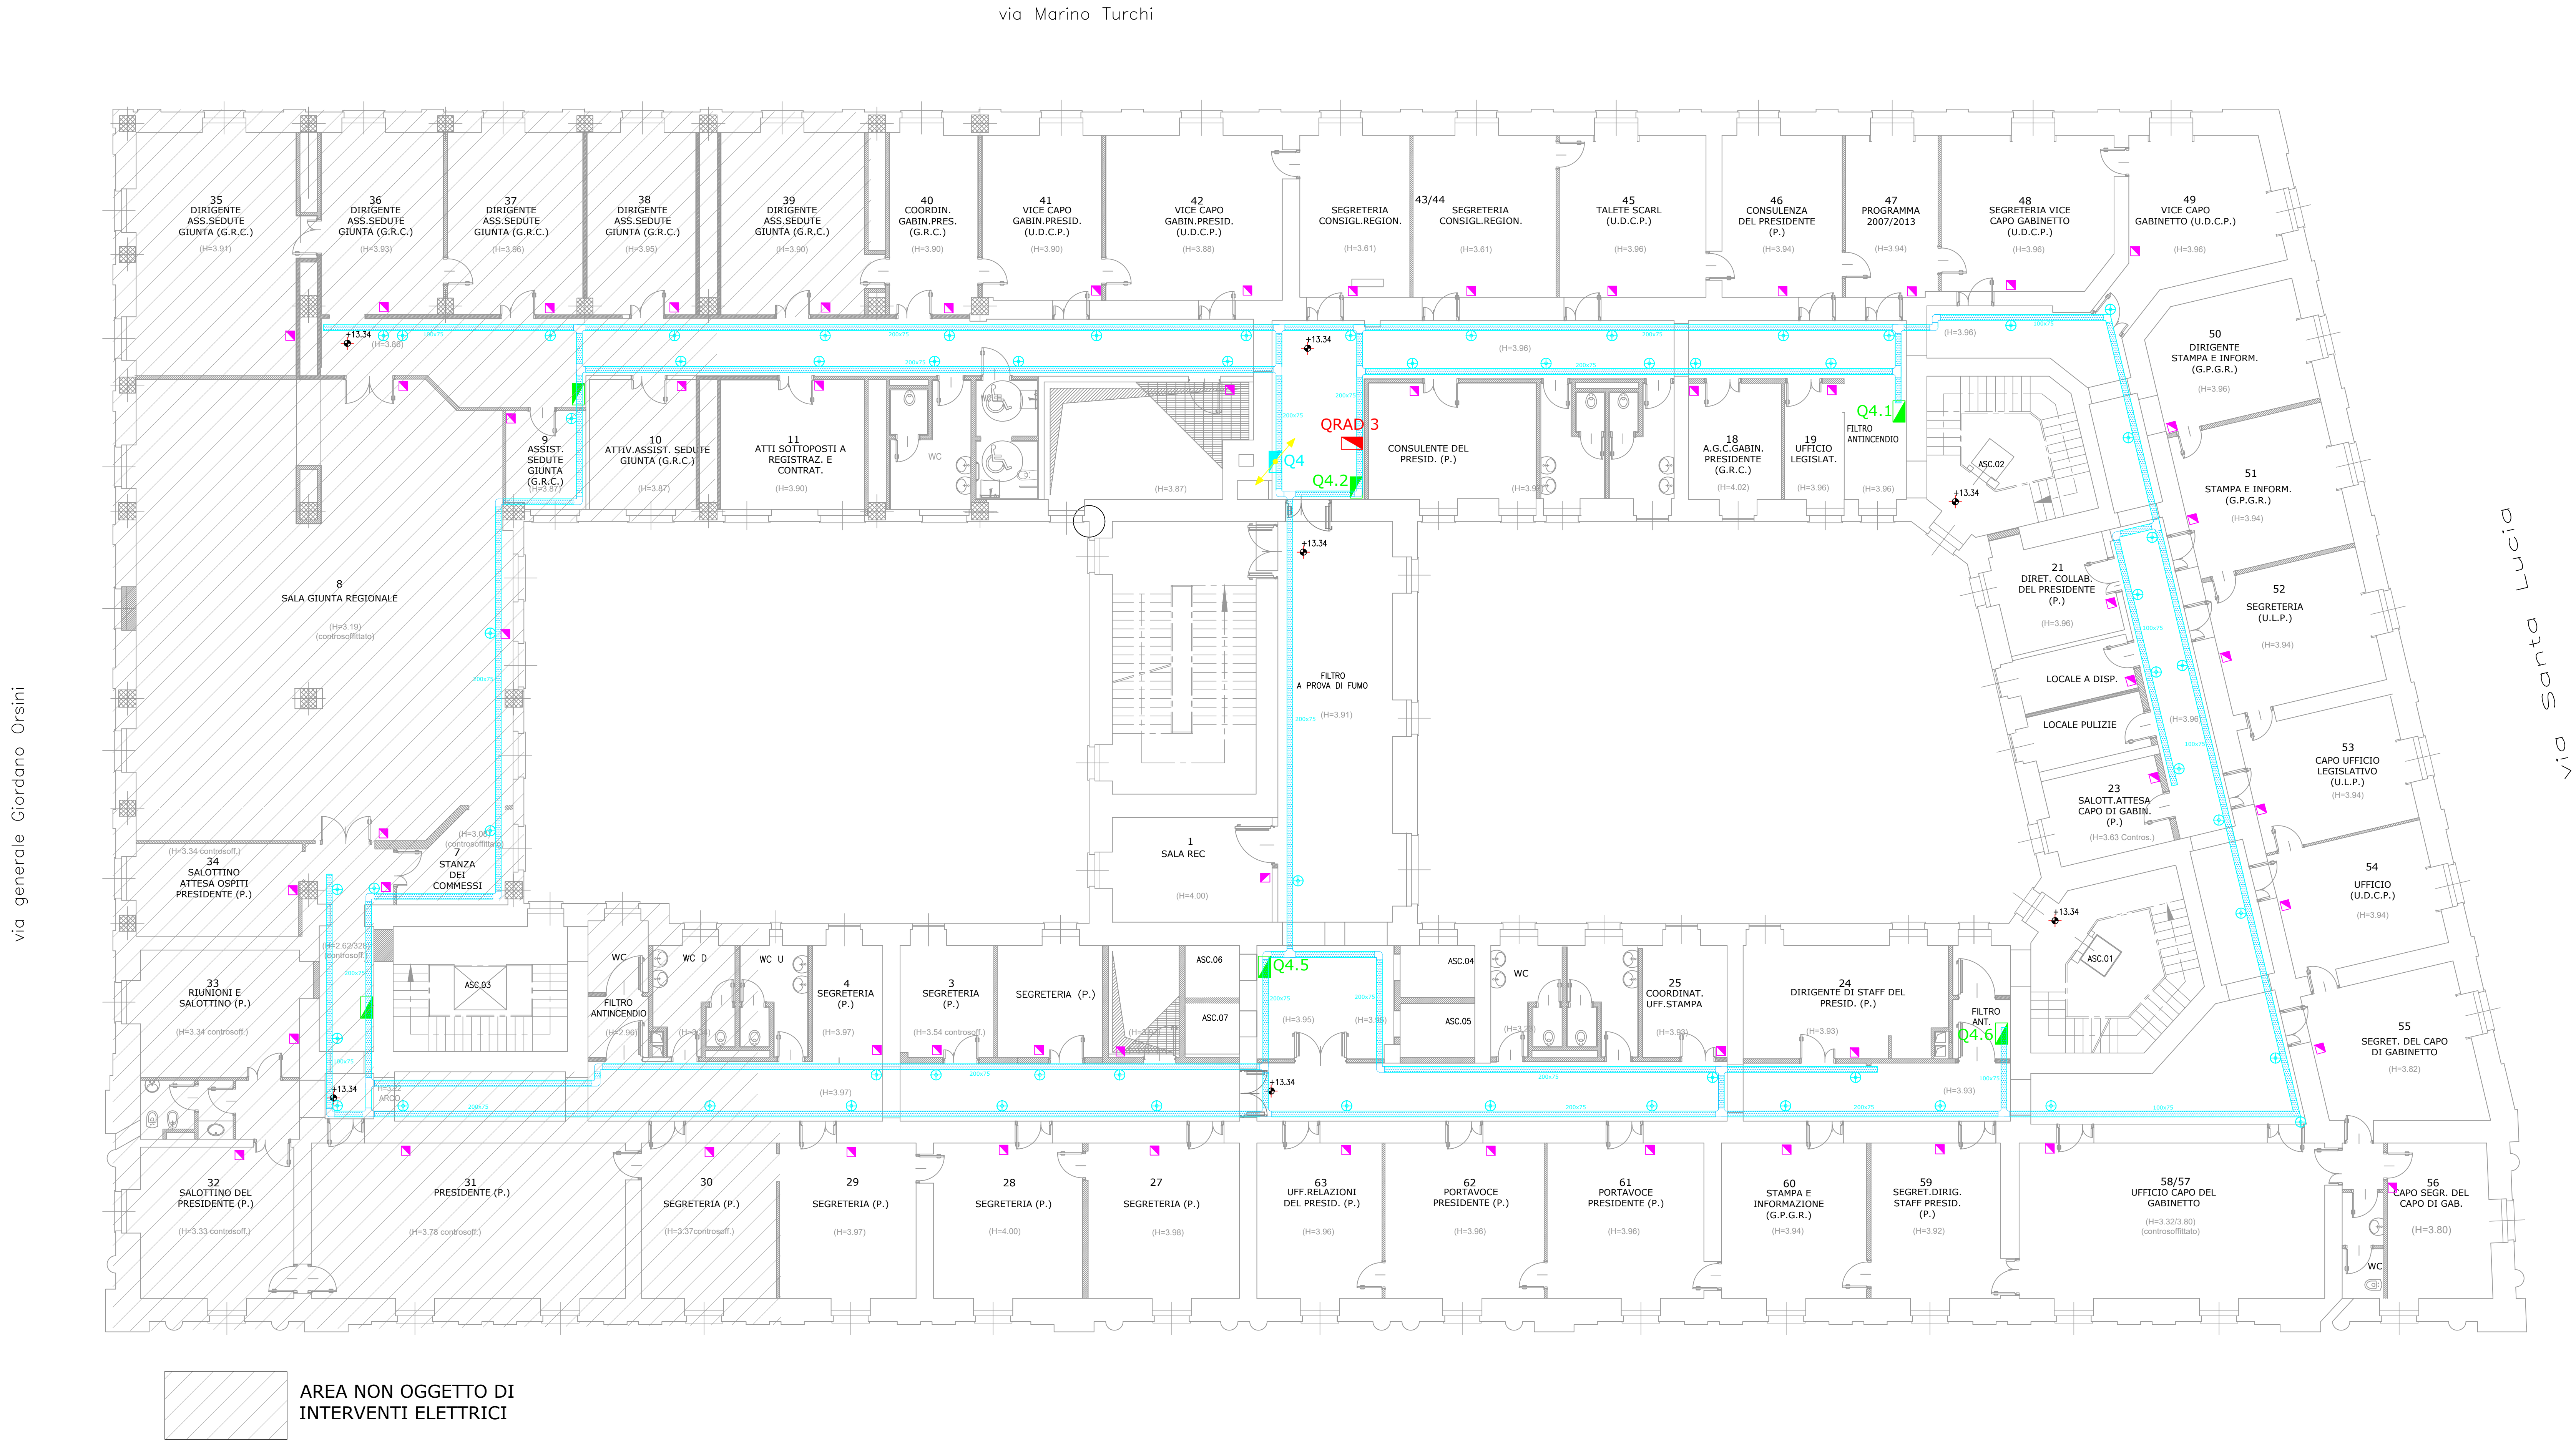

- LEGENDA
- QUADRO DI PROTEZIONE E COMANDO "PIANO" (ESISTENTE)
NON OGGETTO DI LAVORAZIONI
SOSTITUZIONE E ADEGUAMENTO LINEE DI ILLUMINAZIONE NORMALE E DI EMERGENZA CORRIDOI (FG16016 3x4/2.5)
 - QUADRO DI PROTEZIONE E COMANDO "AREA" (NUOVA COMPOSIZIONE)
QUADRI OGGETTO DI COMPLETA CONFIGURAZIONE E CABLAGGIO
SOSTITUZIONE E ADEGUAMENTO LINEE DI ALIMENTAZIONE STANZE (FG17 3x4/2.5)
 - QUADRO DI PROTEZIONE E COMANDO PER IMPIANTO CDZ
E COLLETTORI IMPIANTO PAVIMENTO RADIANTE
 - QUADRO DI PROTEZIONE E COMANDO "STANZA TIPO" (NUOVA COMPOSIZIONE)
 - PASSERELLA PREFORATA/CANALE METALLICO ZINCATO, H=75 mm (ESISTENTE)
- POSA IN CONTROSOFFITTO
 - TUBAZIONE IN PVC FLESSIBILE, ALMENO ø25
 - CURVA 90° PIANA ZINCATA
 - RACCORDO PIANO A "T"
 - RACCORDO A "T" A SCENDERE
 - CURVA IN DISCESA A 90°
 - CASSETTA DI DERIVAZIONE
 - PERCORSO ASCENDENTE O DISCENDENTE



Unione Europea



Regione Campania

PROGRAMMA OPERATIVO POR FESR 2014-2020 - POC 2014-2020

-DD.GG.RR. nn. 568/2017 - 403/2018 - 563/2019 - DPGR 170/2018

- OBIETTIVI SPECIFICI 5.3.2 E 4.1 -

PROGETTO DI
"ADEGUAMENTO SISMICO DELL'EDIFICIO STRATEGICO DI PALAZZO
S.LUCIA IN NAPOLI"
CUP: B68B17000030006

PROGETTO DEFINITIVO



PROGETTAZIONE

R.T.P.:

Ing. Giuseppe Iazzetta
corso amedeo di savoja, n° 210 - 80136 - napoli

REGIONE CAMPANIA

DIREZIONE GENERALE LL.PP. e PROTEZIONE CIVILE

D.G. dott. Italo Giulivo
R.U.P. Ing. Sergio Massimo

corvino + mulari
via ponti rossi, n° 117a - 90131 napoli
via cosimo del fante, n° 7 - 80122 milano

Studio Valle Progettazioni
c/o viale della pace, n° 75a - 90195 roma

© Copyright 2009 - Tutti i diritti riservati

Oggetto: PROGETTO ELETTRICO "DISTRIBUZIONE MONTANTI ELETTRICHE PRINCIPALI"				Avviso: E. 12	scala: 1:100
Piano Terzo					
rev.	descrizione:	controllato da:	approvato da:	formato:	data:
1	Aggiornamento per osservazioni Ente Verificatore	M. Sanquineti	G. Iazzetta	A0	31 Ottobre 2019
2	App. per appello integrato art. 50 c.1-bis D. lgs 50/2016 e sm	G. Iazzetta	G. Iazzetta	A0	05 Febbraio 2020