


GIUNTA REGIONALE DELLA CAMPANIA
DIREZIONE GENERALE PER LE RISORSE STRUMENTALI UOD
02 – UFFICIO TECNICO –MANUTENZIONE DEI BENI
DEMANIALI E PATRIMONIALI– UFFICIO DELL'ENERGY
MANAGER

Lavori di ristrutturazione delle facciate del
fabbricato n°3 del complesso Ex Enadi di proprietà
della Regione Campania di Via Don Bosco 9/E, Napoli

UOD 02 – UFFICIO TECNICO –MANUTENZIONE DEI BENI
DEMANIALI E PATRIMONIALI– UFFICIO DELL'ENERGY
MANAGER

		TITOLO: Prospetto laterale sinistro Dopo intervento		Tavola n. 0P.06	
PROGETTISTI arch. Francesco D'Agostino		COLLABORATORI		Scale: Date: 24.04.2019	
VISTO: Il RUP arch. Gennaro D'Angelo					
Approvato		Date			

A termine delle vigenti leggi sui diritti d'autore, questo disegno non potrà essere realizzato,
riprodotto o comunicato.

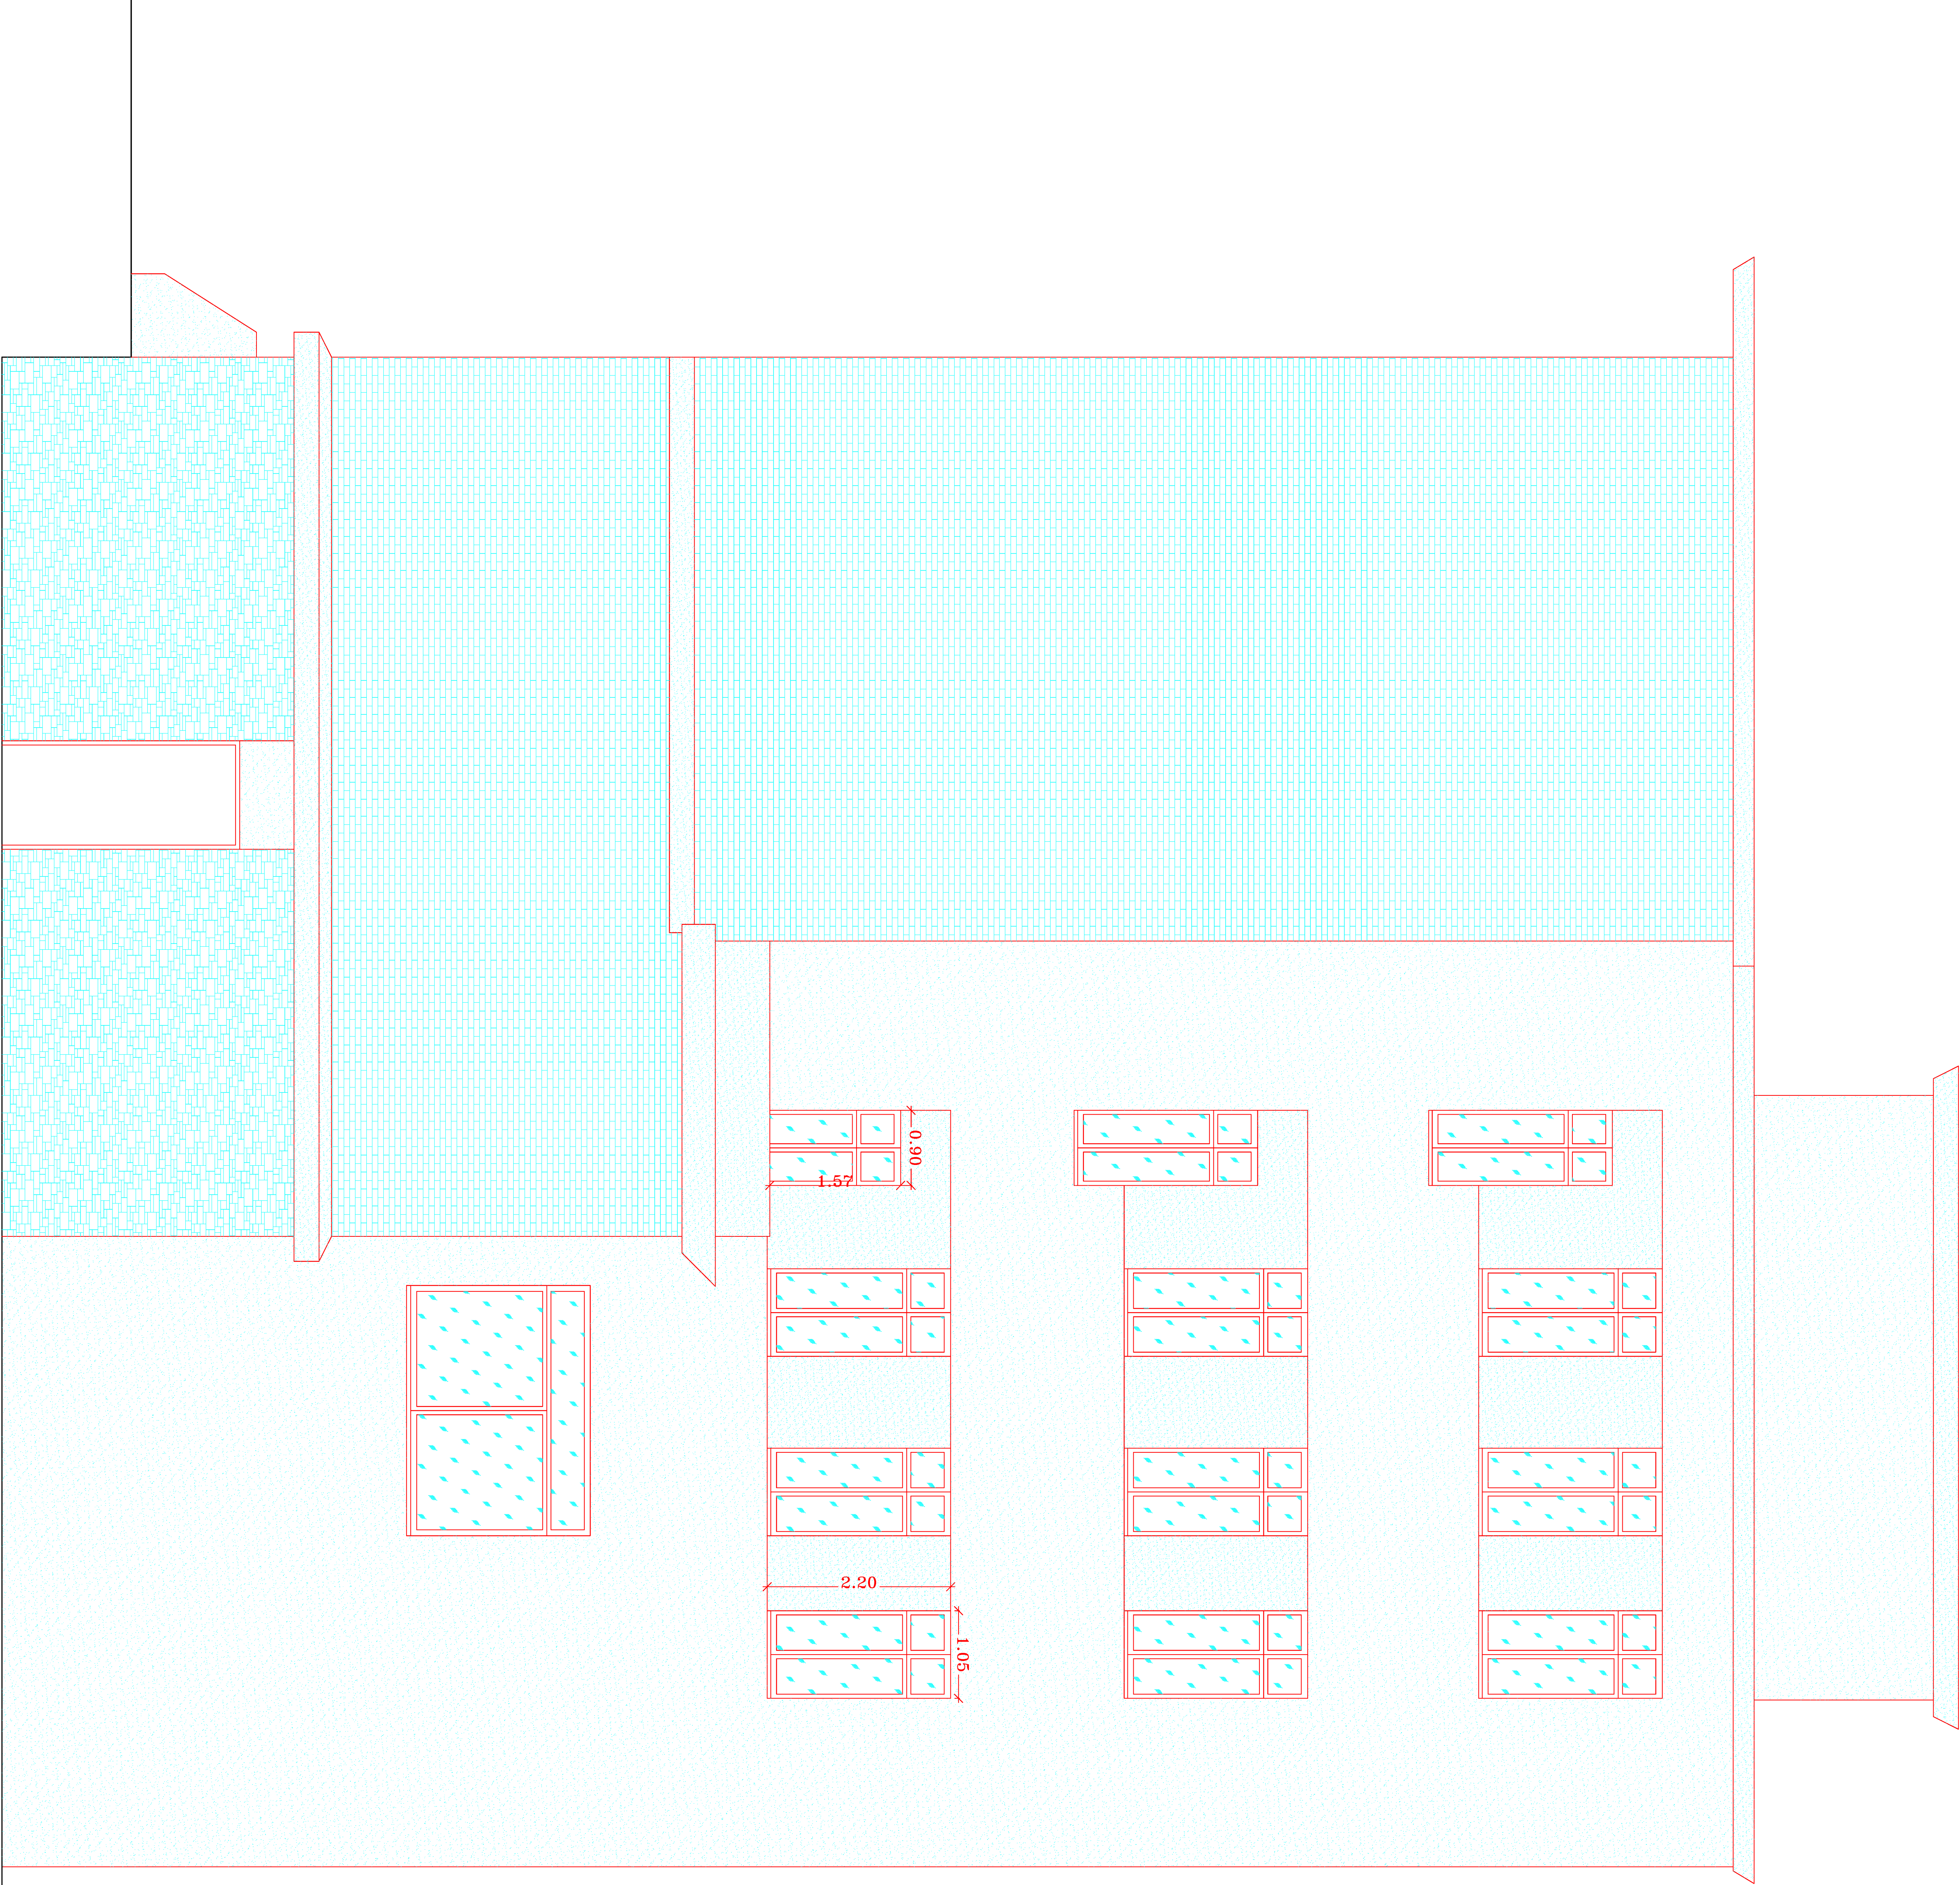

Prospetto laterale sinistro