


via generale Giordano Orsini

via Marino Turchi

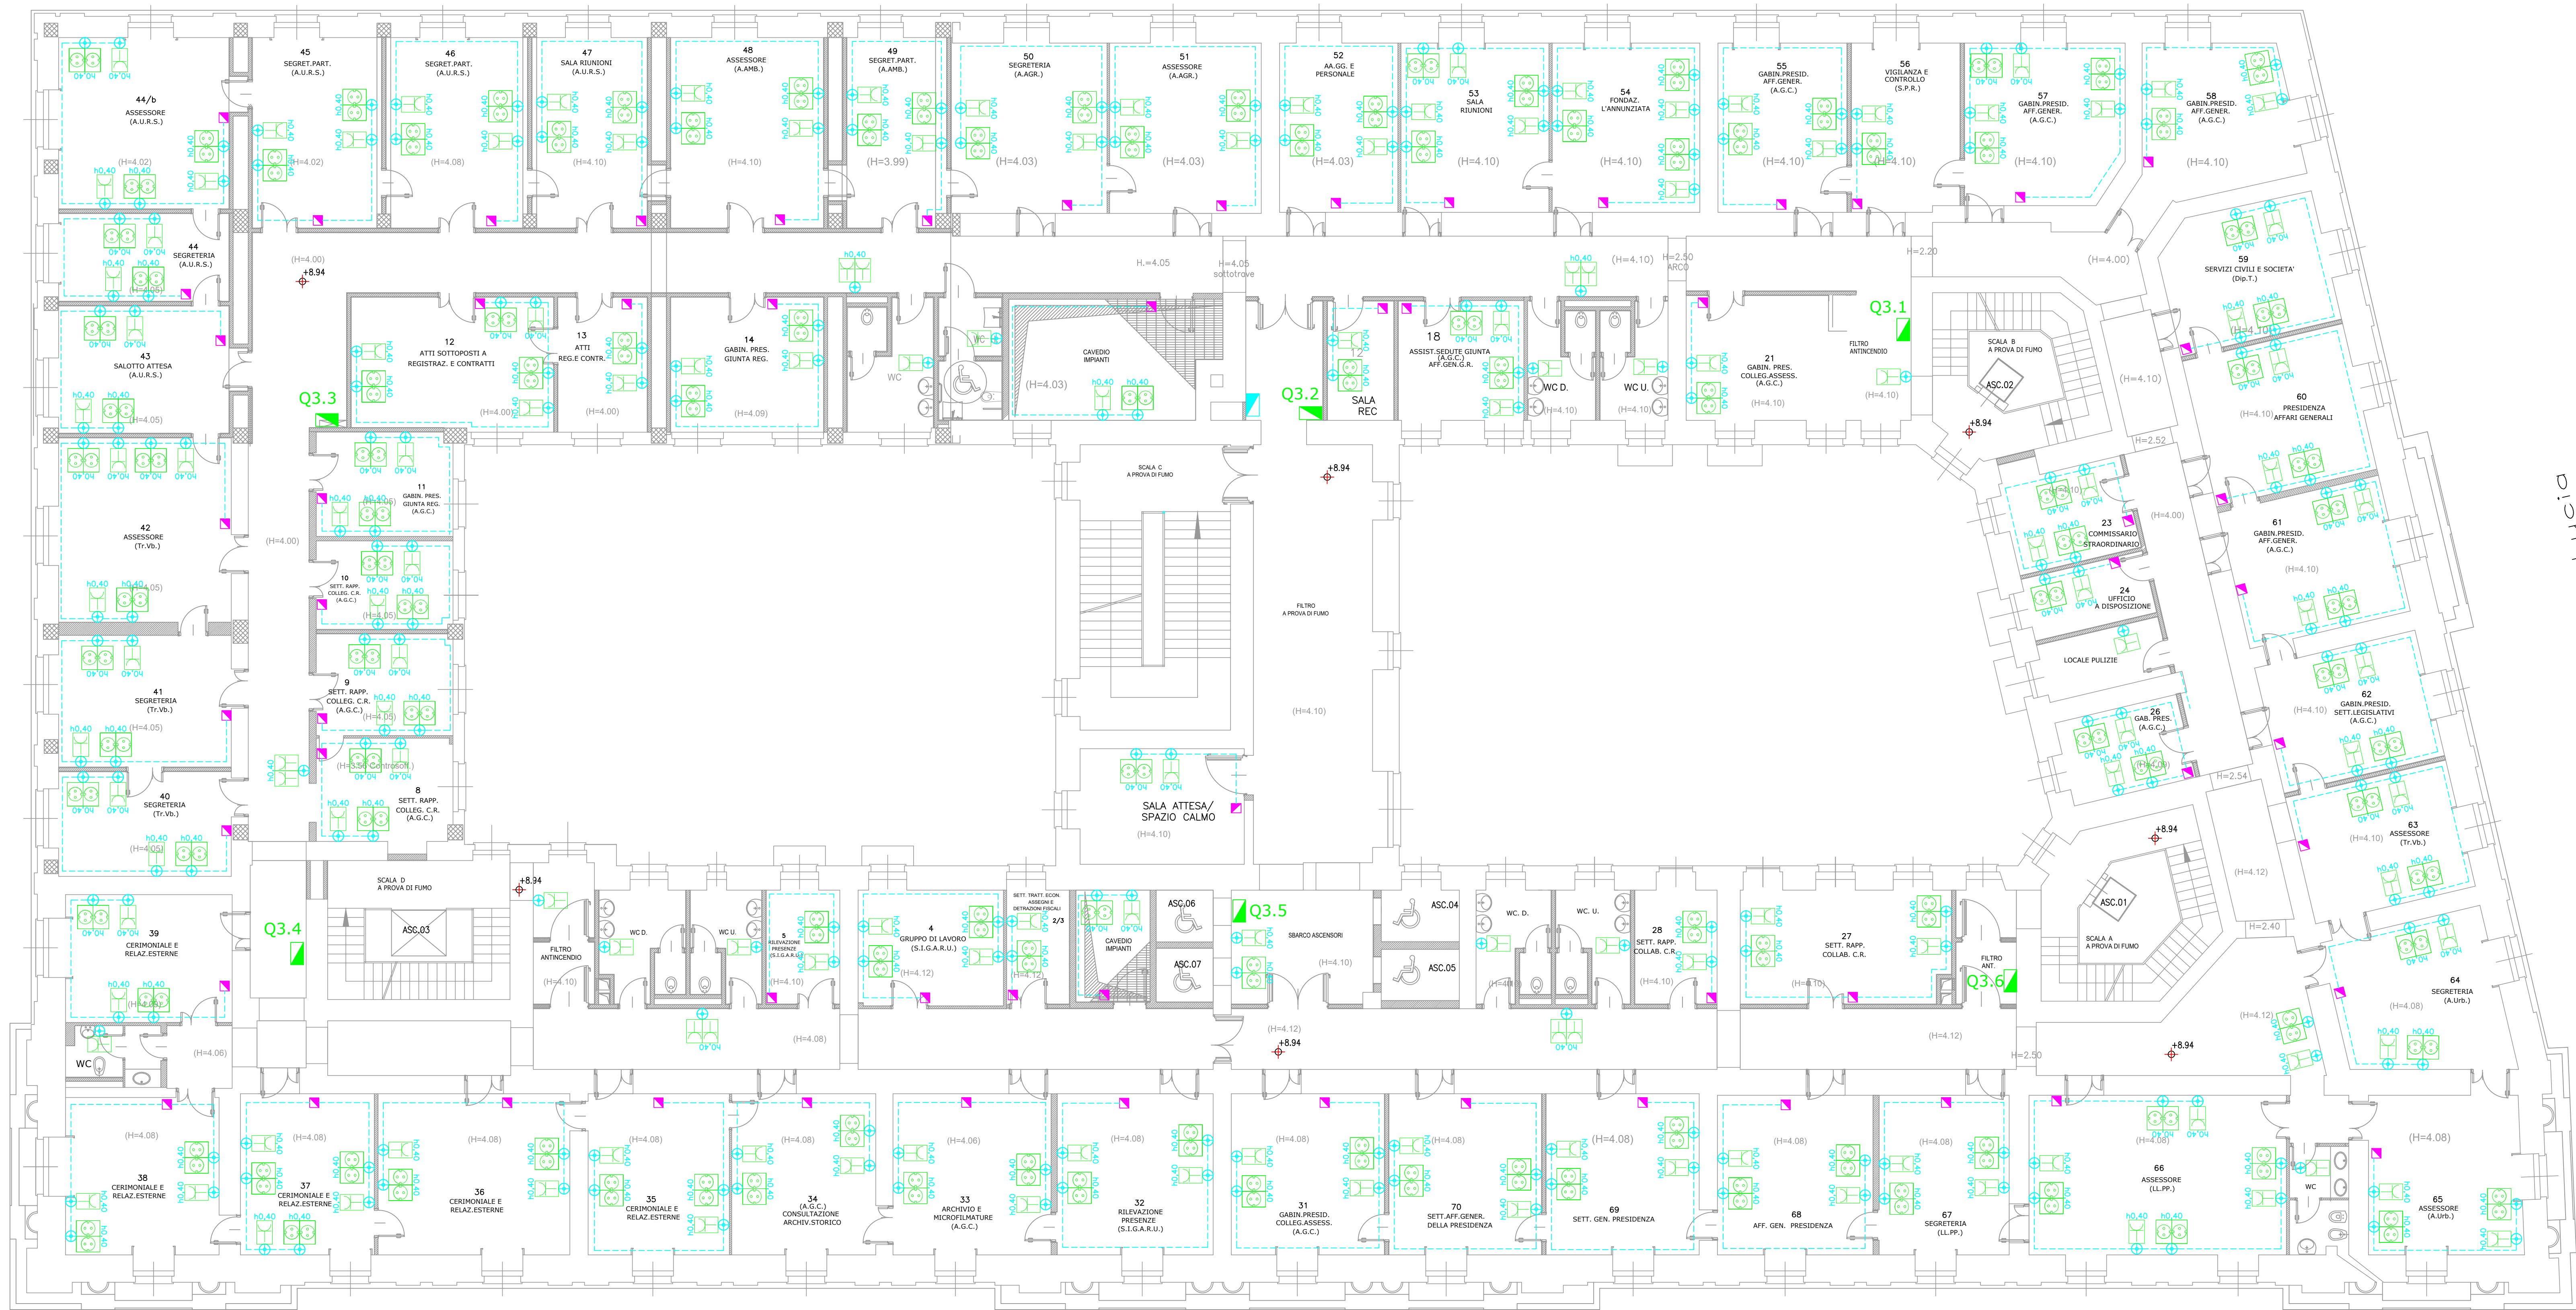

via Raffaele De Cesare

PIANO SECONDO

LEGENDA

- QUADRO DI PROTEZIONE E COMANDO "PIANO" (ESISTENTE)
- QUADRO DI PROTEZIONE E COMANDO "AREA" (NUOVA COMPOSIZIONE)
- QUADRO DI PROTEZIONE E COMANDO "STANZA TIPO" (NUOVA COMPOSIZIONE), COMPOSTO DA:

- INTERRUTTORE DIFFERENZIALE PURO, 2Px25A, 30mA "GENERALE LINEA FM" (ESISTENTE)
- INTERRUTTORE MAGNETO-TERMICO 2Px10, 4.5kA "LINEA FM1" (ESISTENTE)
- INTERRUTTORE MAGNETO-TERMICO 2Px16, 4.5kA "LINEA FM2" (ESISTENTE)
- INTERRUTTORE MAGNETO-TERMICO DIFFERENZIALE 2Px6, 4.5kA, 30mA "GENERALE LINEA LUX" (NUOVA INSTALLAZIONE)
- INTERRUTTORE MAGNETO-TERMICO DIFFERENZIALE 2Px16, 4.5kA, 30mA "DISPONIBILE" (LINEA UPS) (NUOVA INSTALLAZIONE)
- LINEE IN CAVO DI NUOVA INSTALLAZIONE FG17 3x(1X2.5)
- CANALINA A PARETE DEL TIPO A BATTISCOPA 127x28 CON SEPARATORI

- BLOCCO PRESE IN SCATOLA PORTAFRUTTI PER CANALINA A BATTISCOPA (NUOVA INSTALLAZIONE)
- PRESA BIPASSO 2P+T/16A (NUOVA INSTALLAZIONE)
- PRESA UNEL 16A (NUOVA INSTALLAZIONE)



Unione Europea



Regione Campania

PROGRAMMA OPERATIVO POR FESR 2014-2020 - POC 2014-2020
-DD.GG.RR. nn. 568/2017 - 403/2018 - 563/2019 - DPGR 170/2018
- OBIETTIVI SPECIFICI 5.3.2 E 4.1 -

PROGETTO DI
"ADEGUAMENTO SISMICO DELL'EDIFICIO STRATEGICO DI PALAZZO S. LUCIA IN NAPOLI"
CUP: B68B17000030006

PROGETTO DEFINITIVO



PROGETTAZIONE
R.T.P.:

Ing. Giuseppe Iazzetta
via ponti roma, n° 117a - 80139 napoli
via cosimo del fano, n° 7 - 80122 milano

REGIONE CAMPANIA
DIREZIONE GENERALE LL.PP. e PROTEZIONE CIVILE
D.G. dott. Italo Giulivo
R.U.P. Ing. Sergio Massimo

corvino + multari
via ponti roma, n° 117a - 80139 napoli
via cosimo del fano, n° 7 - 80122 milano

Studio Valle Progettazioni
c/o viale della pace, n° 75a - 00185 roma

© Copyright 2009 - Tutti i diritti riservati

Oggetto: PROGETTO ELETTRICO "DISTRIBUZIONE IMPIANTO FM"				lavoro: E.19	scala: 1:100
Piano Secondo					
rev.	descrizione:	controllato da:	approvato da:	formato:	data:
1	Aggiornamento per osservazioni Ente Verificatore	M. Sangiulietti	G. Iazzetta	A0	31 Ottobre 2019
2	Agg. per appello integrato art. 50 c.1-bis D. Lgs 50/2016 e sm	G. Iazzetta	G. Iazzetta	A0	05 Febbraio 2020