


via generale Giordano Orsini

via Marino Turchi

via Santa Lucia

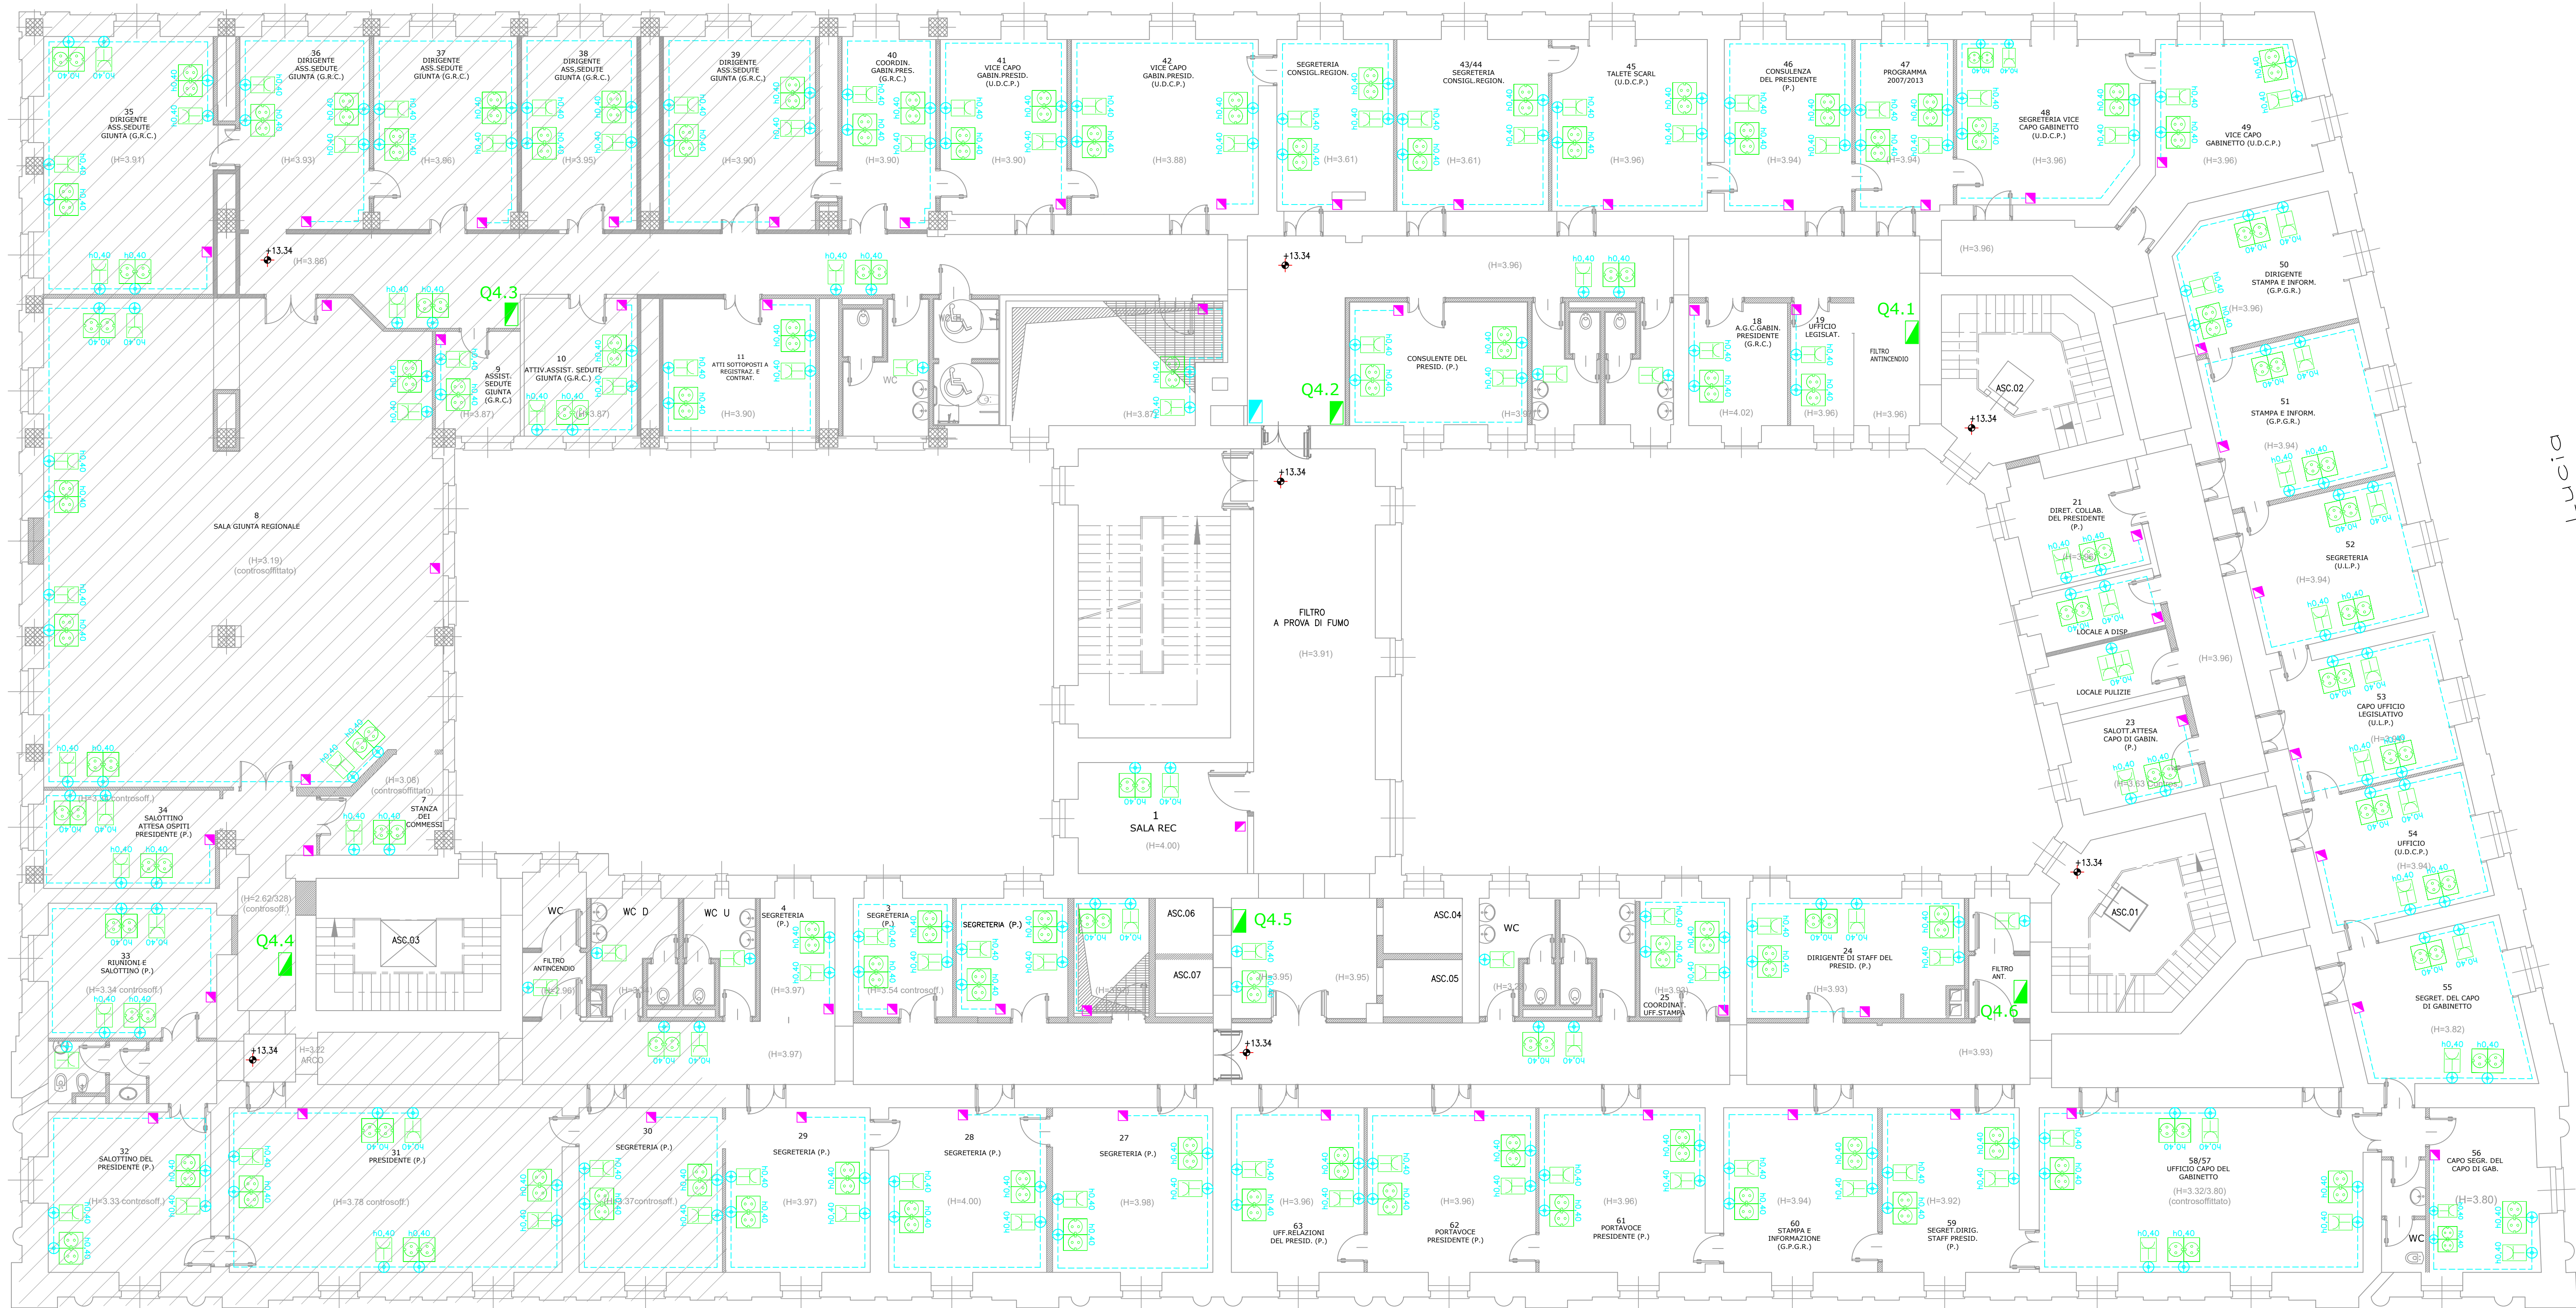

AREA NON OGGETTO DI INTERVENTI ELETTRICI

via Raffaele De Cesare

PIANO TERZO

LEGENDA

- QUADRO DI PROTEZIONE E COMANDO "PIANO" (ESISTENTE)
- QUADRO DI PROTEZIONE E COMANDO "AREA" (NUOVA COMPOSIZIONE)
- QUADRO DI PROTEZIONE E COMANDO "STANZA TIPO" (NUOVA COMPOSIZIONE), COMPOSTO DA:
 - INTERRUTTORE DIFFERENZIALE PURO, 2Px25A, 30mA "GENERALE LINEA FM" (ESISTENTE)
 - +INTERRUTTORE MAGNETO-TERMICO 2Px10, 4.5kA "LINEA FM1" (ESISTENTE)
 - +INTERRUTTORE MAGNETO-TERMICO 2Px16, 4.5kA "LINEA FM2" (ESISTENTE)
 - INTERRUTTORE MAGNETO-TERMICO DIFFERENZIALE 2Px6, 4.5kA, 30mA "GENERALE LINEA LUX" (NUOVA INSTALLAZIONE)
 - INTERRUTTORE MAGNETO-TERMICO DIFFERENZIALE 2Px16, 4.5kA, 30mA "DISPONIBILE" (LINEA UPS) (NUOVA INSTALLAZIONE)
 - LINEE IN CAVO DI NUOVA INSTALLAZIONE FG17 3x(1x2.5)
 - CANALINA A PARETE DEL TIPO A BATTISCOPA 127x28 CON SEPARATORI
- BLOCCO PRESE IN SCATOLA PORTAFRUTTI PER CANALINA A BATTISCOPA (NUOVA INSTALLAZIONE)
- PRESA BIPASSO 2P+T/16A (NUOVA INSTALLAZIONE)
- PRESA UNEL 16A (NUOVA INSTALLAZIONE)



Regione Campania

PROGRAMMA OPERATIVO POR FESR 2014-2020 - POC 2014-2020
-DD.GG.RR. nn. 568/2017 - 403/2018 - 563/2019 - DPGR 170/2018
- OBIETTIVI SPECIFICI 5.3.2 E 4.1 -

PROGETTO DI
"ADEGUAMENTO SISMICO DELL'EDIFICIO STRATEGICO DI PALAZZO
S.LUCIA IN NAPOLI"
CUP: B68B17000030006

PROGETTO DEFINITIVO



PROGETTAZIONE
R.T.P.:

ing. Giuseppe Iazzetta capogruppo
corso amedeo di savoja, n° 210 - 80136 - napoli

REGIONE CAMPANIA
DIREZIONE GENERALE LL.PP. e PROTEZIONE CIVILE
D.G. dott. Italo Giulivo
R.U.P. ing. Sergio Massimo

corvino + multari
via ponti rossi, n° 117a - 90131 - napoli
via cosimo del fante, n° 7 - 80122 - milano

Studio Valle Progettazioni
circonvallazione ciociara, n° 75a - 80155 - roma

© Copyright 2009 - Tutti i diritti riservati

Oggetto: PROGETTO ELETTRICO "DISTRIBUZIONE IMPIANTO FM"				lavora: IE.20	scala: 1:100
Piano Terzo					
rev.	descrizione:	controllato da:	approvato da:	formato:	data:
1	Aggiornamento per osservazioni Ente Verificatore	M. Sanguineti	G. Iazzetta	A0	31 Ottobre 2019
2	App. per appello integrato art. 50 c.1-bis D.lgs 50/2016 e sm	G. Iazzetta	G. Iazzetta	A0	05 Febbraio 2020