


GIUNTA REGIONALE DELLA CAMPANIA
DIREZIONE GENERALE PER LE RISORSE STRUMENTALI UOD
02 – UFFICIO TECNICO –MANUTENZIONE DEI BENI
DEMANIALI E PATRIMONIALI– UFFICIO DELL'ENERGY
MANAGER

Lavori di ristrutturazione delle facciate del
fabbricato n°3 del complesso Ex Enali di proprietà
della Regione Compagnie di Via Don Bosco 9/E Napoli

UOD 02 – UFFICIO TECNICO –MANUTENZIONE DEI BENI
DEMANIALI E PATRIMONIALI– UFFICIO DELL'ENERGY
MANAGER

TITOLO: Prospetto frontale ingresso principale (AUDITO)		Fascia n. 01-03	
PROGETTISTI arch. Francesco D'Agostino		Scala: Data: 24.04.2019	
VISTO il RUP arch. Genaro D'Angelo		COLLABORATORI	

Approvato		Data	
A termini delle vigenti leggi sui diritti d'autore, questo disegno non potrà essere realizzato, riprodotto o comunque.			

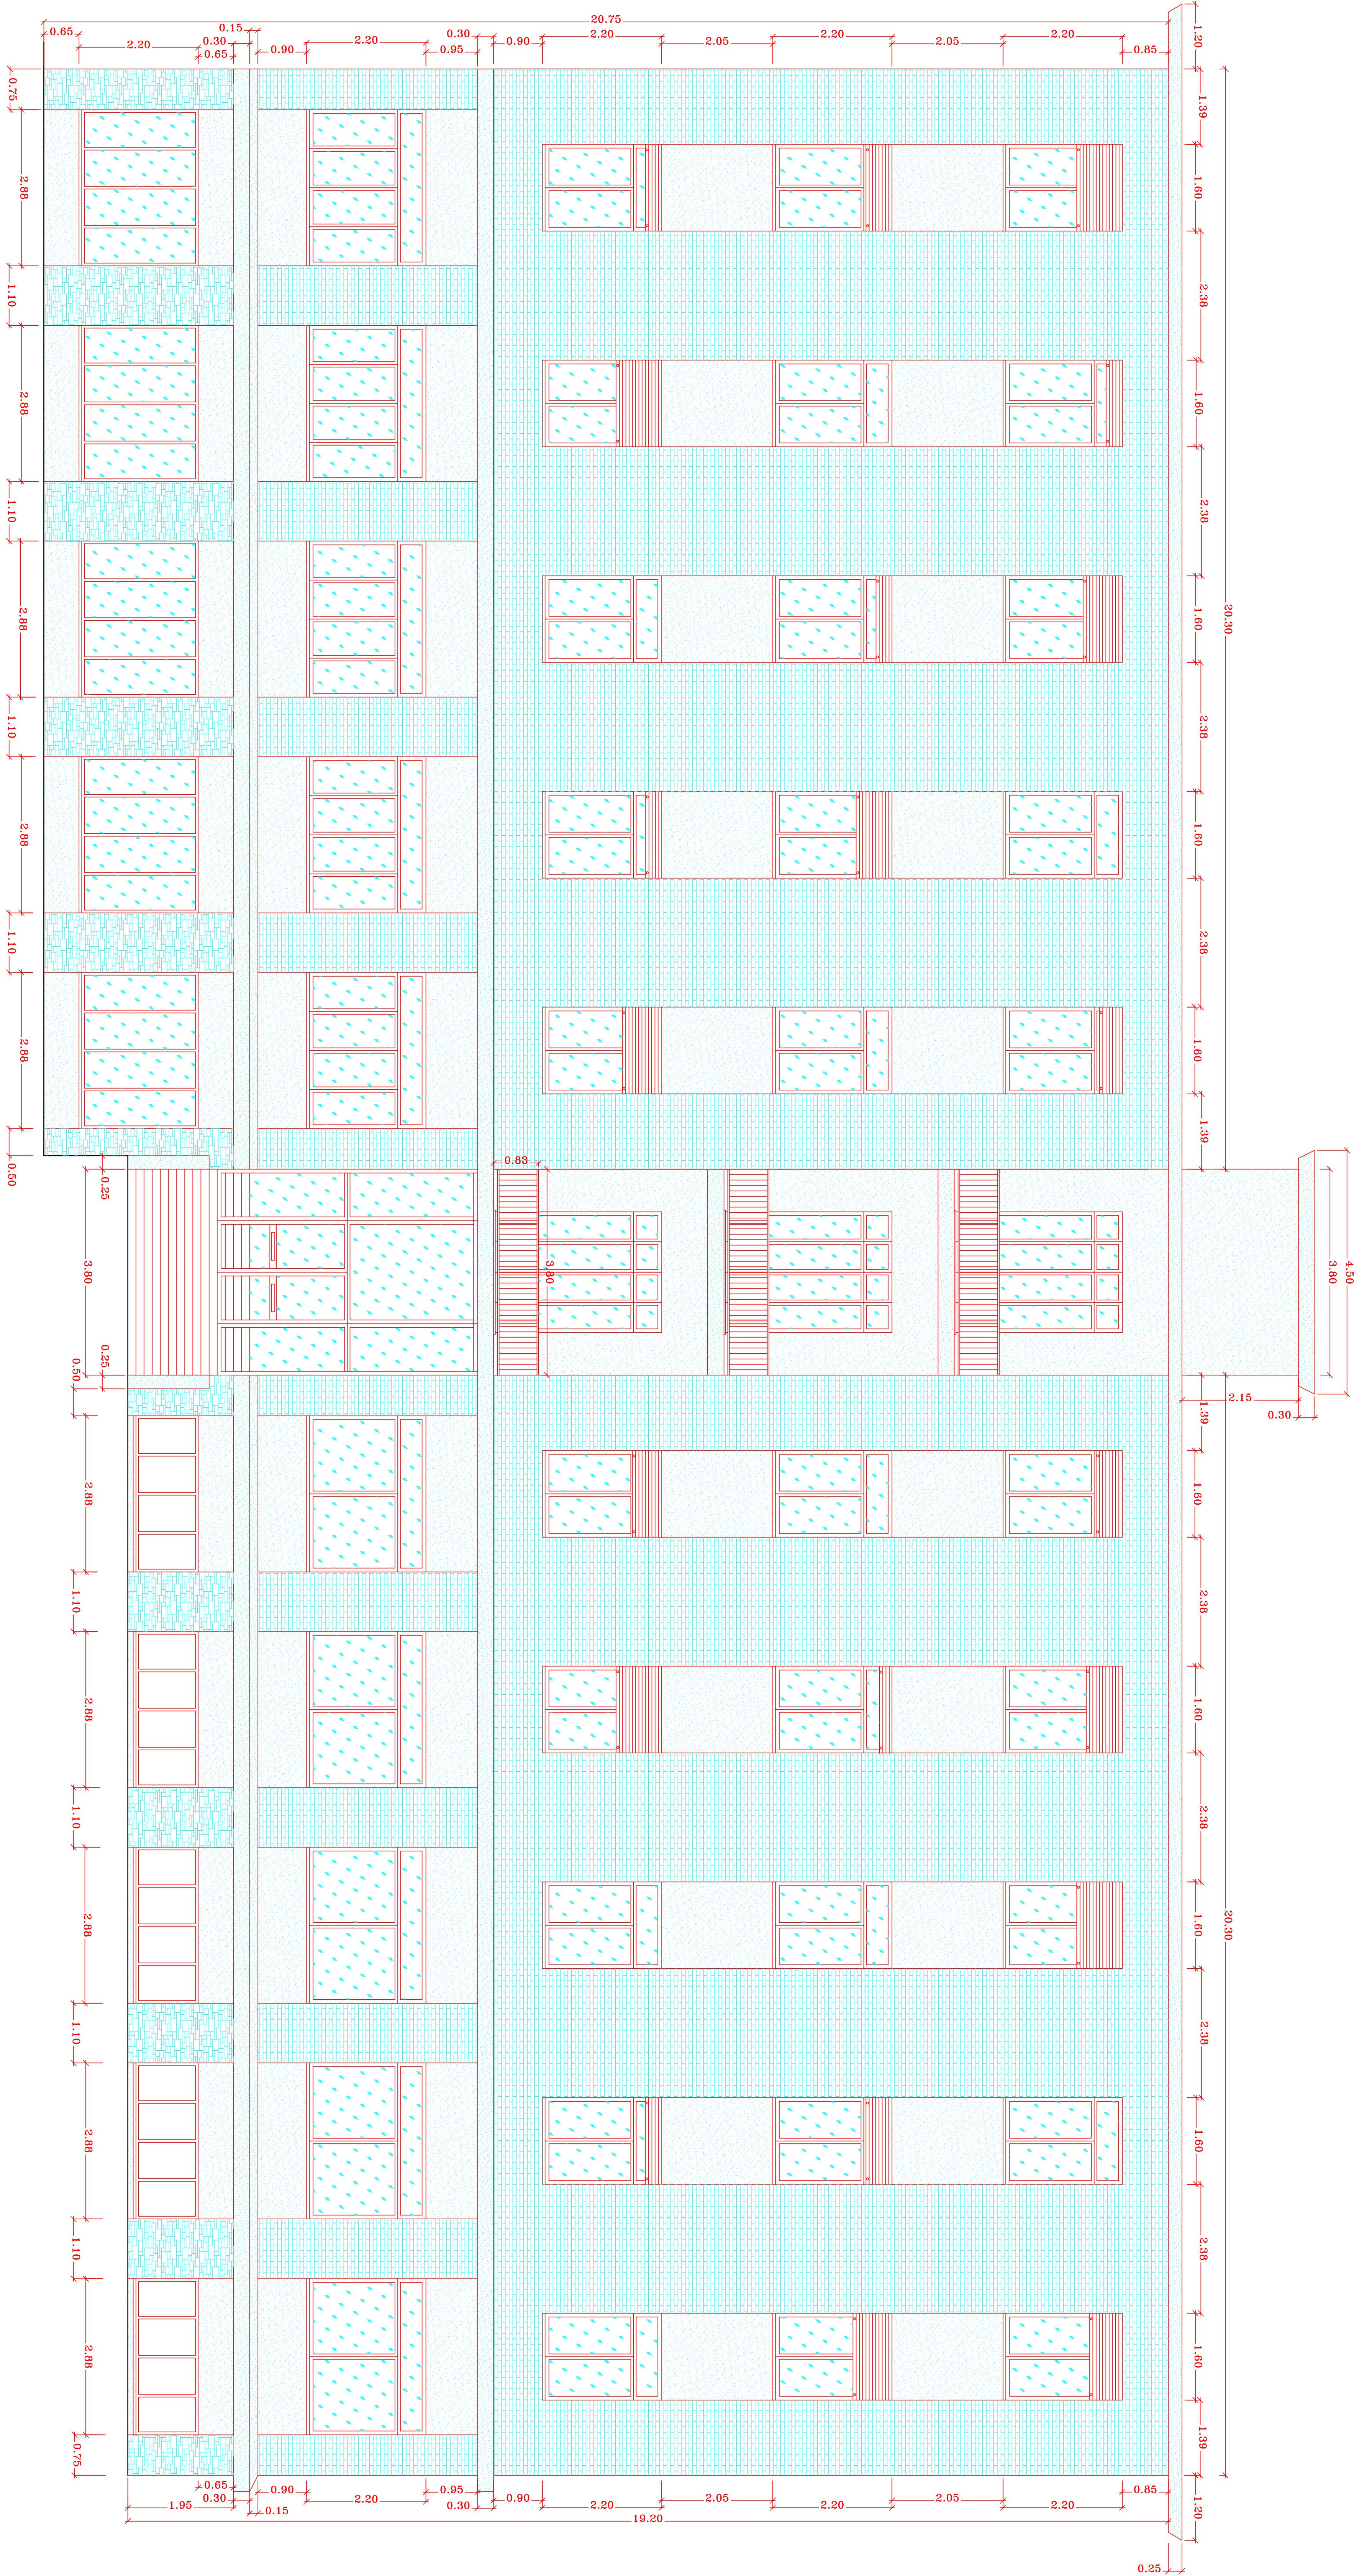

Prospetto frontale ingresso