


via generale Giordano Orsini

via Marino Turchi

via Santa Lucia

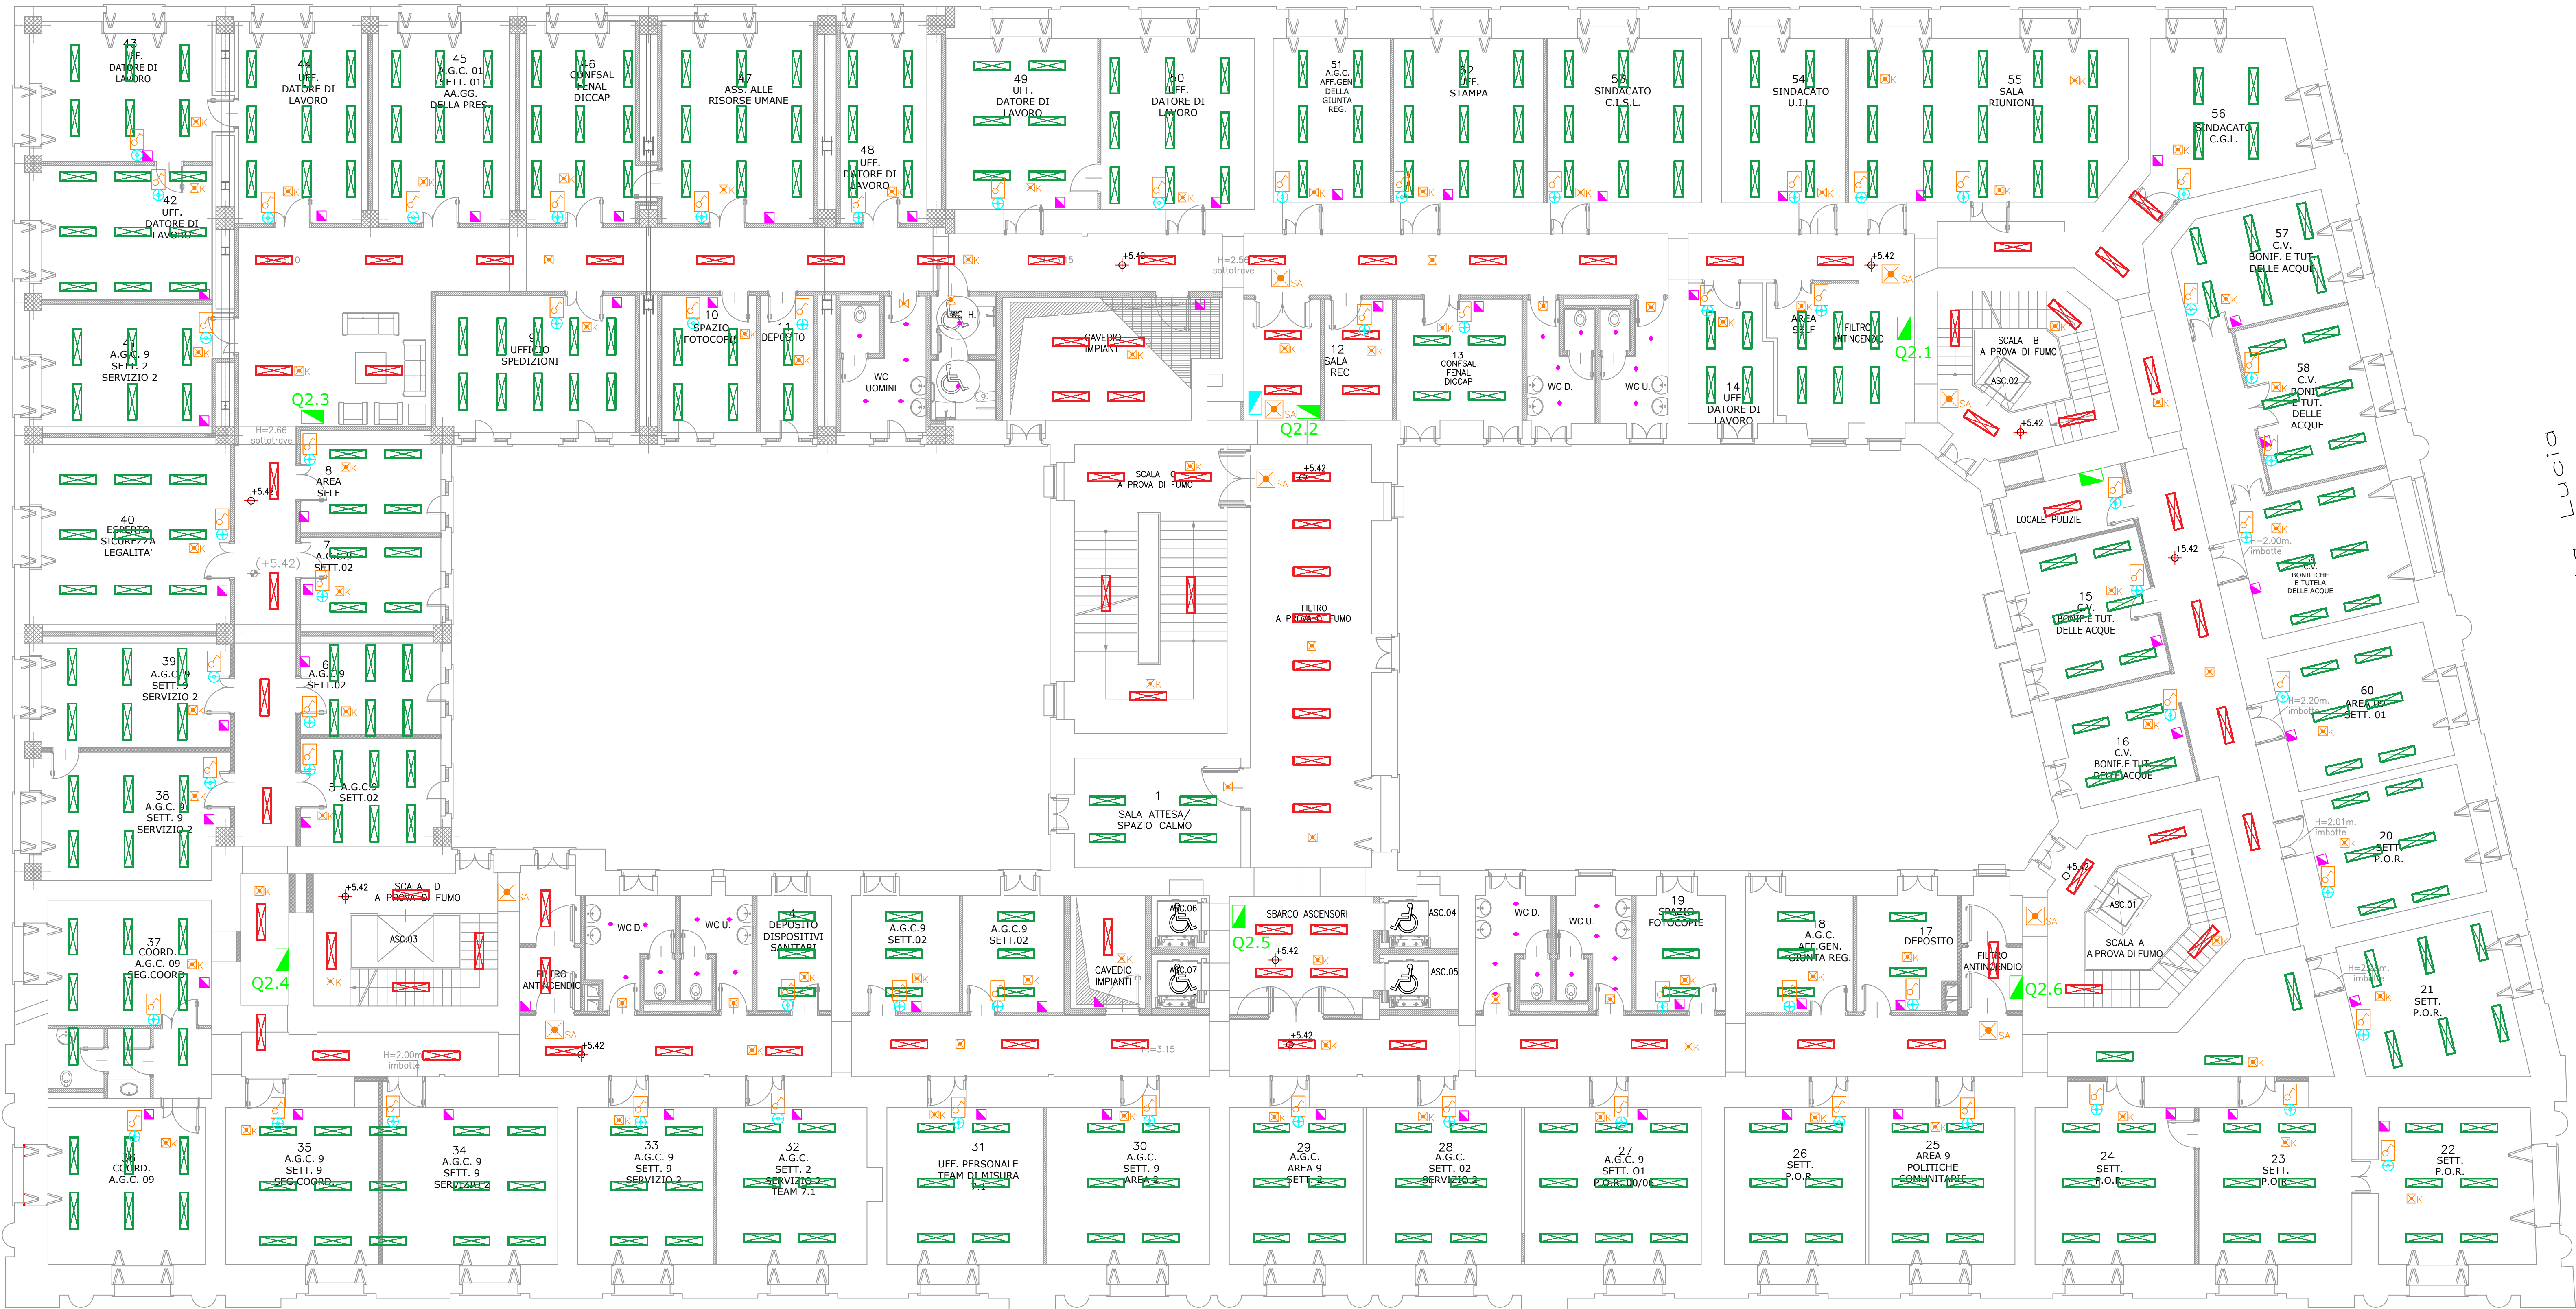

via Raffaele De Cesare

PIANO PRIMO

LEGENDA

QUADRO DI PROTEZIONE E COMANDO "PIANO" (ESISTENTE)

QUADRO DI PROTEZIONE E COMANDO "AREA" (NUOVA COMPOSIZIONE)

QUADRO DI PROTEZIONE E COMANDO "STANZA TIPO" (NUOVA COMPOSIZIONE)

LINEE IN CAVO FG160M16 (3x1.5) NEI CORRIDOI E FG17 3x(1x1.5) NEGLI AMBIENTI.

DISTRIBUZIONE IN TUBAZIONE DI PVC PESANTE INSTALLATA A VISTA IN CONTROSOFFITTO

iGuzzini iPlan 39W UGR<19

iGuzzini iPlan 39W

iGuzzini Reflex C.o.B. 11.3W

RZB PLANOX PRO 22W

INTERRUTTORE

LAMPADA DI EMERGENZA SE A PLAFONE 18W AUTONOMIA 2h

LAMPADA DI EMERGENZA SA A PLAFONE 18W AUTONOMIA 2h CON PITTORGRAMMA

SISTEMA DI EMERGENZA AUTONOMO KIT MONTATO SU PLAFONIERA FINO A 36W AUTONOMIA 1h

Unione Europea

REGIONE CAMPANIA

Regione Campania

PROGRAMMA OPERATIVO POR FESR 2014-2020 - POC 2014-2020

-DD.GG.RR. nn. 568/2017 - 403/2018 - 563/2019 - DPGR 170/2018

- OBIETTIVI SPECIFICI 5.3.2 E 4.1 -

PROGETTO DI

"ADEGUAMENTO SISMICO DELL'EDIFICIO STRATEGICO DI PALAZZO S.LUCIA IN NAPOLI"

CUP: B68B17000030006

PROGETTO DEFINITIVO

PROGETTAZIONE

R.T.P.:

Ing. Giuseppe Iazzetta

capogruppo

corso amedeo di savioia, n° 210 - 80136 - napoli

REGIONE CAMPANIA

DIREZIONE GENERALE LL.PP. e PROTEZIONE CIVILE

D.G. dott. Italo Giulivo

R.U.P. Ing. Sergio Massimo

convino + multari

via portici rosei, n°1179 - 80131 napoli

via cosimo dei farini, n°7 - 80122 milano

Studio Valle Progettazioni

circomelazione s.s.d.l. n° 754 - 80195 roma

© Copyright 2009 - Tutti i diritti riservati

Oggetto: PROGETTO ELETTRICO

"DISTRIBUZIONE IMPIANTO LUX"

Piano Primo

tavola: IE.26

scala: 1:100

rev:

descrizione:

controllato da:

approvato da:

formato:

data:

1

Aggiornamento per osservazioni Ente Verificatore

M. Sanjurjo

G. Iazzetta

A0

31 Ottobre 2019

2

Agg. per appello integrato art. 56 c.1 bis D.lgs 50/2016 e smi

G. Iazzetta

G. Iazzetta

A0

05 Febbraio 2020