


via generale Giordano Orsini

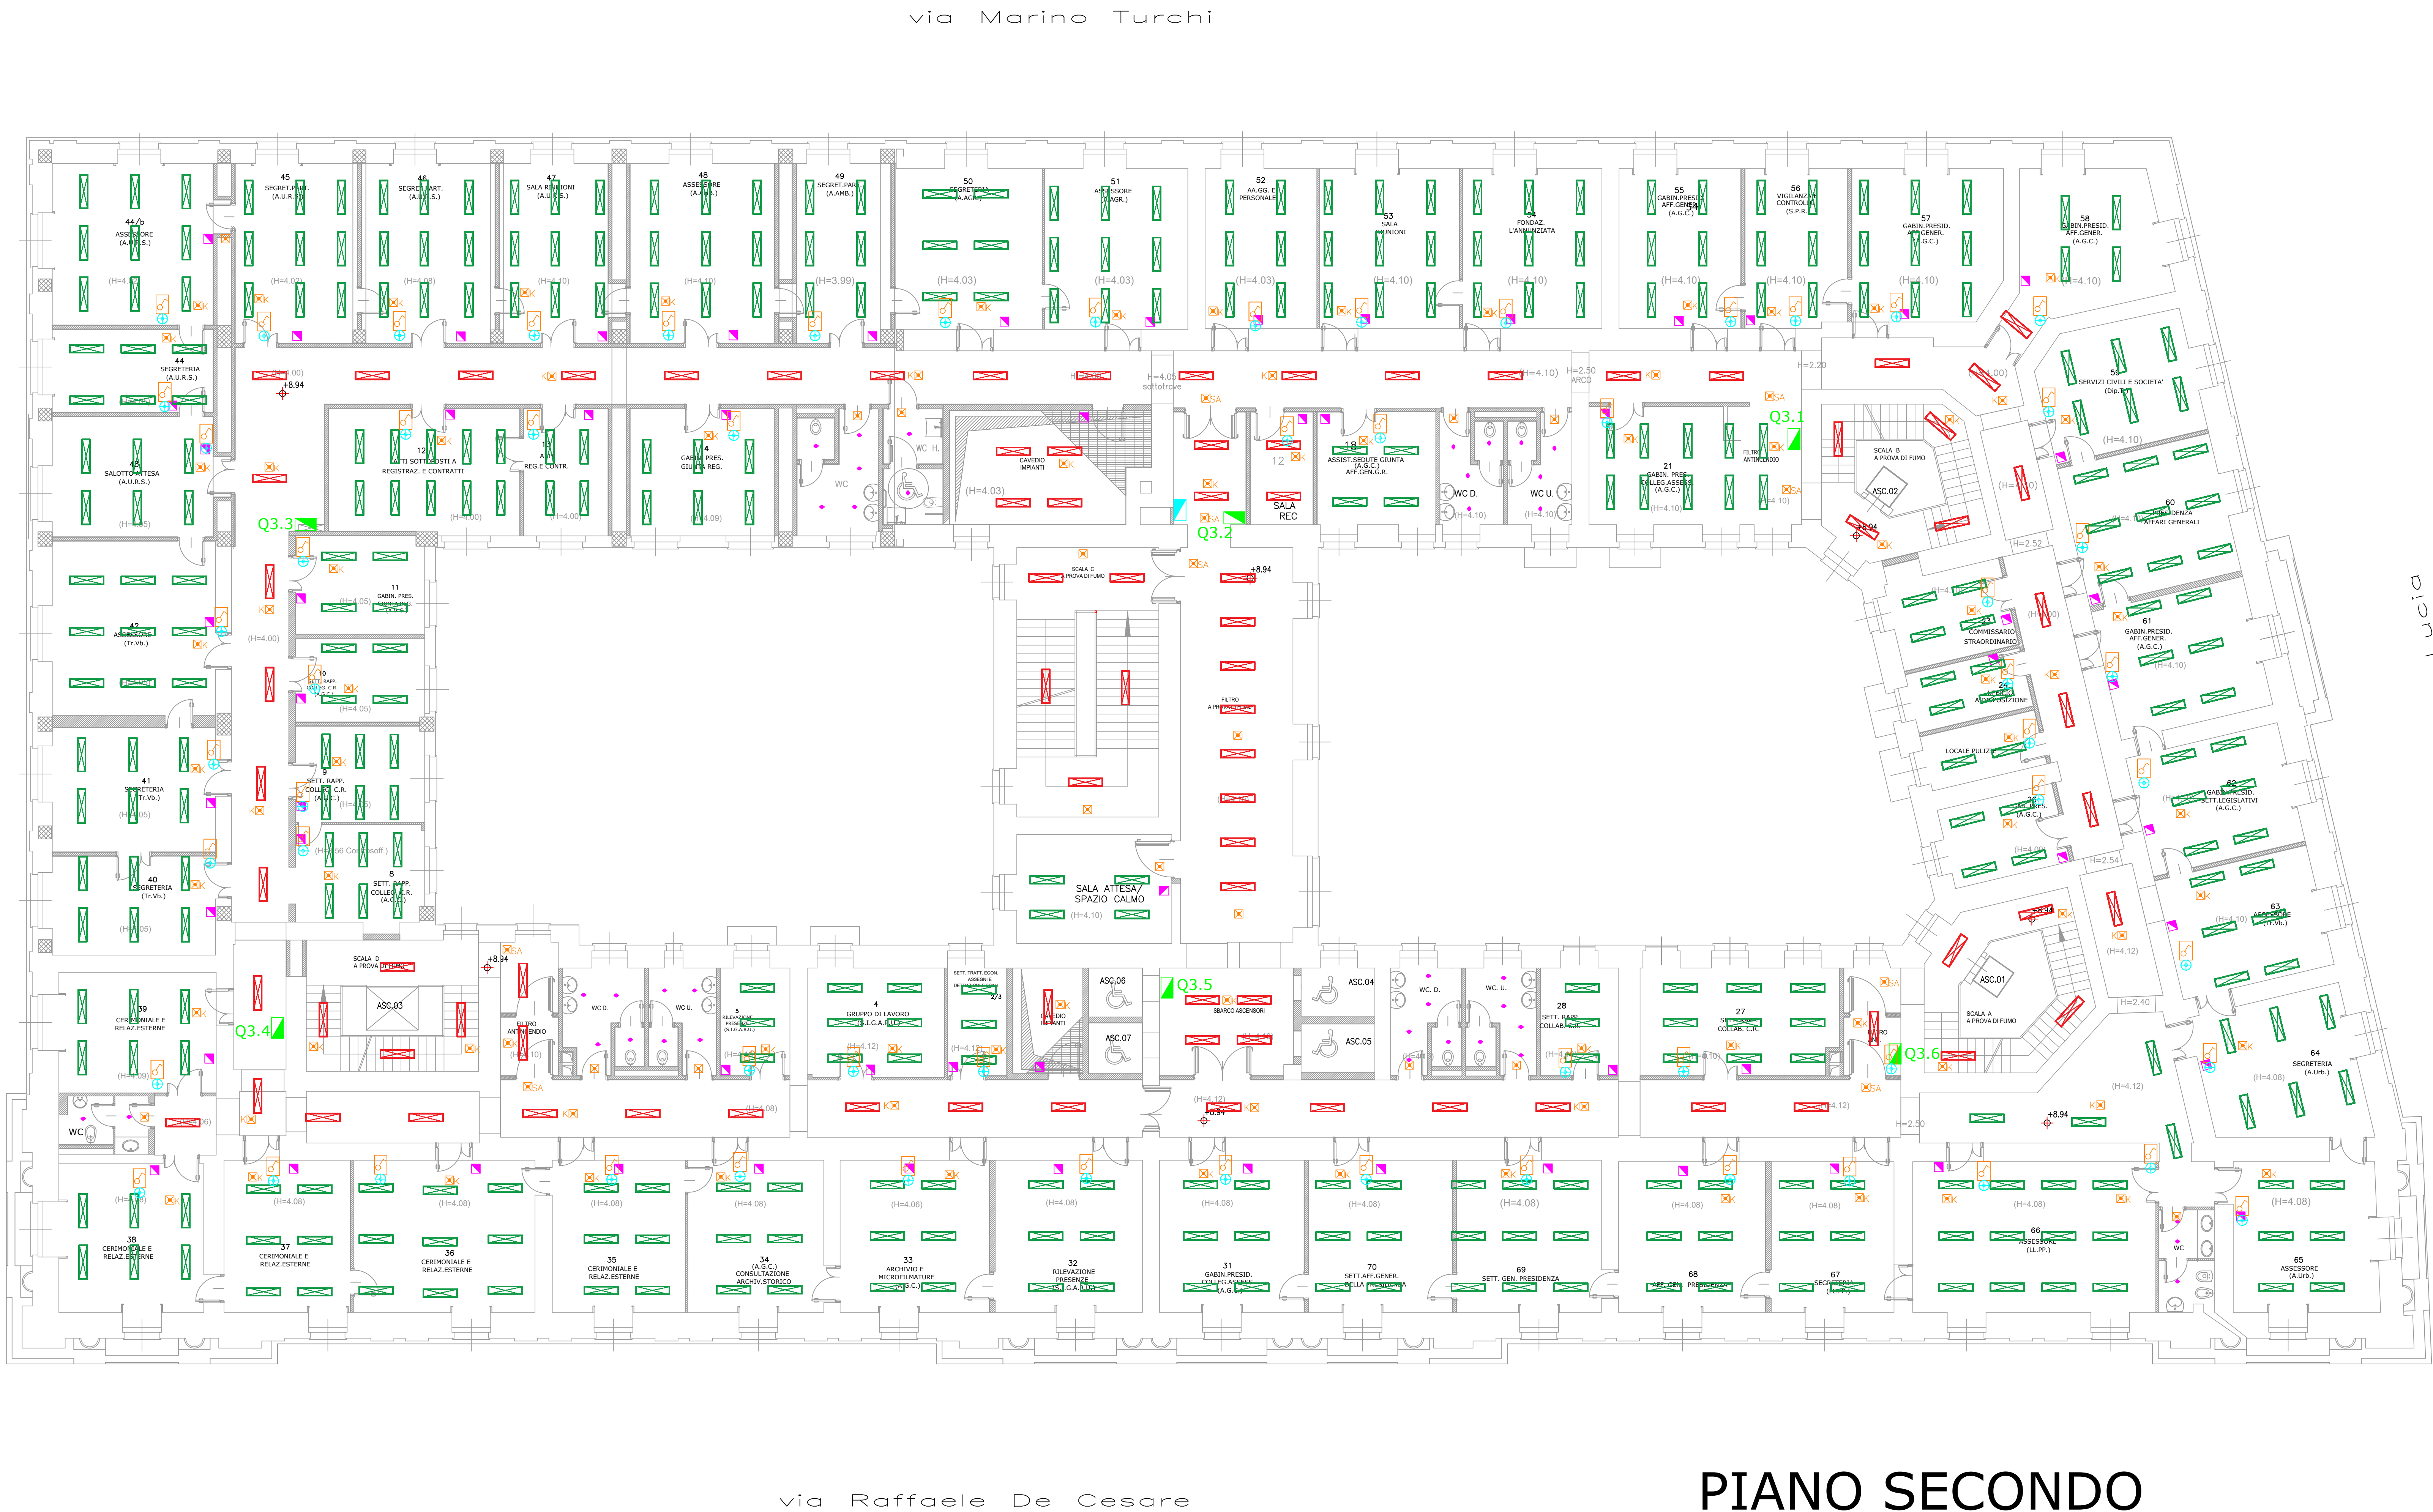

- LEGENDA
- QUADRO DI PROTEZIONE E COMANDO "PIANO" (ESISTENTE)
 - QUADRO DI PROTEZIONE E COMANDO "AREA" (NUOVA COMPOSIZIONE)
 - QUADRO DI PROTEZIONE E COMANDO "STANZA TIPO" (NUOVA COMPOSIZIONE)
- LINEE IN CAVO FG160M16 (3x1.5) NEI CORRIDOI E FG17 3x(1x1.5) NEGLI AMBIENTI
DISTRIBUZIONE IN TUBAZIONE DI PVC PESANTE INSTALLATA A VISTA IN CONTROSOFFITTO
- iGuzzini iPlan 39W UGR<19
 - iGuzzini iPlan 39W
 - iGuzzini Reflex C.o.B. 11.3W
 - RZB PLANOX PRO 22W
 - INTERRUTTORE
 - LAMPADA DI EMERGENZA SE A PLAFONE 18W AUTONOMIA 2h
 - LAMPADA DI EMERGENZA SA A PLAFONE 18W AUTONOMIA 2h CON PITTGRAMMA
 - SISTEMA DI EMERGENZA AUTONOMO KIT MONTATO SU PLAFONIERA FINO A 36W AUTONOMIA 1h



Unione Europea



Regione Campania

PROGRAMMA OPERATIVO POR FESR 2014-2020 - POC 2014-2020
-DD.GG.RR. nn. 568/2017 - 403/2018 - 563/2019 - DPR 170/2018
- OBIETTIVI SPECIFICI 5.3.2 E 4.1 -

PROGETTO DI
"ADEGUAMENTO SISMICO DELL'EDIFICIO STRATEGICO DI PALAZZO
S.LUCIA IN NAPOLI"
CUP: B68B17000030006

PROGETTO DEFINITIVO



PROGETTAZIONE
R.T.P.:

ing. Giuseppe Iazzetta capogruppo
corso amedeo di savoja, n° 210 - 80136 - napoli

REGIONE CAMPANIA
DIREZIONE GENERALE LL.PP. e PROTEZIONE CIVILE
D.G. dott. Italo Giulivo
R.U.P. ing. Sergio Massimo

corvino + multari
via ponti romani, n° 117a - 80131 - napoli
via cosimo del fante, n° 7 - 80122 - milano

Studio Valle Progettazioni
c/o architettura studi, n° 75a - 80155 - roma

© Copyright 2009 - Tutti i diritti riservati

Oggetto: PROGETTO ELETTRICO "DISTRIBUZIONE IMPIANTO LUX"				lavoro: IE 27	scala: 1:100
Piano Secondo					
rev.	descrizione:	controllato da:	approvato da:	formato:	data:
1	Aggiornamento per osservazioni Ente Verificatore	M. Sanguineti	G. Iazzetta	A0	31 Ottobre 2019
2	Agg. per appello integrato art. 50 c.1-bis D.lgs 50/2016 e sm	G. Iazzetta	G. Iazzetta	A0	05 Febbraio 2020

PIANO SECONDO