


via generale Giordano Orsini

via Marino Turchi

via Santa Lucia

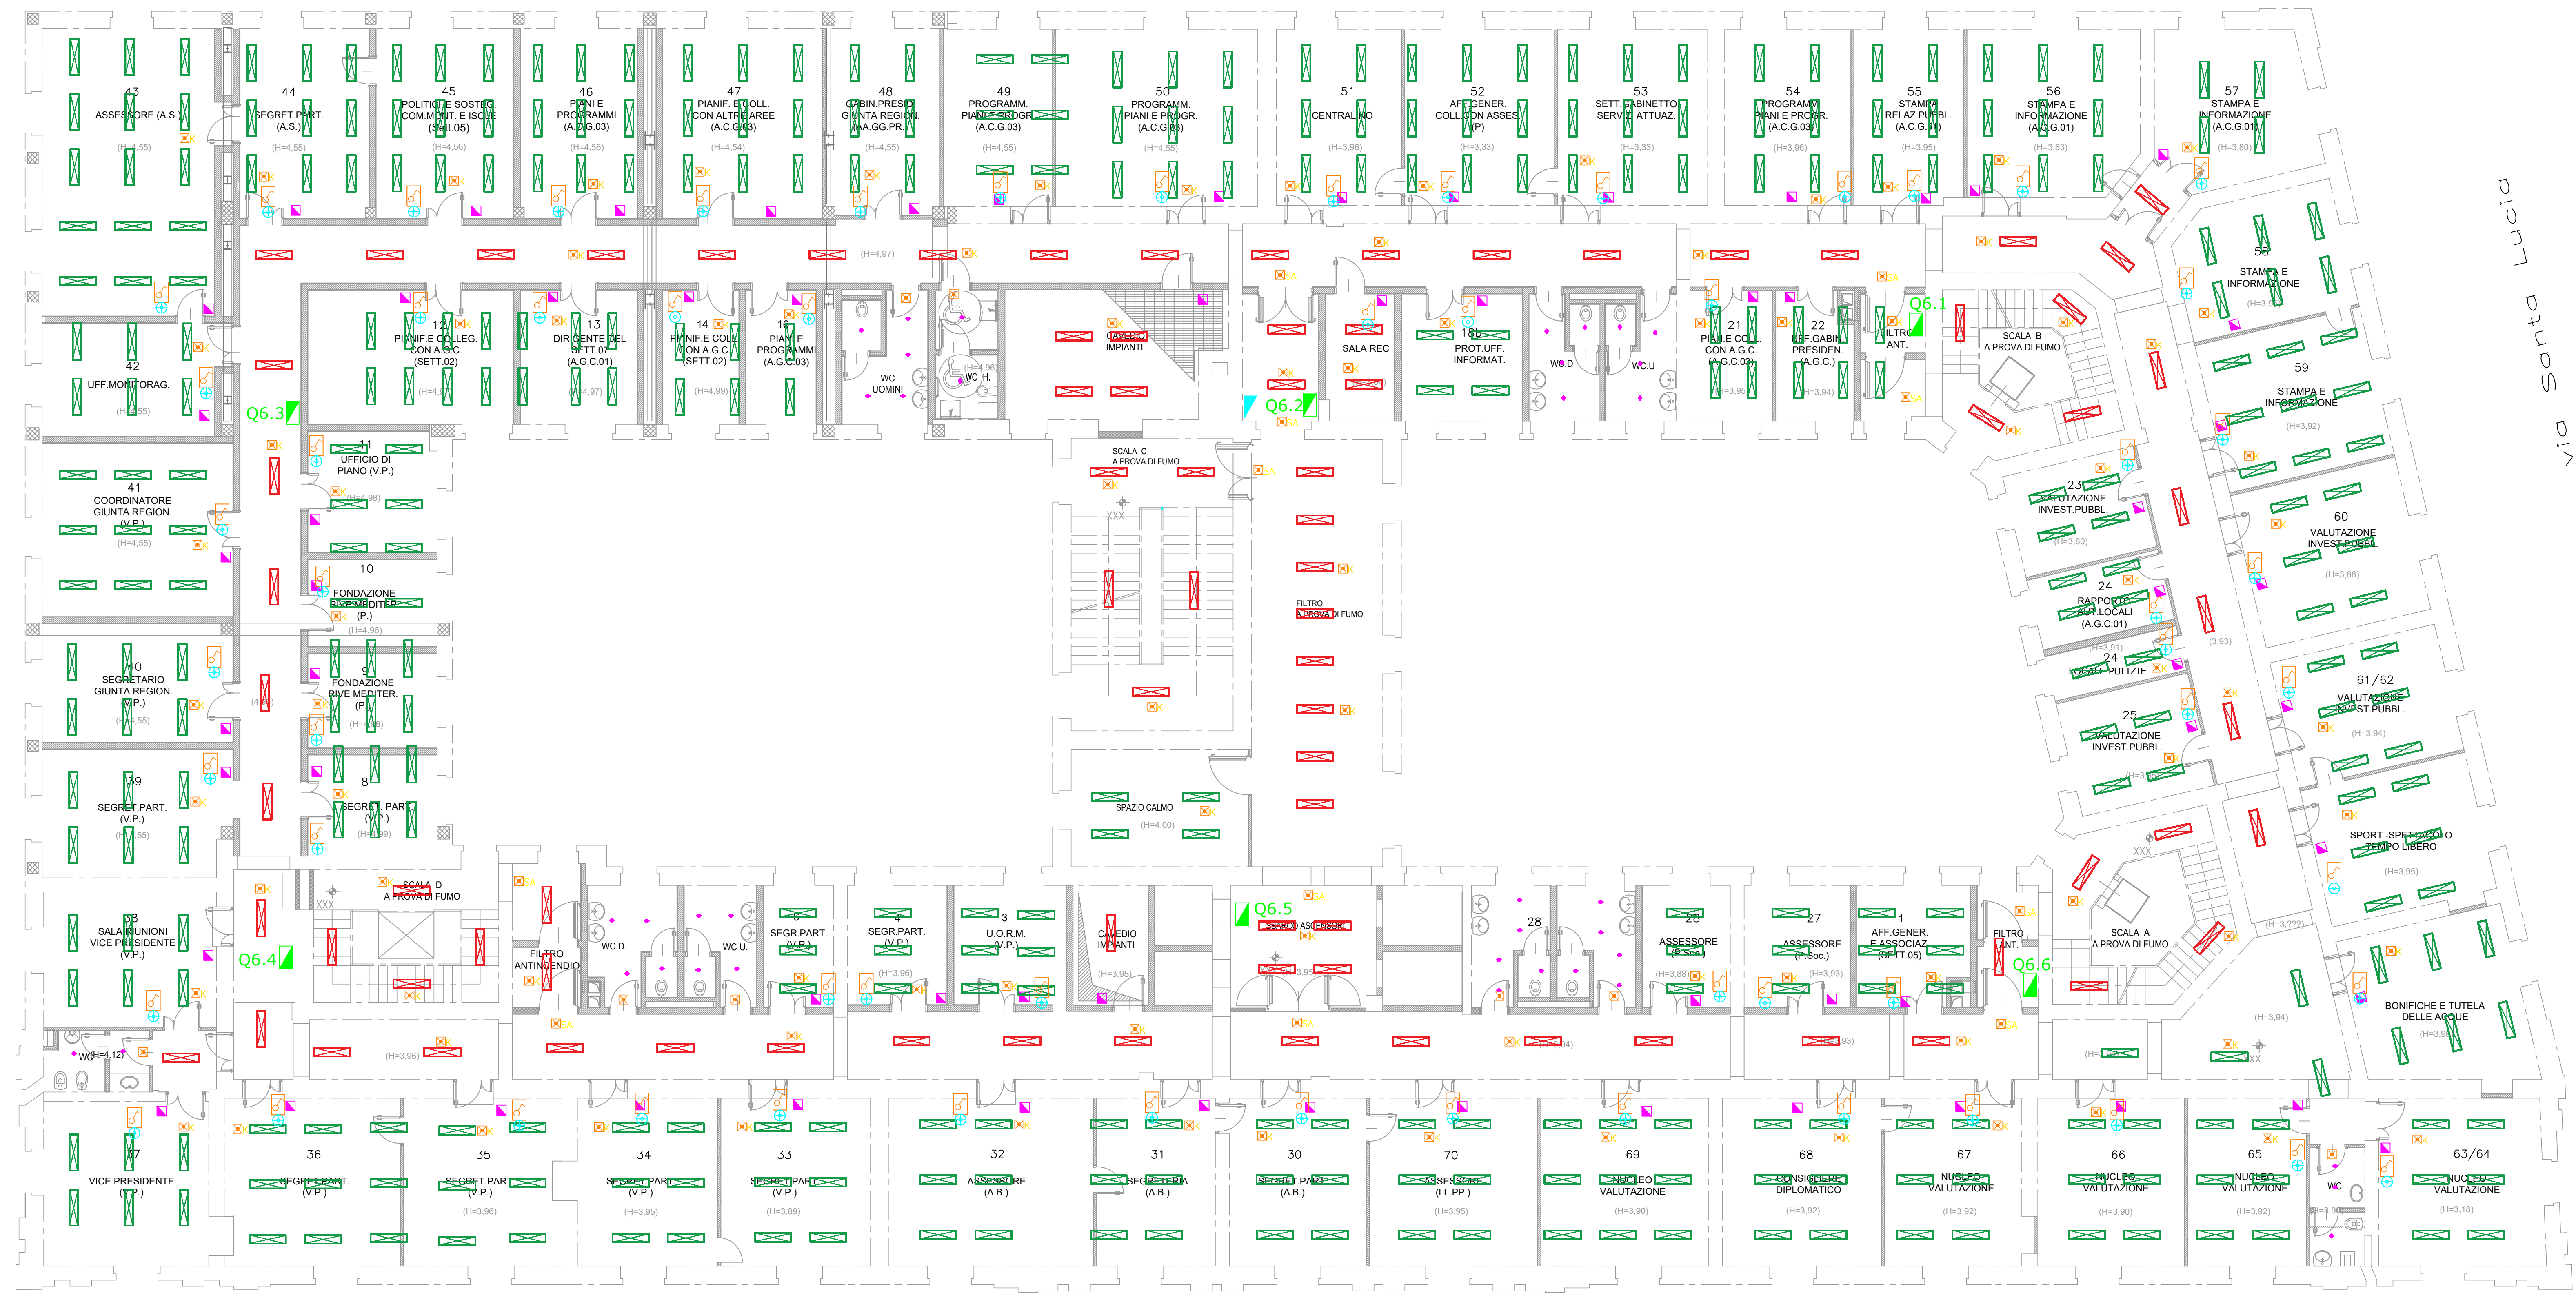

via Raffaele De Cesare

PIANO QUINTO

LEGENDA

- QUADRO DI PROTEZIONE E COMANDO "PIANO" (ESISTENTE)
- QUADRO DI PROTEZIONE E COMANDO "AREA" (NUOVA COMPOSIZIONE)
- QUADRO DI PROTEZIONE E COMANDO "STANZA TIPO" (NUOVA COMPOSIZIONE)
- LINEE IN CAVO FG160M16 (3x1.5) NEI CORRIDOI E FG17 3x(1x1.5) NEGLI AMBIENTI
DISTRIBUZIONE IN TUBAZIONE DI PVC PESANTE INSTALLATA A VISTA IN CONTROSOFFITTO
- iGuzzini iPlan 39W UGR<19
- iGuzzini iPlan 39W
- iGuzzini Reflex C.o.B. 11.3W
- RZB PLANOX PRO 22W
- INTERRUTTORE
- LAMPADA DI EMERGENZA SE A PLAFONE 18W AUTONOMIA 2h
- LAMPADA DI EMERGENZA SA A PLAFONE 18W AUTONOMIA 2h CON PITTOGRAMMA
- SISTEMA DI EMERGENZA AUTONOMO KIT MONTATO SU PLAFONIERA FINO A 36W AUTONOMIA 1h

