


via generale Giordano Orsini

via Marino Turchi

via Santa Lucia

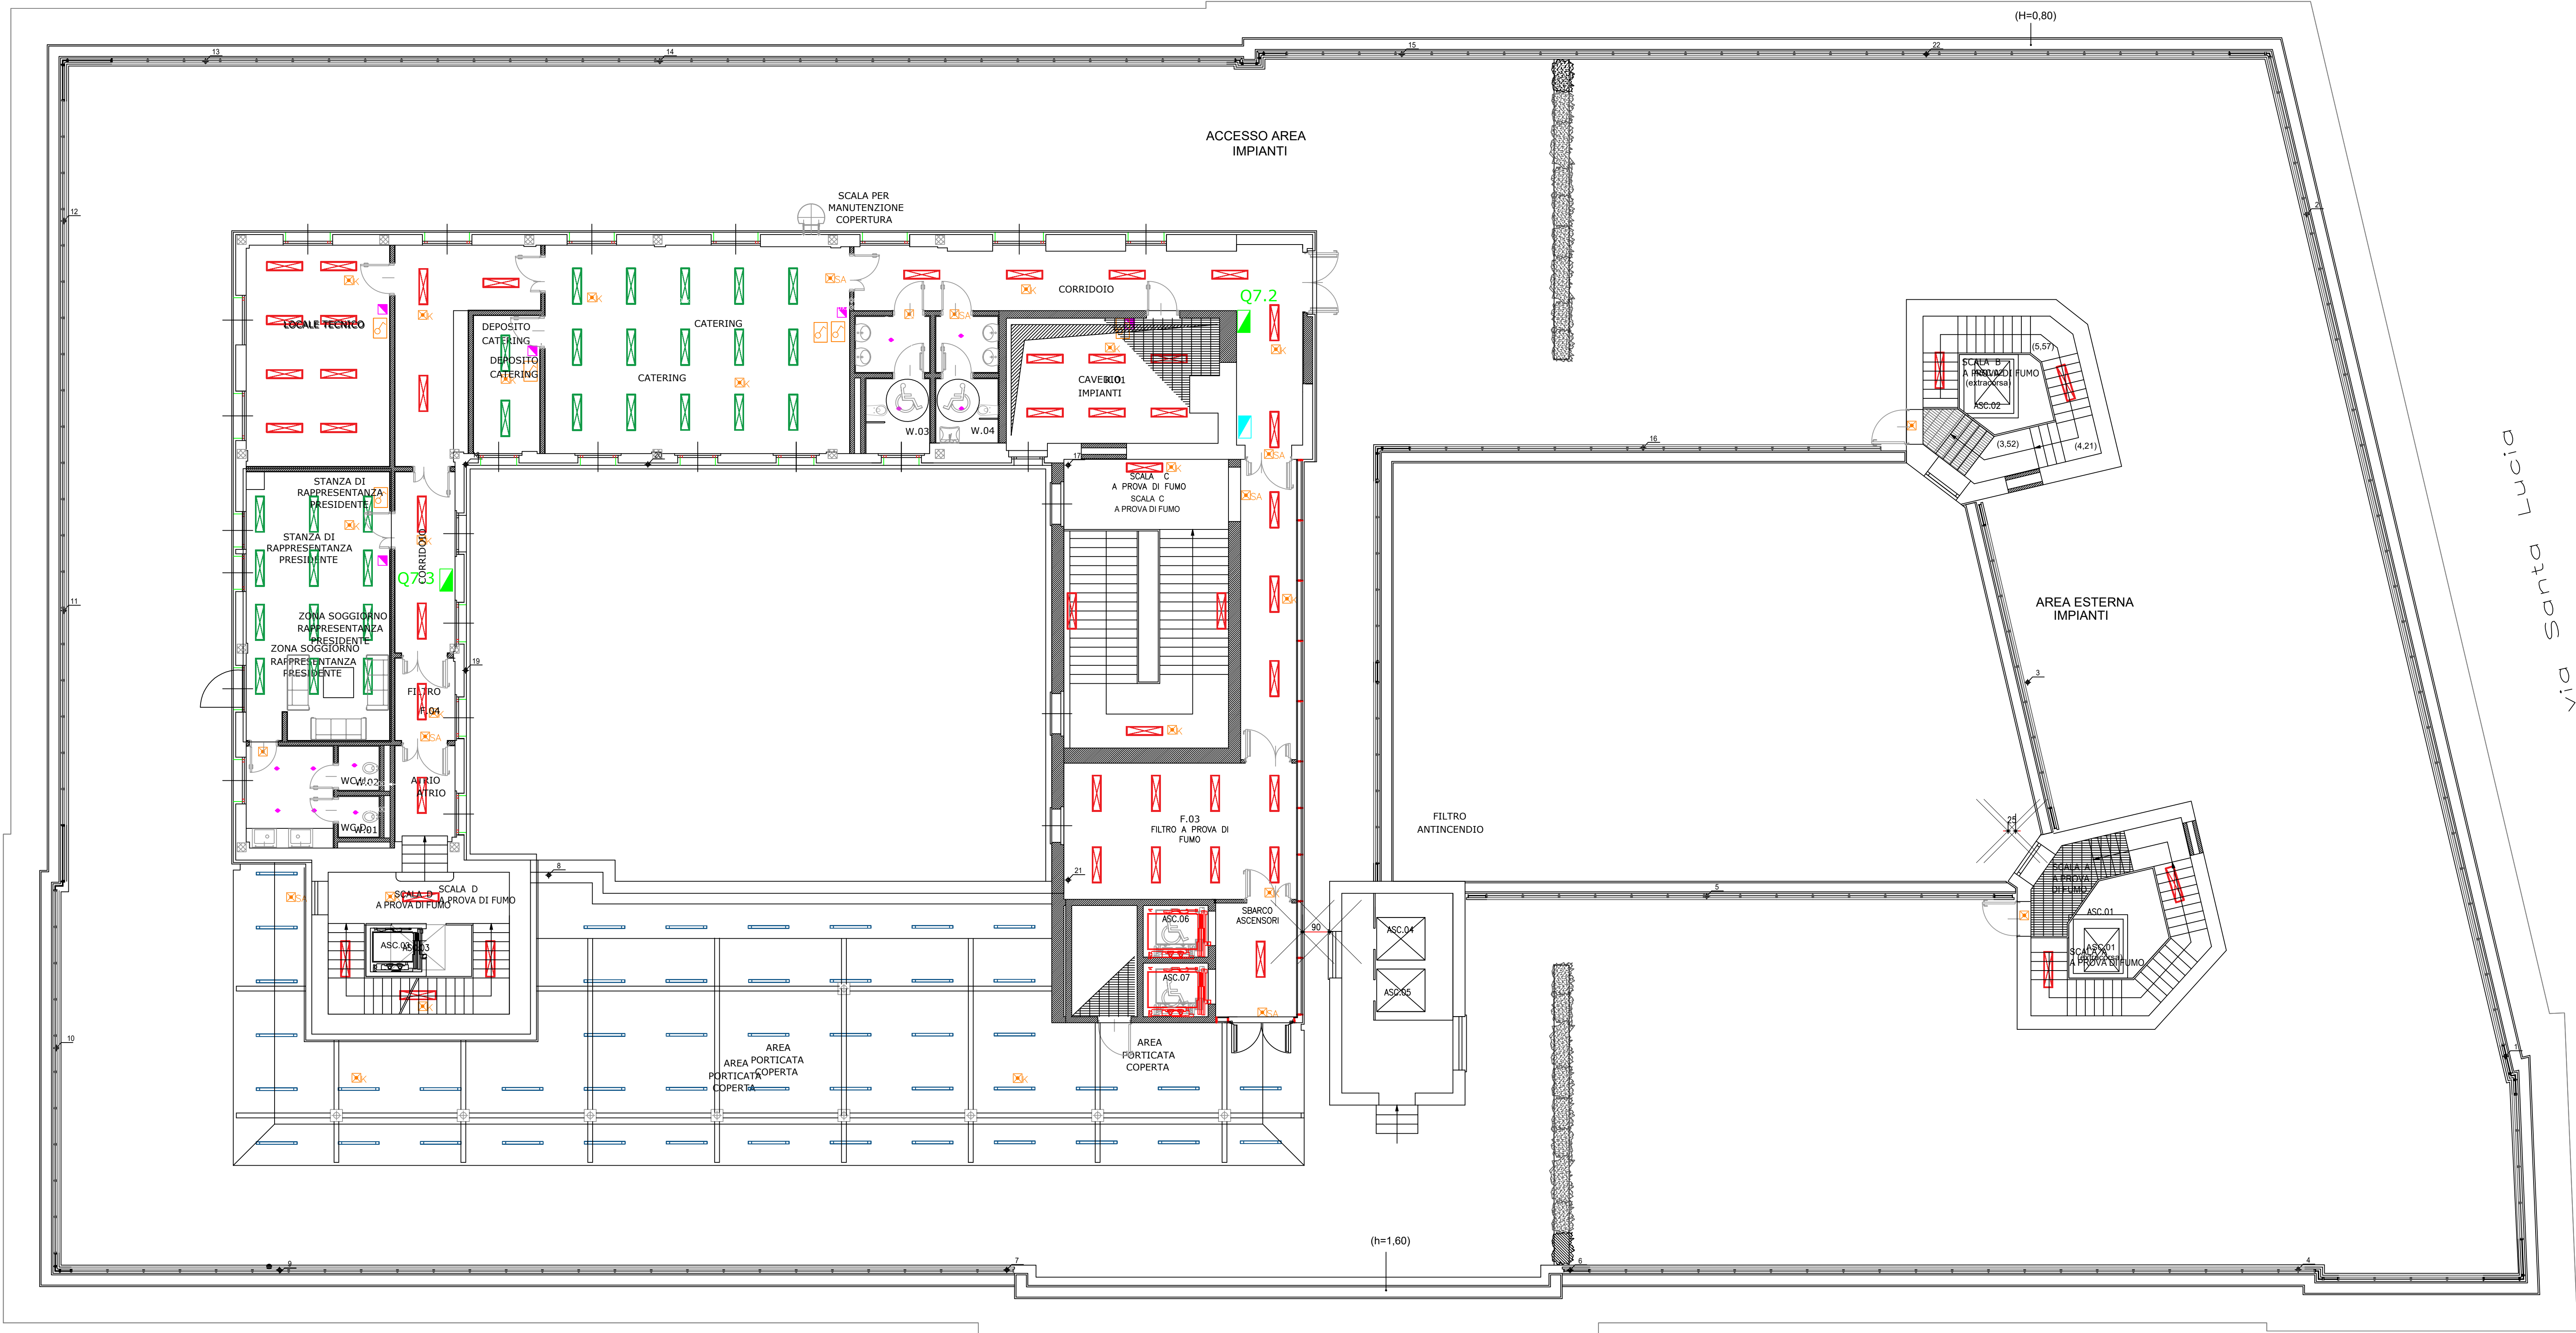

PIANO SESTO

- LEGENDA
- QUADRO DI PROTEZIONE E COMANDO "PIANO" (ESISTENTE)
 - QUADRO DI PROTEZIONE E COMANDO "AREA" (NUOVA COMPOSIZIONE)
 - QUADRO DI PROTEZIONE E COMANDO "STANZA TIPO" (NUOVA COMPOSIZIONE)
- LINEE IN CAVO FG160M16 (3x1.5) NEI CORRIDOI E FG17 3x(1X1.5) NEGLI AMBIENTI
DISTRIBUZIONE IN TUBAZIONE DI PVC PESANTE INSTALLATA A VISTA IN CONTROSOFFITTO
- iGuzzini iPlan 39W UGR<19
 - iGuzzini iPlan 39W
 - iGuzzini Reflex C.o.B. 11.3W
 - RZB PLANOX PRO 22W
- INTERRUTTORE
 - LAMPADA DI EMERGENZA SE A PLAFONE 18W AUTONOMIA 2h
 - LAMPADA DI EMERGENZA SA A PLAFONE 18W AUTONOMIA 2h CON PITTGRAMMA
 - SISTEMA DI EMERGENZA AUTONOMO KIT MONTATO SU PLAFONIERA FINO A 36W AUTONOMIA 1h



Unione Europea



Repubblica Italiana



REGIONE CAMPANIA

Regione Campania

PROGRAMMA OPERATIVO POR FESR 2014-2020 - POC 2014-2020
-DD.GG.RR. nn. 568/2017 - 403/2018 - 563/2019 - DPR 170/2018
- OBIETTIVI SPECIFICI 5.3.2 E 4.1 -

PROGETTO DI
"ADEGUAMENTO SISMICO DELL'EDIFICIO STRATEGICO DI PALAZZO S.LUCIA IN NAPOLI"
CUP: B68B17000030006

PROGETTO DEFINITIVO



PROGETTAZIONE
R.T.P.:
ing. Giuseppe Iazzetta capogruppo
corso amedeo di savoja, n° 210 - 80136 - napoli

REGIONE CAMPANIA
DIREZIONE GENERALE LL.PP e PROTEZIONE CIVILE
D.G. dott. Italo Giulivo
R.U.P. ing. Sergio Massimo

corvino + mulitali
via ponti rossi, n°117a - 80131 - napoli
via cosimo del fante, n°7 - 80122 - milano

Studio Valle Progettazioni
c/o viale della pace, n° 75a - 80195 - roma

© Copyright 2009 - Tutti i diritti riservati

Oggetto: PROGETTO ELETTRICO "DISTRIBUZIONE IMPIANTO LUX"			lavoro: IE.31	scala: 1:100
Piano Sesto				
rev.	descrizione:	controllato da:	approvato da:	formato:
1	Aggiornamento per osservazioni Ente Verificatore	M. Sangiulietti	G. Iazzetta	A0
2	App. per appello integrato art. 50 c.1-iva D. lg. 50/2016 e sm	G. Iazzetta	G. Iazzetta	A0
			data:	31 Ottobre 2019
			data:	05 Febbraio 2020