


C
N.12.02

via Marino Turchi

02
N.13.02

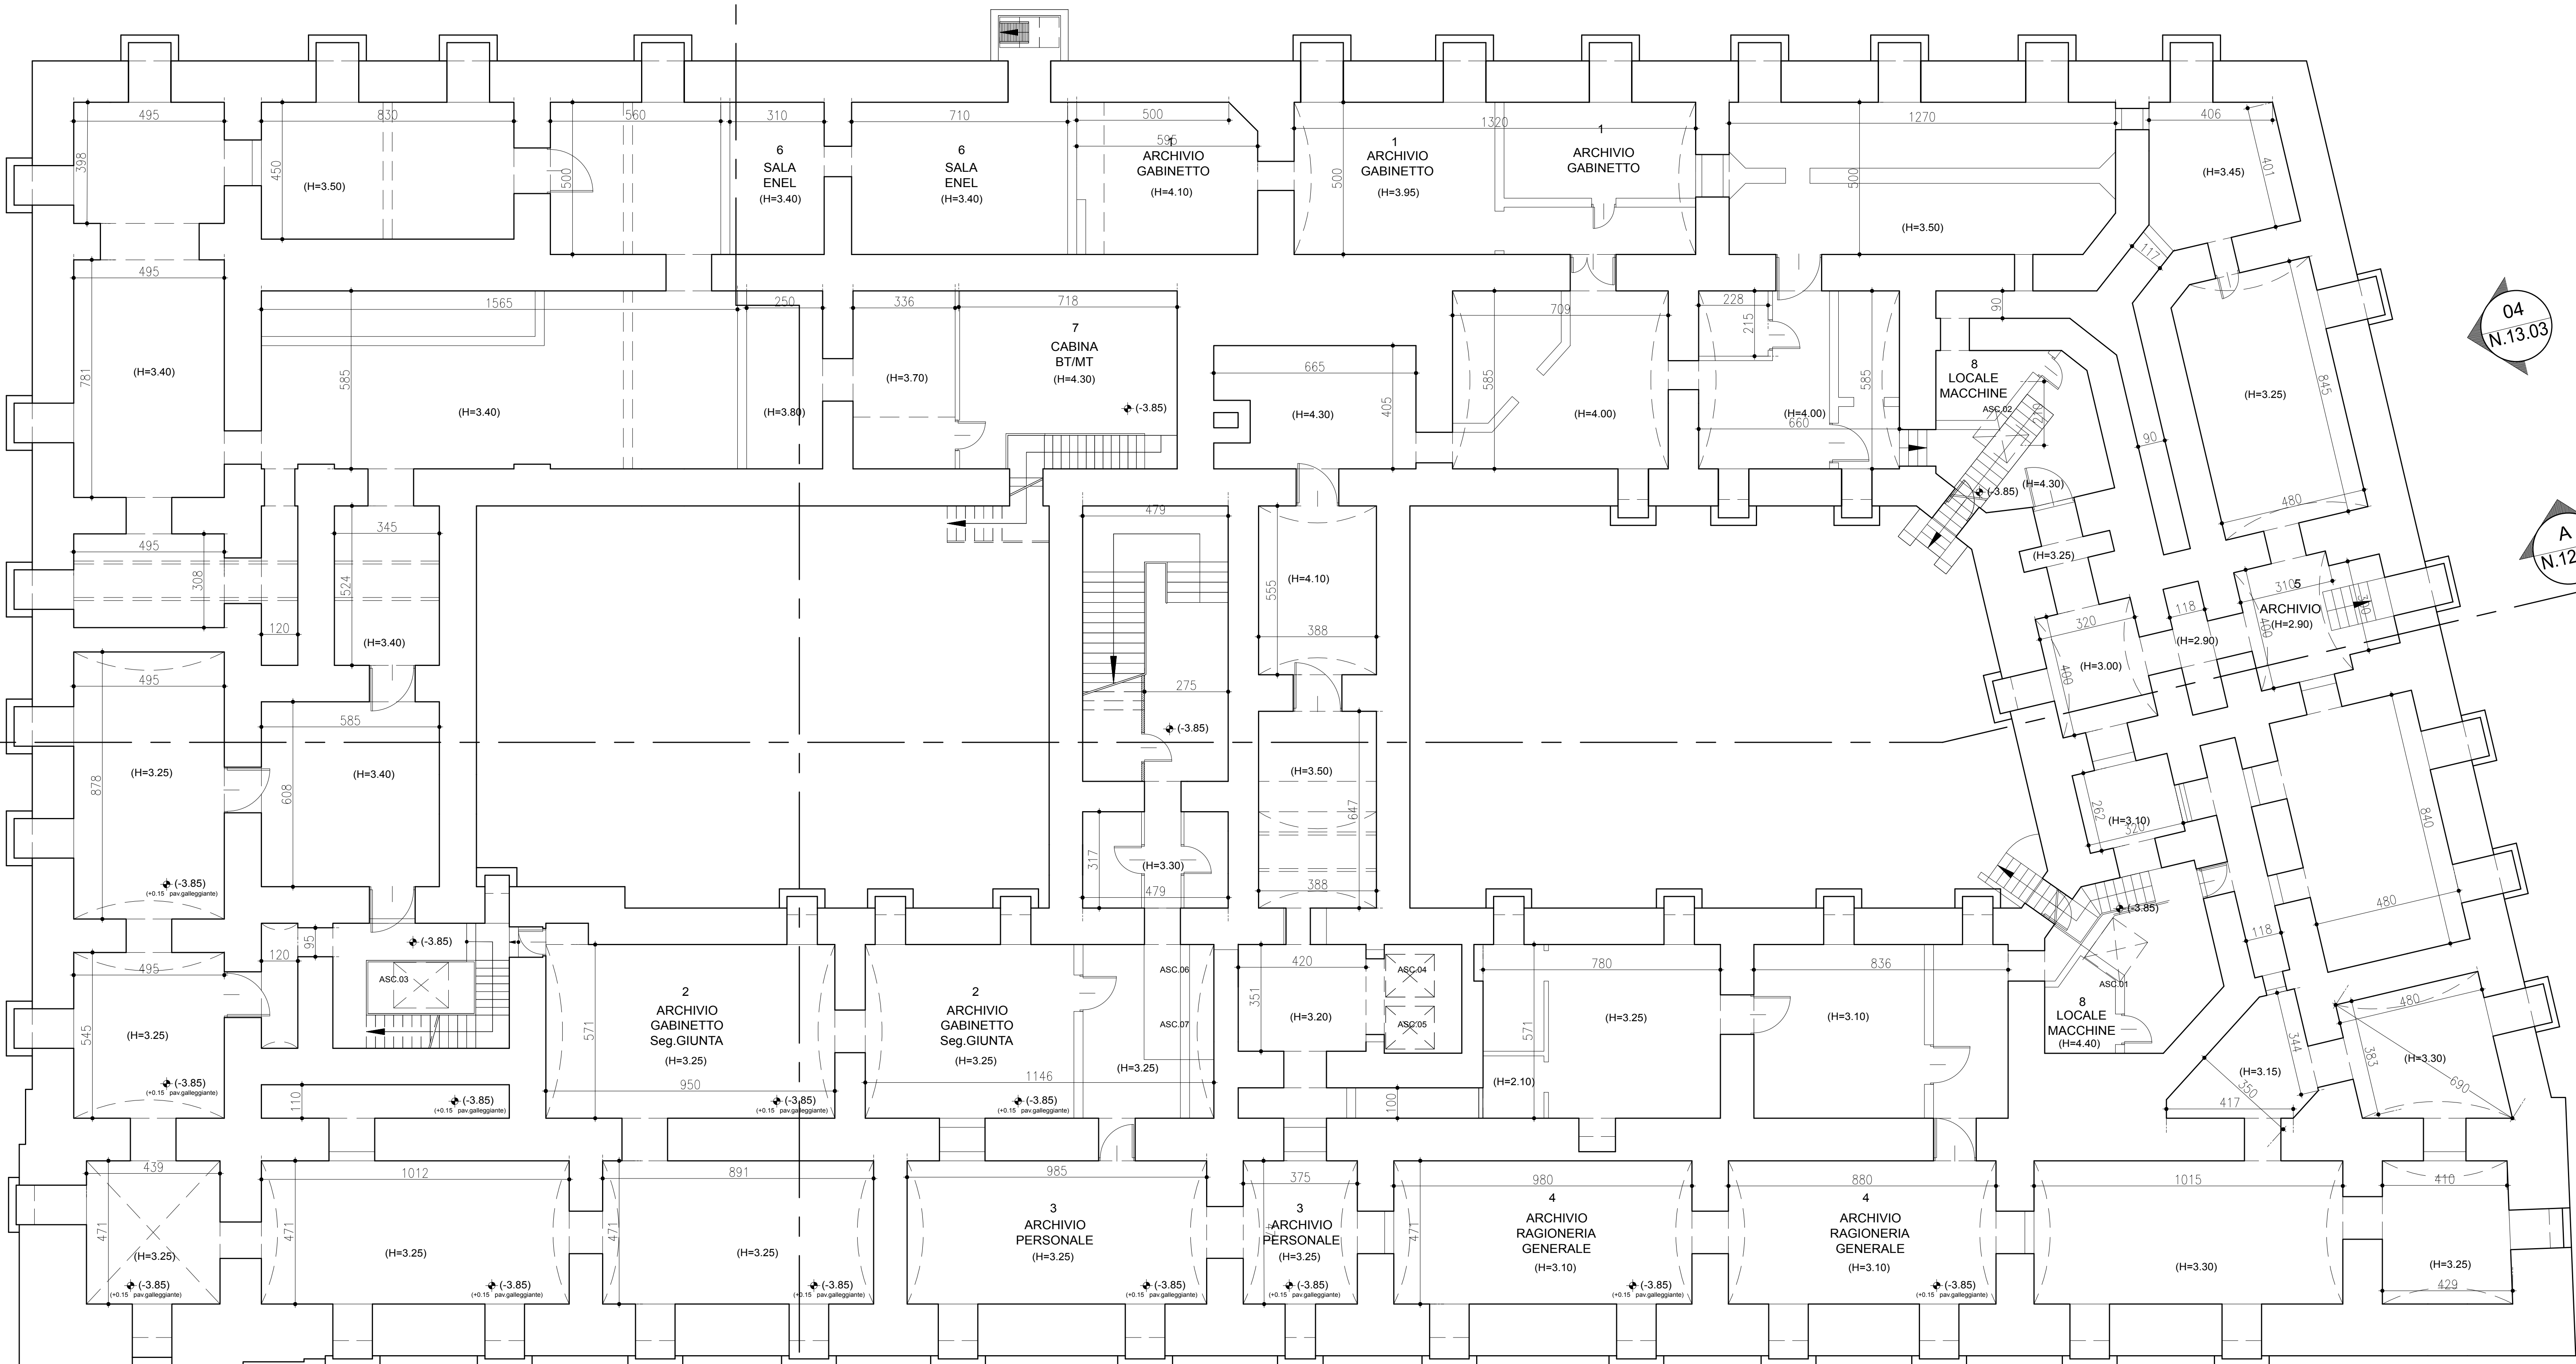

via Santa Lucia

04
N.13.03

A
N.12.01

C
N.12.02

01
N.13.01

via Raffaele De Cesare

M.1
PIANTA
PIANO INTERRATO

LEGENDA DEI SIMBOLI GRAFICI	
SIMBOLOGIA MURATURE MURATURE PORTANTI ESISTENTI TRAMEZZATURE ESISTENTI STRUTTURA IN C.A. ESISTENTE	SIMBOLOGIA QUOTE PIANTA ±0.00 QUOTA RELATIVA DI RILIEVO
SIMBOLOGIA AMBIENTI 25 NUMERO DI IDENTIFICAZIONE AMBIENTE UFF. DESTINAZIONE D'USO STAMPA (H=3.20) ALTEZZA AMBIENTE (CON E. SENZA CONTROSOFFITTO)	SIMBOLOGIA CONNETTIVI F.00 NUMERO DI IDENTIFICAZIONE FILTRO ANTINCENDIO LT.00 NUMERO DI IDENTIFICAZIONE SALA REC.
SIMBOLO INFISSI INTERNI INFISSO INTERNO ESISTENTE IN LEGNO INFISSO INTERNO ESISTENTE TAGLIAFUOCO	SIMBOLO INFISSI ESTERNI INFISSI ESTERNI ESISTENTI
SIMBOLO DI INDIVIDUAZIONE PROSPETTO XX NUMERO DEL DISEGNO XXX,XXX TAV. DOVE E' RAPPRESENTATO IL PROSPETTO	SIMBOLO DI INDIVIDUAZIONE SEZIONE XX NUMERO DEL DISEGNO XXX,XXX TAV. DOVE E' RAPPRESENTATA LA SEZIONE
SIMBOLOGIA NUMERAZIONE PLUVIALI NUMERO DI IDENTIFICAZIONE PLUVIALE PLUVIALE ESISTENTE	SIMBOLOGIA NUMERAZIONE COLLEGAMENTI VERTICALI ASC.00 NUMERO DI IDENTIFICAZIONE ASCENSORE



Unione Europea



REGIONE CAMPANIA

Regione Campania

PROGRAMMA OPERATIVO POR FESR 2014-2020 - POC 2014-2020
-DD.GG.RR. nn. 568/2017 - 403/2018 - 563/2019 - DPGR 170/2018
- OBIETTIVI SPECIFICI 5.3.2 E 4.1 -

PROGETTO DI
"ADEGUAMENTO SISMICO DELL'EDIFICIO STRATEGICO DI PALAZZO
S.LUCIA IN NAPOLI"
CUP: B68B17000030006

PROGETTO DEFINITIVO



PROGETTAZIONE

R.T.P.:

Ing. Giuseppe Iazzetta capogruppo
corso amedeo di savoja, n° 210 - 80136 napoli

REGIONE CAMPANIA

DIREZIONE GENERALE LL.PP. e PROTEZIONE CIVILE

D.G. dott. Italo Giulivo
R.U.P. Ing. Sergio Massimo

corvino + multari
via ponti rossi, n°117b - 80131 napoli
via cosimo del santo, n°7 - 80122 milano

Studio Valle Progettazioni
circonvallazione cecilia, n° 78a - 00196 roma

© Copyright 2009 - Tutti i diritti riservati

Oggetto:		tavola:		scala:	
RILIEVO PIANTA PIANO INTERRATO		M.3.02		1:100	
rev:	descrizione:	controllato da:	approvato da:	formato:	data:
1	Aggiornamento per osservazioni Ente Verificatore	M. Nalate	G. Multari		31 Ottobre 2019
2	Agg. per appunto integrato art. 59 c.1- bis D lgs 50/2016 e sm	G. Multari	G. Iazzetta		05 Febbraio 2020