


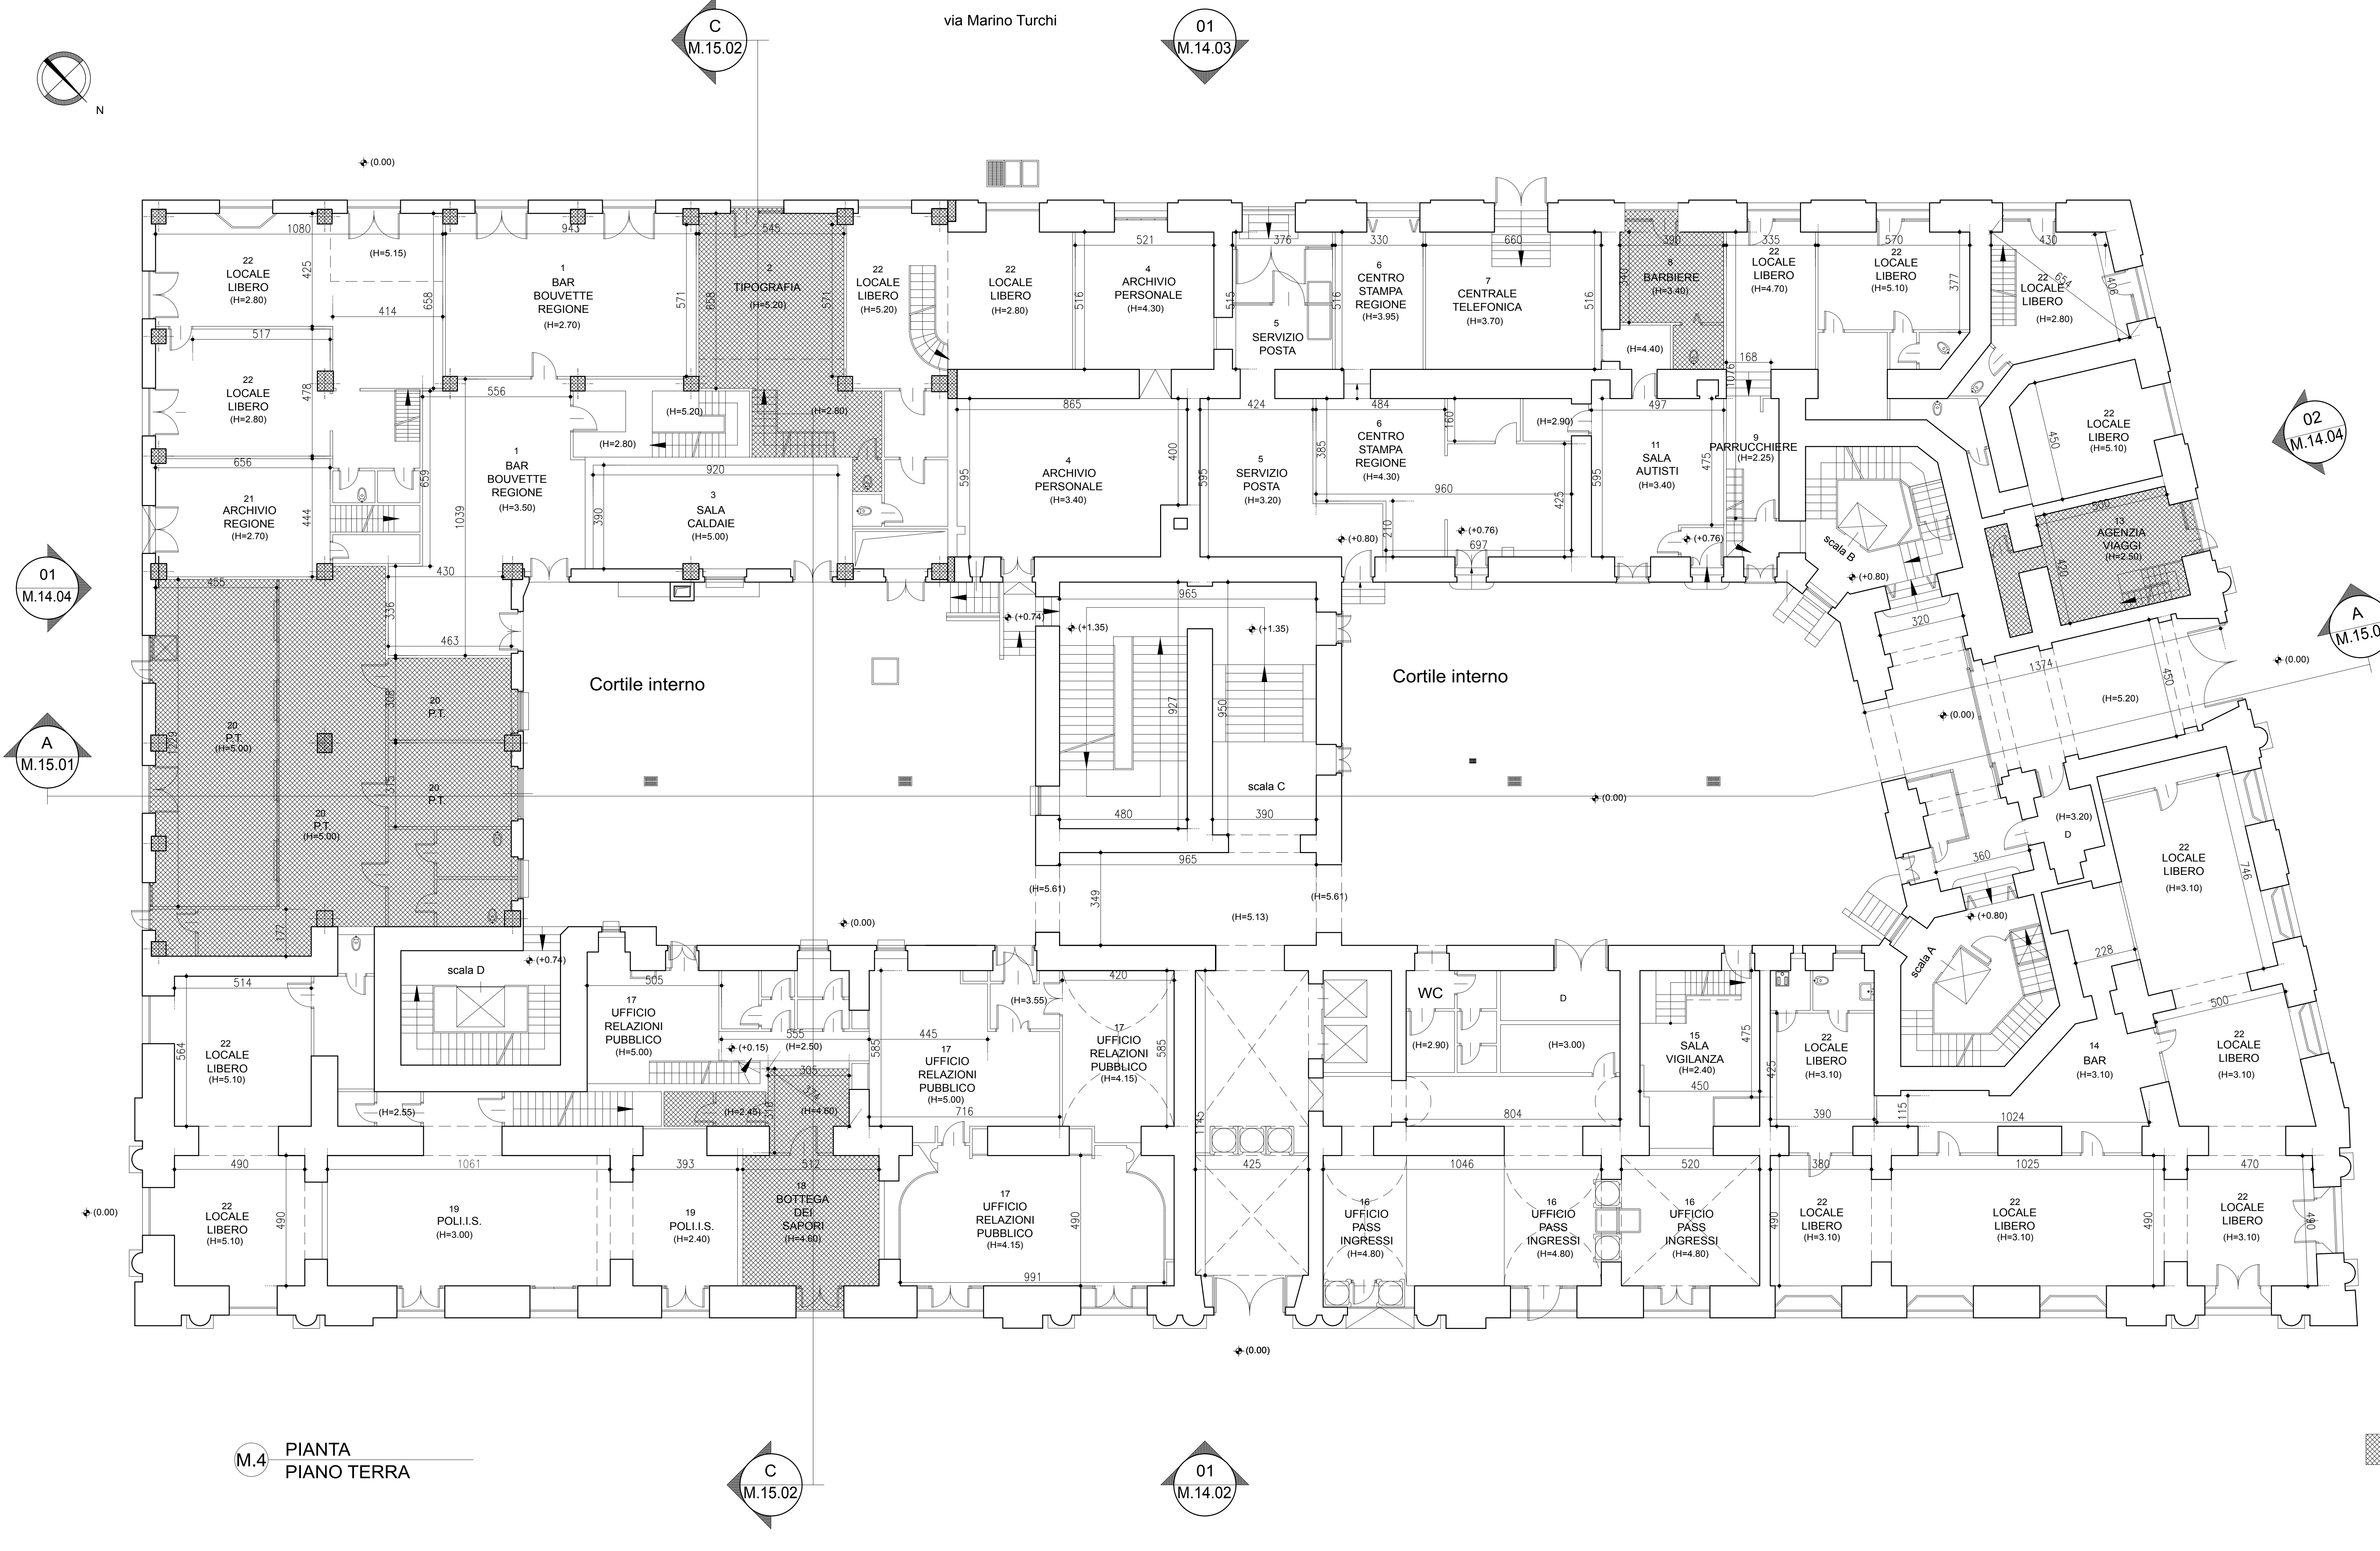

- 1 - Bar / Bouvette Regione
- 2 - Tipografia
- 3 - Sala Caldaie
- 4 - Archivio Personale
- 5 - Servizio Posta
- 6 - Centro Stampa Regione
- 7 - Centrale Telefonica
- 8 - Barbieri
- 9 - Parrucchiere
- 10 - Trattoria
- 11 - Sala Autisti
- 12 - Sartoria
- 13 - Agenzia Viaggi
- 14 - Bar
- 15 - Sala Vigilanza
- 16 - Ufficio Pass / ingressi
- 17 - Ufficio Relazioni Pubblico
- 18 - Bottega dei sapori
- 19 - Pol.i.s.
- 20 - Poste e Telecomunicazioni
- 21 - Archivio Regione
- 22 - Locale libero
- D - deposito
- wc - servizi igienici

LEGENDA DEI SIMBOLI GRAFICI			
SIMBOLOGIA MURATURE		SIMBOLOGIA QUOTE PIANTA	
MURATURE PORTANTI ESISTENTI		QUOTA RELATIVA DI RILIEVO	
TRAMEZZATURE ESISTENTI			
STRUTTURA IN C.A. ESISTENTE			
SIMBOLOGIA AMBIENTI		SIMBOLOGIA CONNETTIVI	
25 AMBIENTE		F.00 FILTRO ANTONTENDIO	
UFF. DESTINAZIONE D'USO		LT.00 SALA REC	
STAMPA (H=3.20)		ALTEZZA AMBIENTE (CON E SENZA CONTROSPICITO)	
SIMBOLO INFISSI INTERNI		SIMBOLO INFISSI ESTERNI	
INFISSO INTERNO ESISTENTE IN LEGNO		INFISSI ESTERNI ESISTENTI	
INFISSO INTERNO ESISTENTE TAGLIAFUOCO			
SIMBOLO DI INDIVIDUAZIONE PROSPETTO		SIMBOLO DI INDIVIDUAZIONE SEZIONE	
NUMERO DEL DISEGNO		NUMERO DEL DISEGNO	
TAV. DOVE E' RAPPRESENTATO IL PROSPETTO		TAV. DOVE E' RAPPRESENTATA LA SEZIONE	
SIMBOLOGIA NUMERAZIONE PLUVIALI		SIMBOLOGIA NUMERAZIONE COLLEGAMENTI VERTICALI	
NUMERO DI IDENTIFICAZIONE PLUVIALE		ASC.00 NUMERO DI IDENTIFICAZIONE ASCENSORE	
PLUVIALE ESISTENTE			



Regione Campania

PROGRAMMA OPERATIVO POR FESR 2014-2020 - POC 2014-2020
-DD.GG.RR. nn. 568/2017 - 403/2018 - 563/2019 - DPGR 170/2018
- OBIETTIVI SPECIFICI 5.3.2 E 4.1 -

PROGETTO DI
"ADEGUAMENTO SISMICO DELL'EDIFICIO STRATEGICO DI PALAZZO S.LUCIA IN NAPOLI"
CUP: B68B17000030006

PROGETTO DEFINITIVO



PROGETTAZIONE
R.T.P.:
Ing. Giuseppe Iazzetta capogruppo
corso amedeo di savoja, n° 210 - 80136 - napoli

REGIONE CAMPANIA
DIREZIONE GENERALE LL.PP. e PROTEZIONE CIVILE
D.G. dott. Italo Giulivo
R.U.P. Ing. Sergio Massimo

corvino + multari
via ponti rossi, n° 1176 - 80131 - napoli
via cosimo dei lenti, n° 7 - 80122 - milano

Studio Valle Progettazioni
c/o viale della cattedrale, n° 76/a - 00195 - roma

Oggetto:		tavola:		scala:	
RILIEVO PIANTA PIANO TERRA		M.4.02		1:100	
rev:	descrizione:	controllato da:	approvato da:	formato:	data:
1	Aggiornamento per osservazioni Ente Verificatore	M. Natale	G. Multari		31 Ottobre 2019
2	Agg. per appunto integrato art. 59 c. 1- bis D.lgs 50/2016 e sm	G. Multari	G. Iazzetta		05 Febbraio 2020