



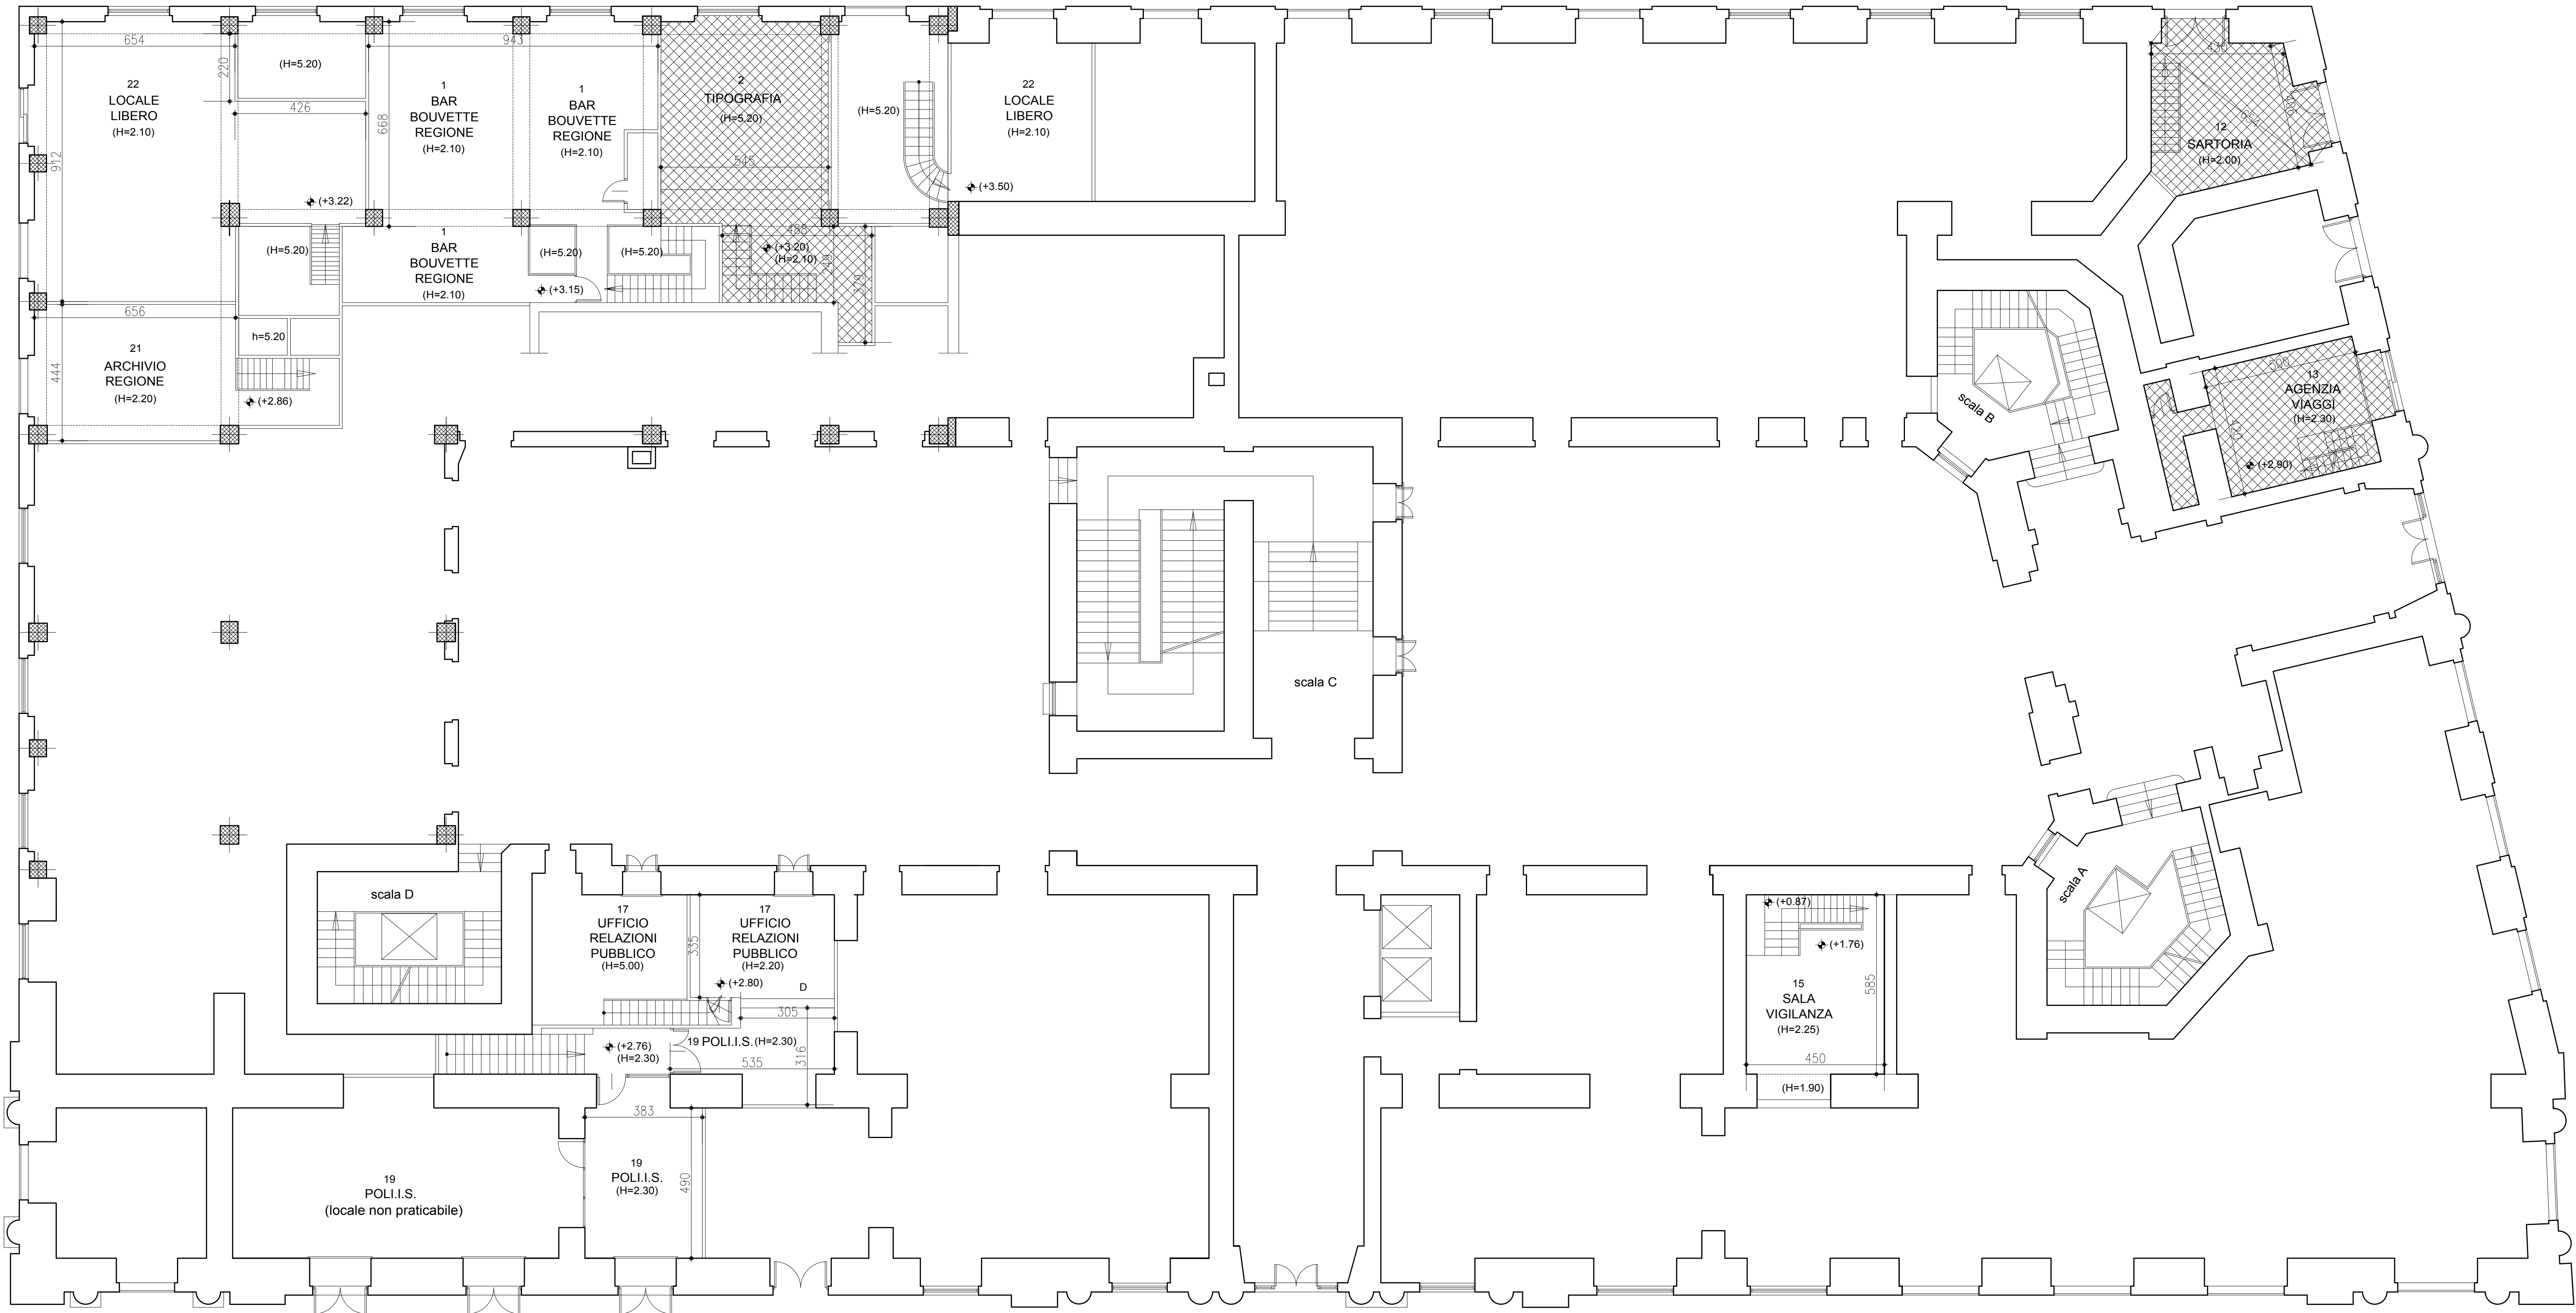

M.6 PIANTA
PIANO AMMEZZATO

LOCALI COMMERCIALI PRIVATI

LEGENDA DEI SIMBOLI GRAFICI	
SIMBOLOGIA MURATURE  MURATURE PORTANTI ESISTENTI  TRAMEZZATURE ESISTENTI  STRUTTURA IN C.A. ESISTENTE	SIMBOLOGIA QUOTE PIANTA  QUOTA RELATIVA DI RILIEVO
SIMBOLOGIA AMBIENTI 25 _____ NUMERO DI IDENTIFICAZIONE AMBIENTE UFF. _____ DESTINAZIONE D'USO STAMPA (H=3.20) _____ ALTEZZA AMBIENTE (CON E SENZA CONTROSPICITO)	SIMBOLOGIA CONNETTIVI F.00 _____ NUMERO DI IDENTIFICAZIONE FILTRO ANTONTENDIO LT.00 _____ NUMERO DI IDENTIFICAZIONE SALA REG.
SIMBOLO INFISSI INTERNI  INFISSO INTERNO ESISTENTE IN LEGNO  INFISSO INTERNO ESISTENTE TAGLIAFUOCO	SIMBOLO INFISSI ESTERNI  INFISSI ESTERNI ESISTENTI
SIMBOLO DI INDIVIDUAZIONE PROSPETTO  NUMERO DEL DISEGNO  TAV. DOVE E' RAPPRESENTATO IL PROSPETTO	SIMBOLO DI INDIVIDUAZIONE SEZIONE  NUMERO DEL DISEGNO  TAV. DOVE E' RAPPRESENTATA LA SEZIONE
SIMBOLOGIA NUMERAZIONE PLUVIALI  NUMERO DI IDENTIFICAZIONE PLUVIALE  PLUVIALE ESISTENTE	SIMBOLOGIA NUMERAZIONE COLLEGAMENTI VERTICALI ASC.00 _____ NUMERO DI IDENTIFICAZIONE ASCENSORE

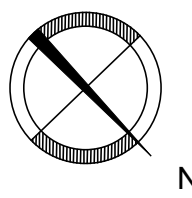

Unione Europea



Regione Campania

PROGRAMMA OPERATIVO POR FESR 2014-2020 - POC 2014-2020
-DD.GG.RR. nn. 568/2017 - 403/2018 - 563/2019 - DPGR 170/2018
- OBIETTIVI SPECIFICI S.3.2 E 4.1 -

PROGETTO DI
"ADEGUAMENTO SISMICO DELL'EDIFICIO STRATEGICO DI PALAZZO
S.LUCIA IN NAPOLI"
CUP: B68B1700030006

PROGETTO DEFINITIVO



PROGETTAZIONE

R.T.P.:

Ing. Giuseppe Iazzetta capogruppo
corso amedeo di savoja, n° 210 - 80136 - napoli

corvino + multari
via ponti rossi, n°117b - 80131 napoli
via corso del fante, n°1 - 80122 milano

Studio Valle Progettazioni
circonvallazione ciotta, n° 76/a - 00195 roma

REGIONE CAMPANIA

DIREZIONE GENERALE LL.PP. e PROTEZIONE CIVILE

D.G. dott. Italo Giulivo
R.U.P. ing. Sergio Massimo

Oggetto:		tavola:		scala:	
RILIEVO PIANTA PIANO AMMEZZATO		M.6.01		1:100	
rev.	descrizione:	controllato da:	approvato da:	formato:	data:
1	Aggiornamento data emissione	M. Nisale	G. Multari		31 Ottobre 2019
2	Agg. per appunto integrato art. 59 c.1 bis D lgs 50/2016 e smi	G. Multari	G. Iazzetta		05 Febbraio 2020

© Copyright 2009 - Tutti i diritti riservati