


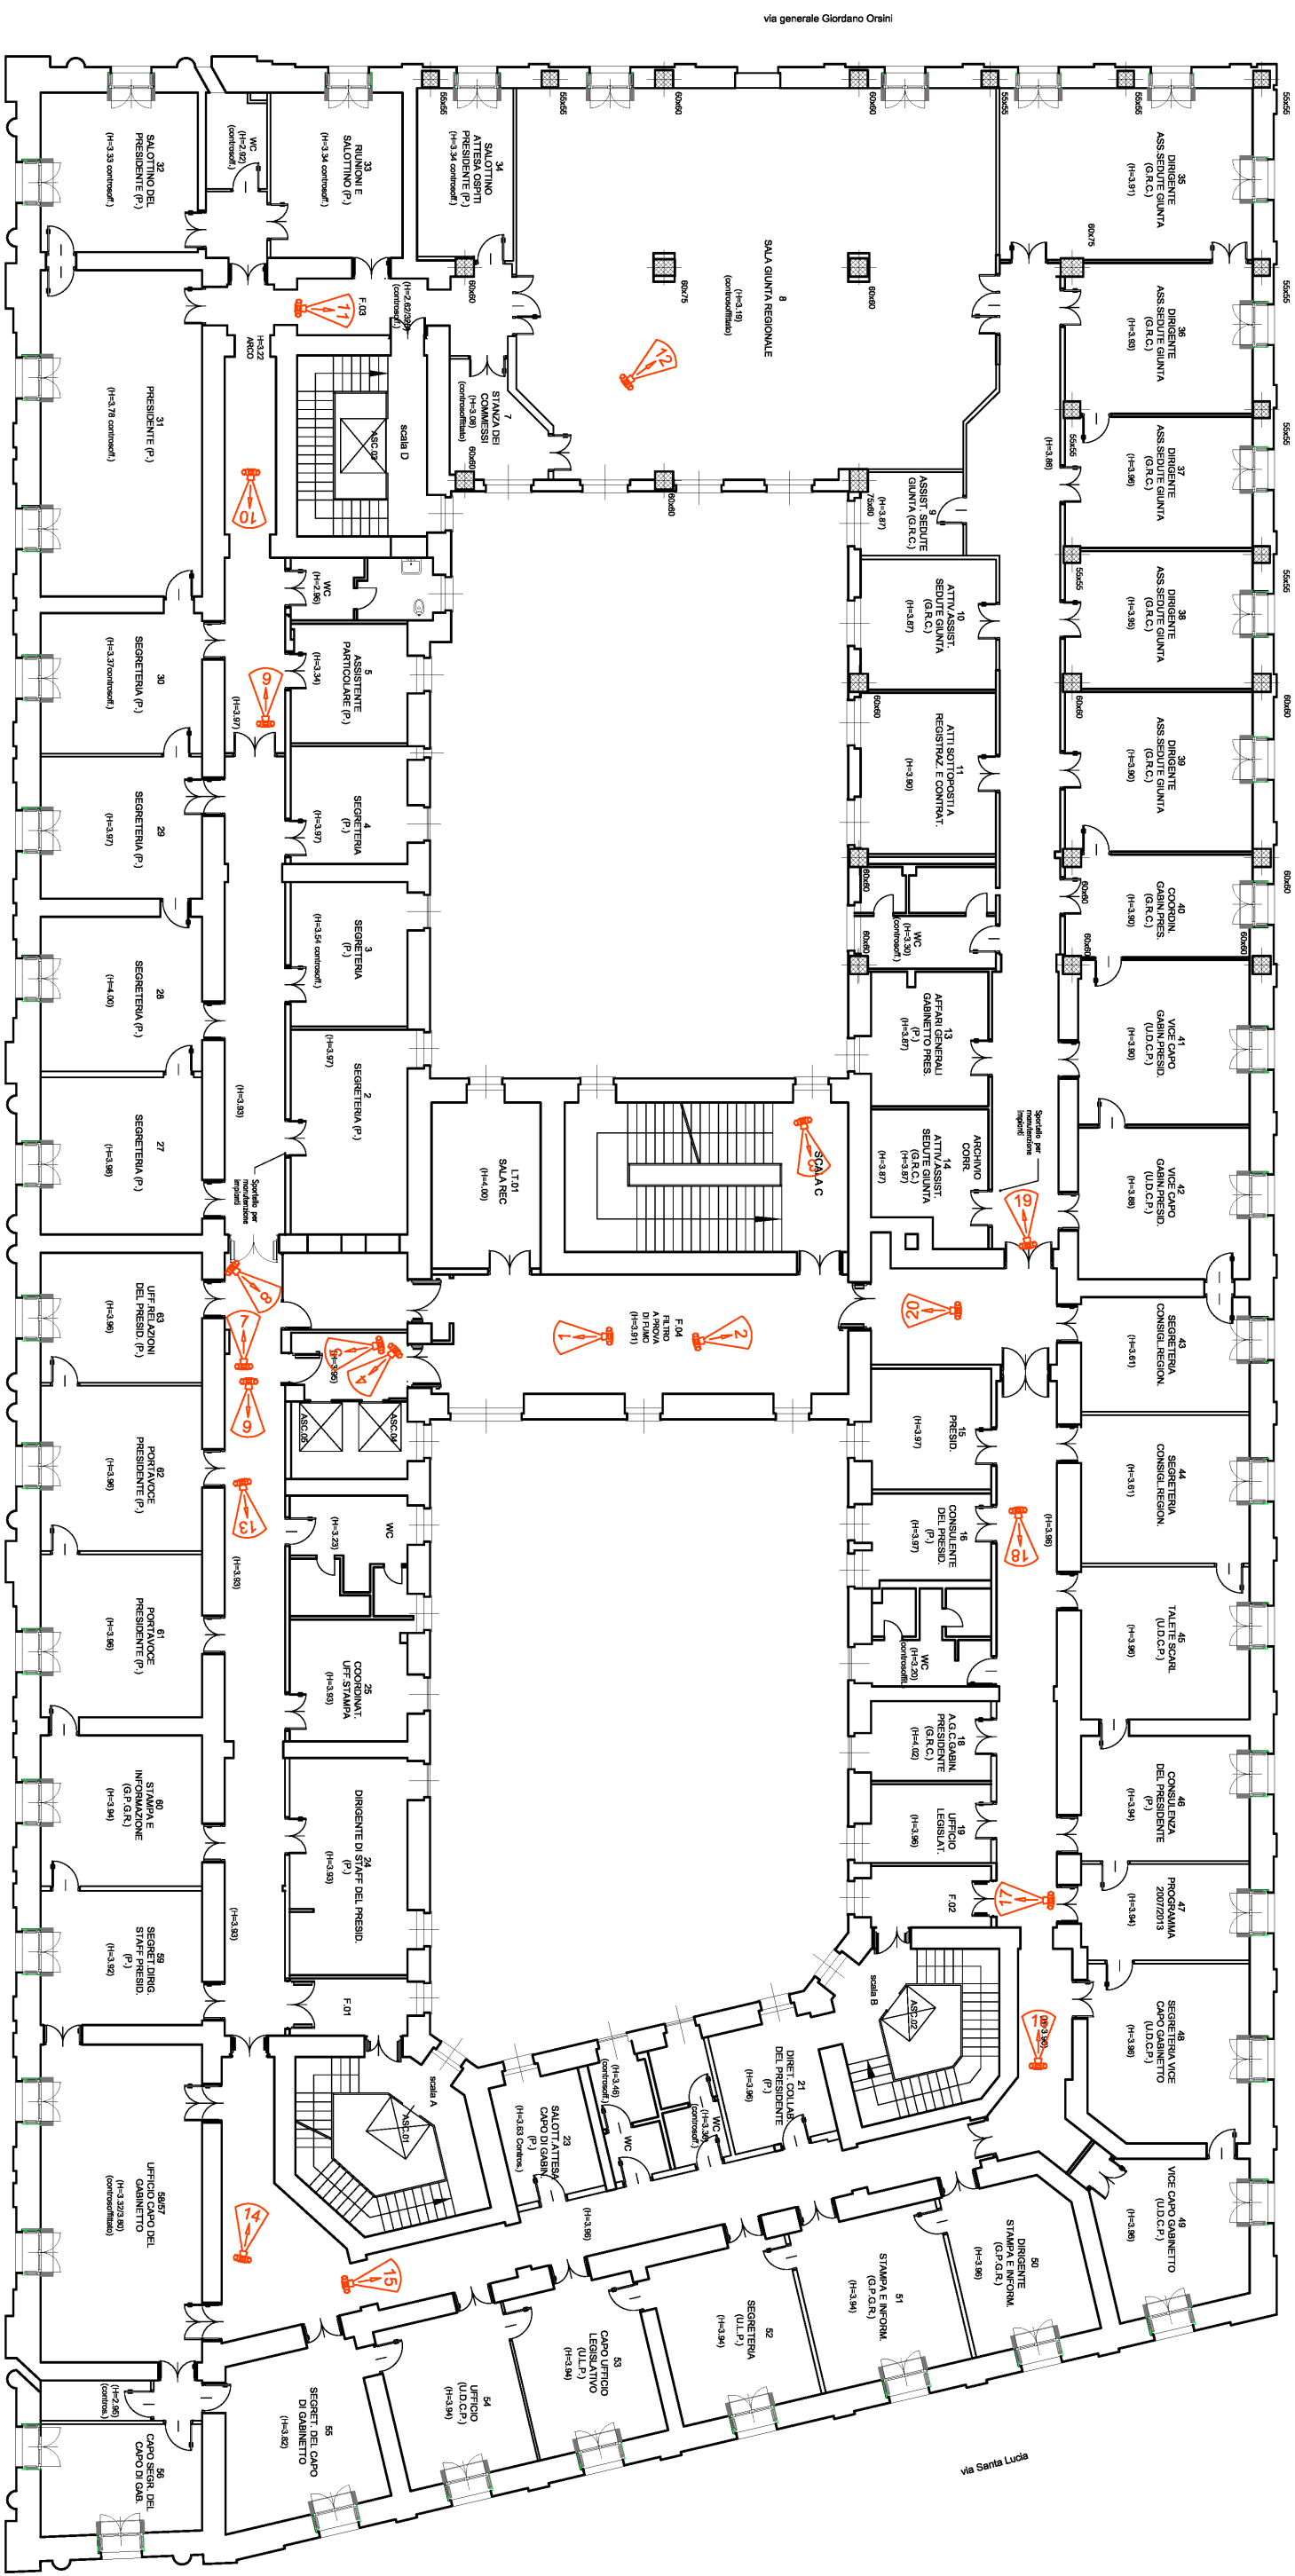
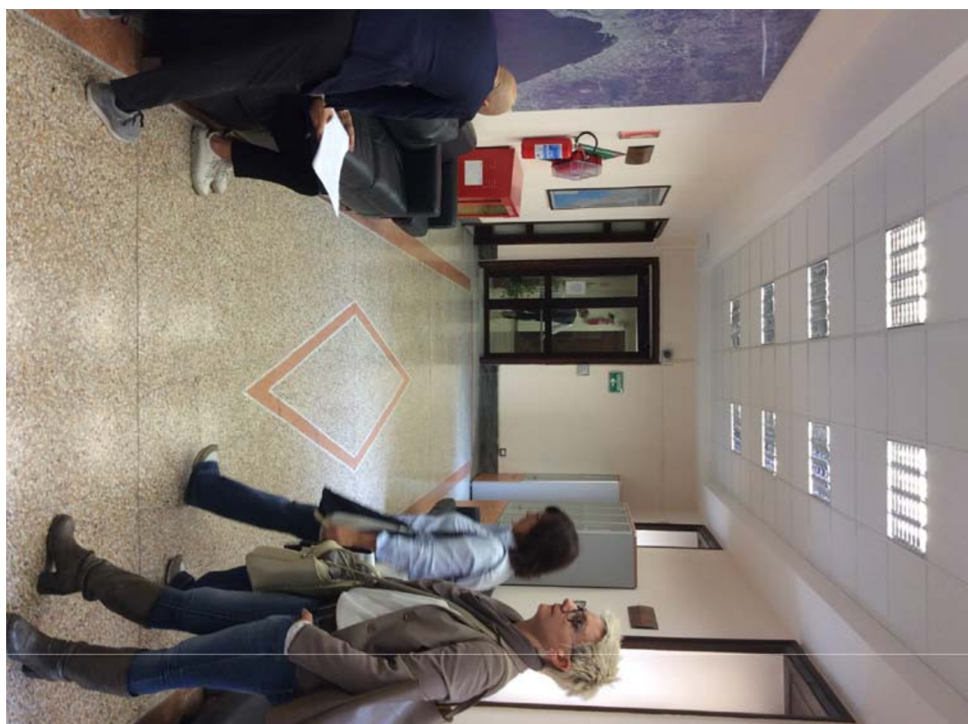
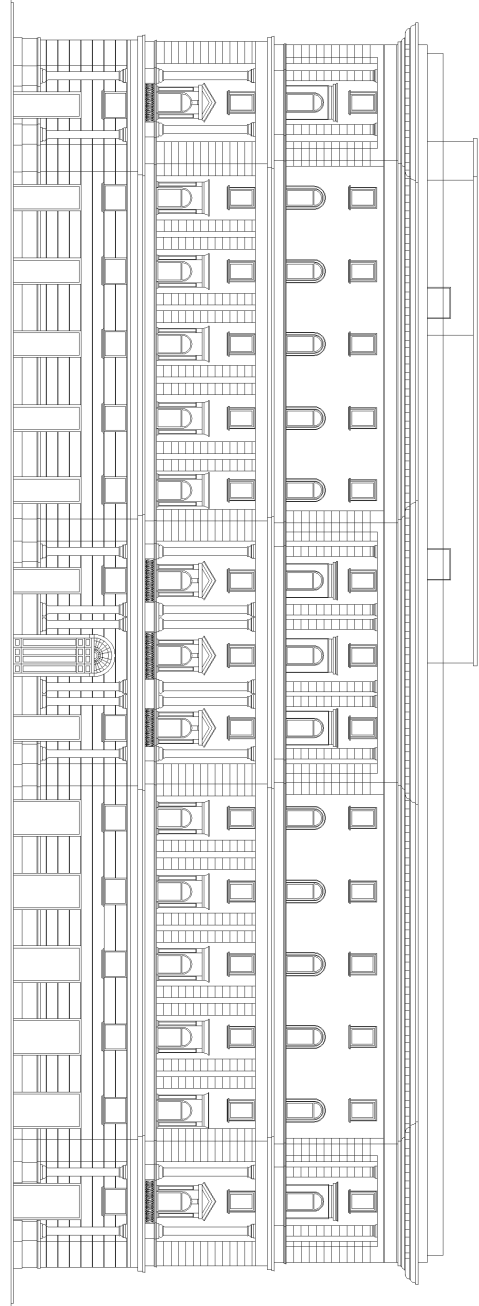
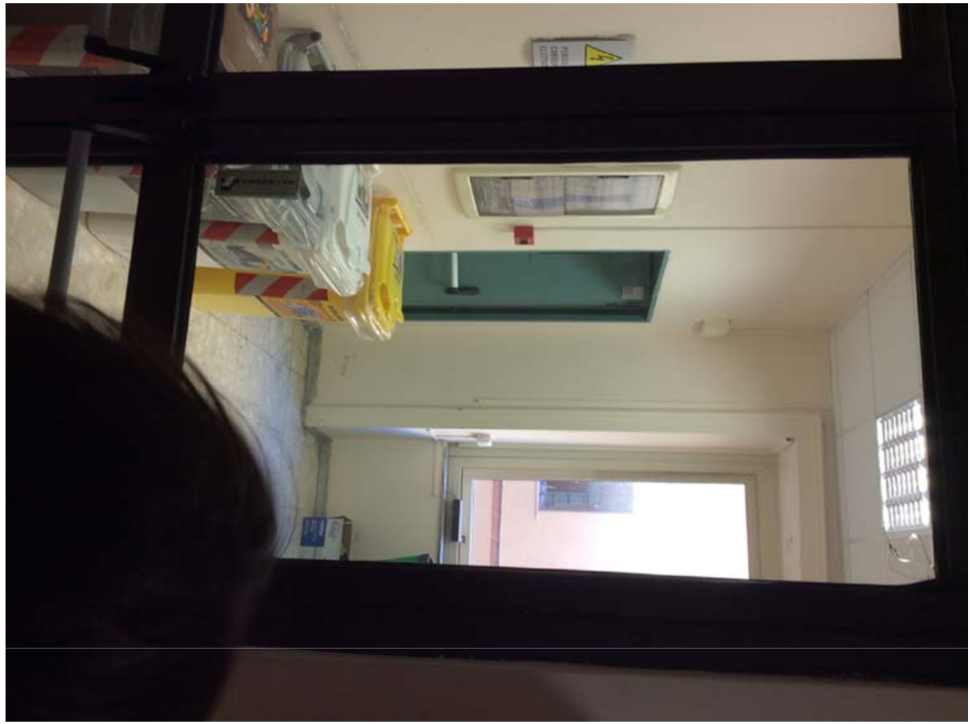
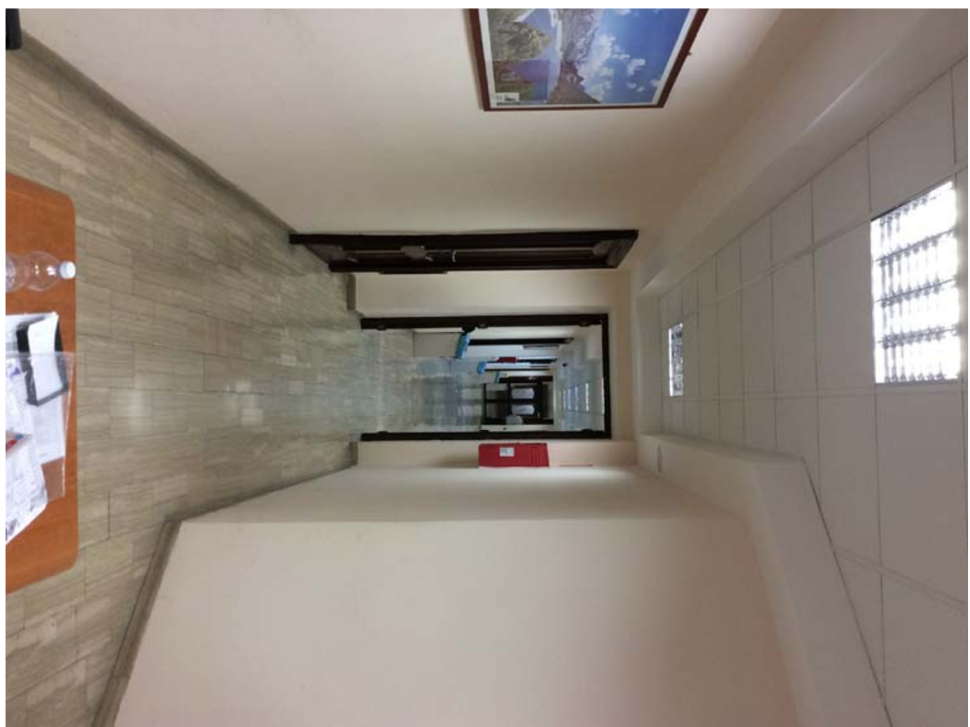


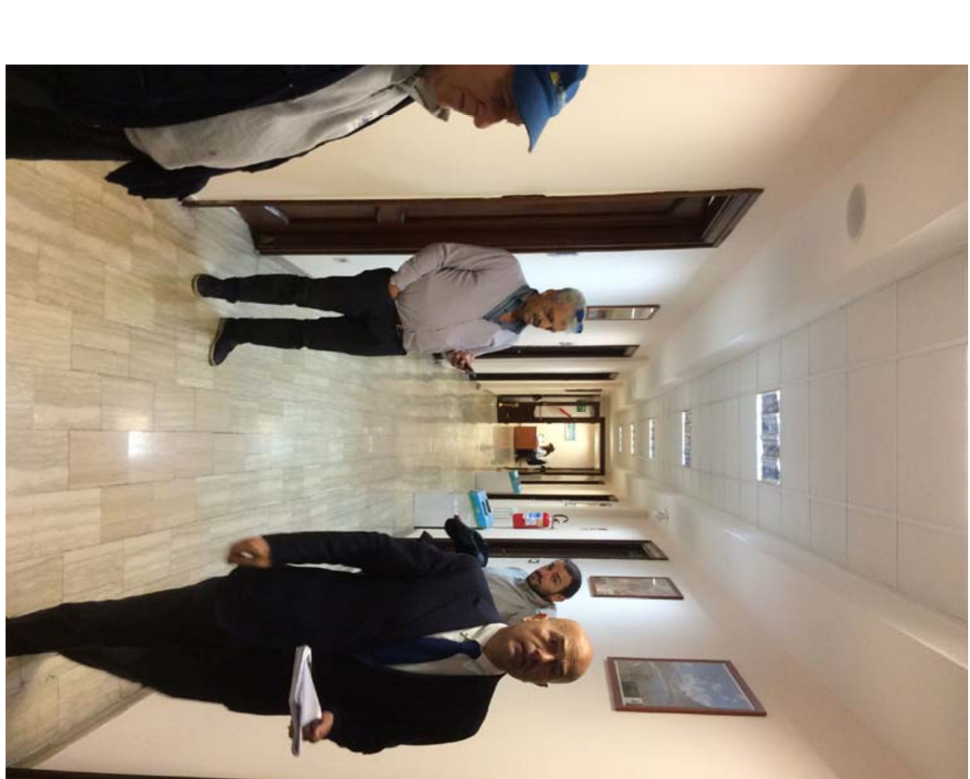

DOCUMENTAZIONE FOTOGRAFICA

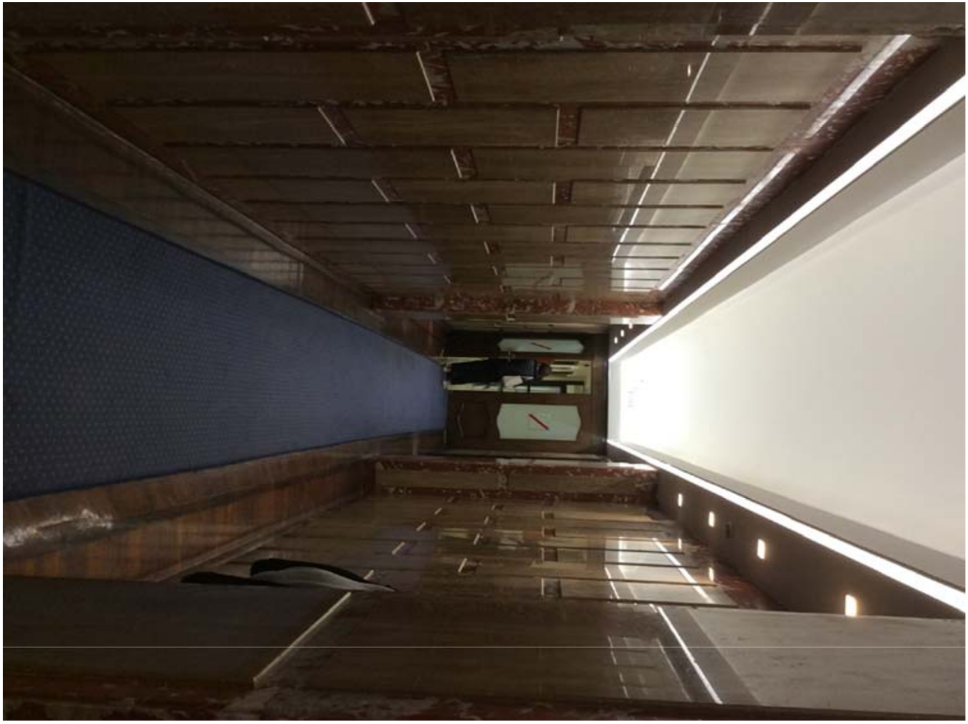

LEGENDA
PUNTI DI VISTA FOTOGRAFICI

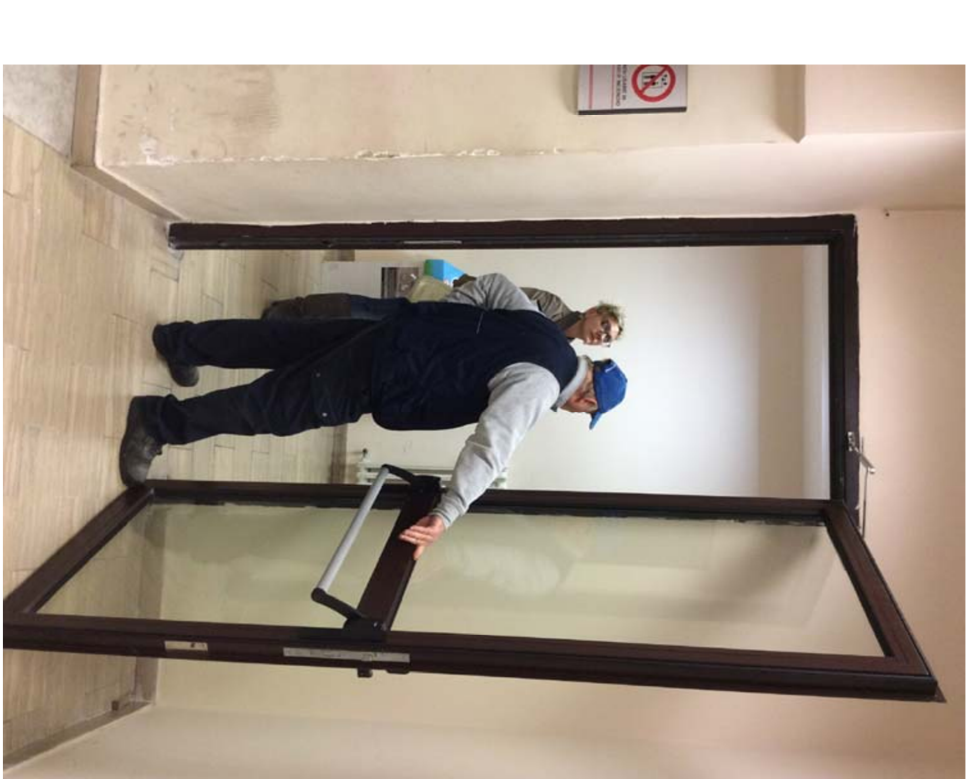

PROGRAMMA OPERATIVO POR FESR 2014-2020 - POC 2014-2020
-SD-GG-RR- m. 568/2017 - 403/2018 - 563/2019 - DPGR 170/2018
- OBIETTIVI SPECIFICI 5.3.2 E 4.1 -
PROGETTO DI ADEGUAMENTO SISMICO DELL'EDIFICIO STRATEGICO DI PALAZZO S.LUCIA IN NAPOLI
CUP: B68B1700030006

PROGETTO DEFINITIVO

PROGETTAZIONE
R.T.P.:
Ing. Giuseppe Iazzetta capogruppo
corso amedeo di savoja, n° 210 - 80136 napoli

REGIONE CAMPANIA
DIREZIONE GENERALE LL.PP. e PROTEZIONE CIVILE
D.G. dott. Iano Giulio
R.U.P. Ing. Sergio Massimo

Studio Valle Progettazioni
distribuzione odon. n° 736 - 50139 roma

Oggetto: RILEVIO FOTOGRAFICO					scala: 1:250	
PIANO TERZO					M.3.01	
Rev.	Descrizione	Contratto da	Approvato da	Formato	Data	
1	Aggiornamento per conservatore Eina Verificare	Q. Iazzetta	Q. Iazzetta	A1+	31 Ottobre 2019	
2	Aggiornamento per conservatore Eina Verificare	Q. Iazzetta	Q. Iazzetta	A1+	03 Febbraio 2020	