

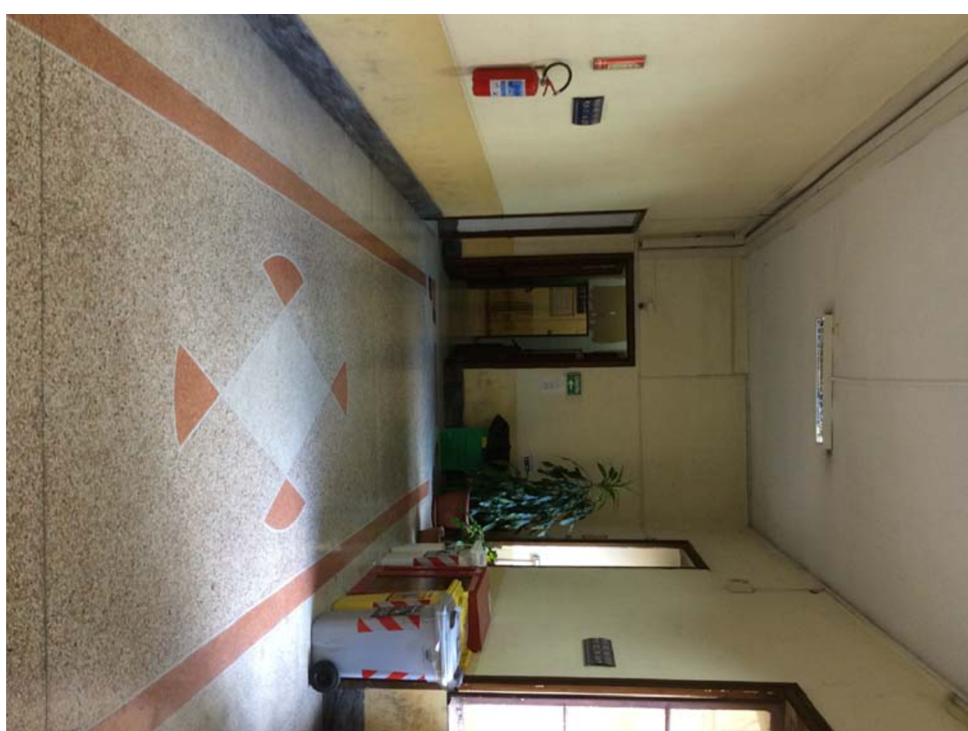
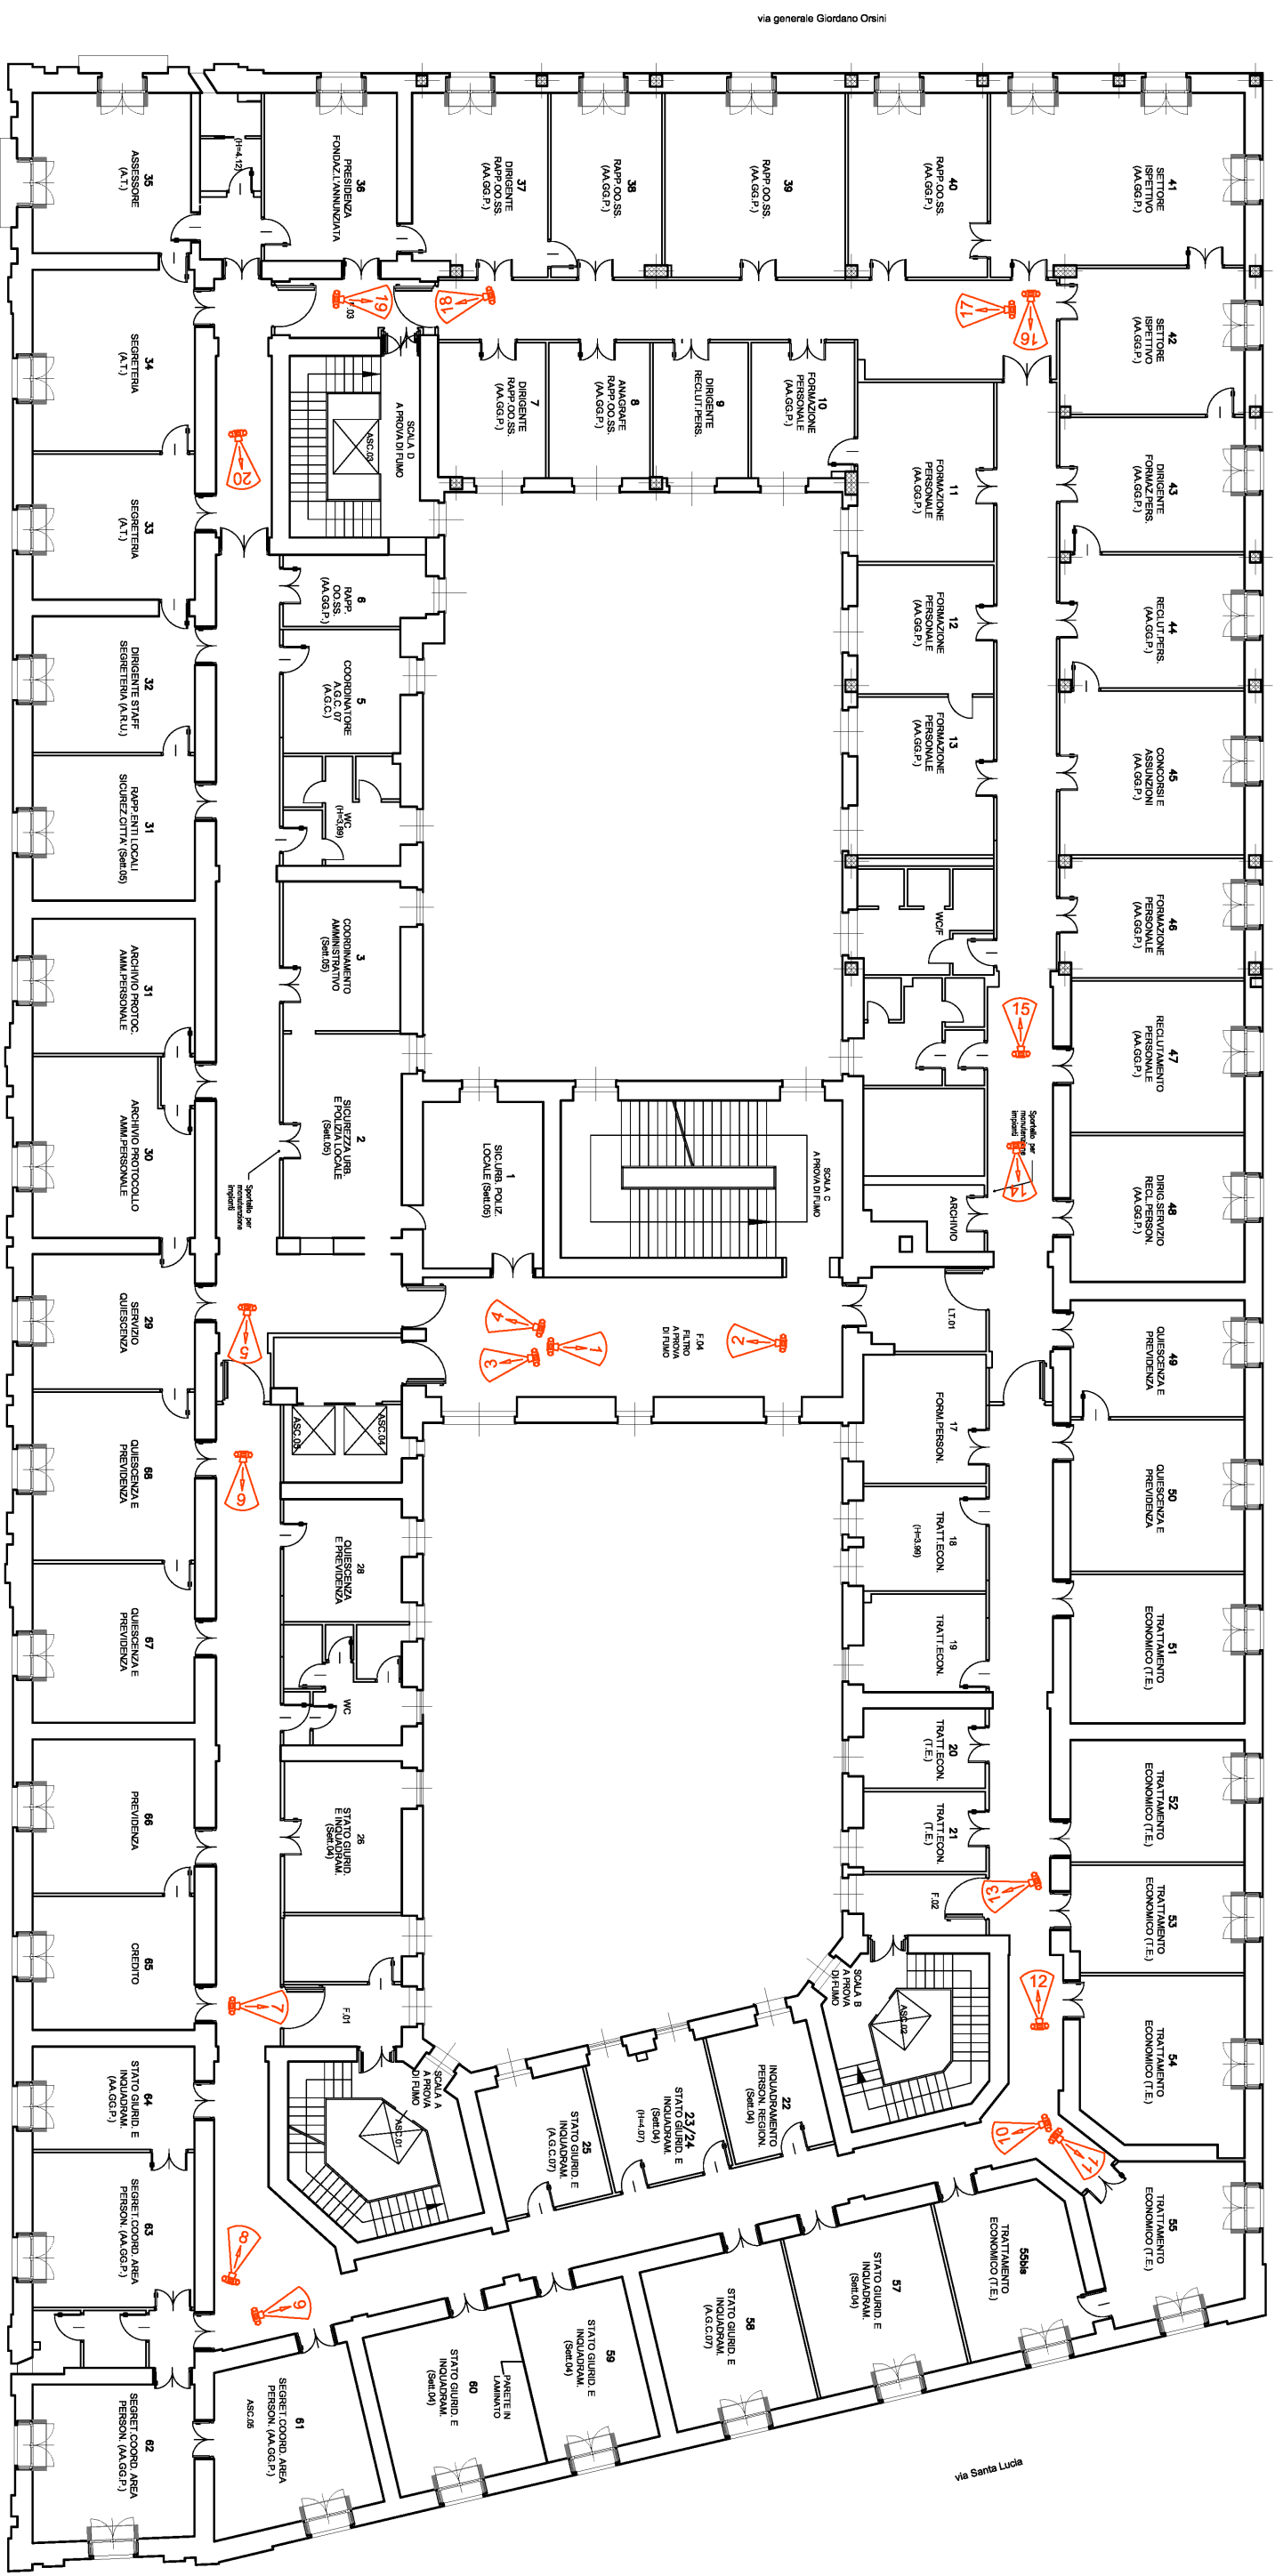
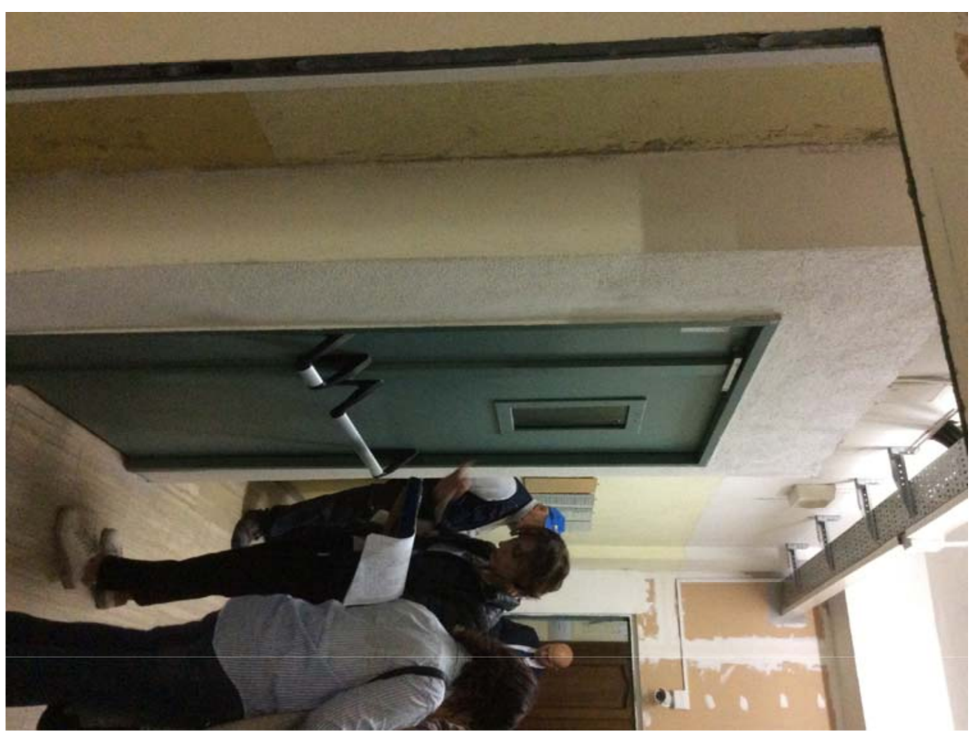
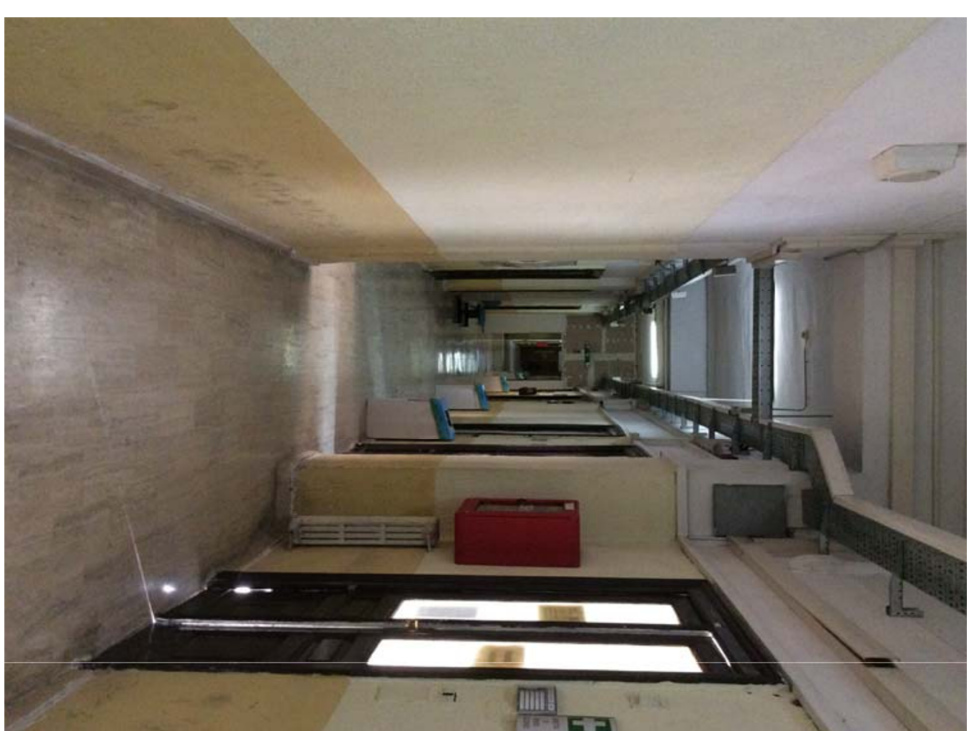
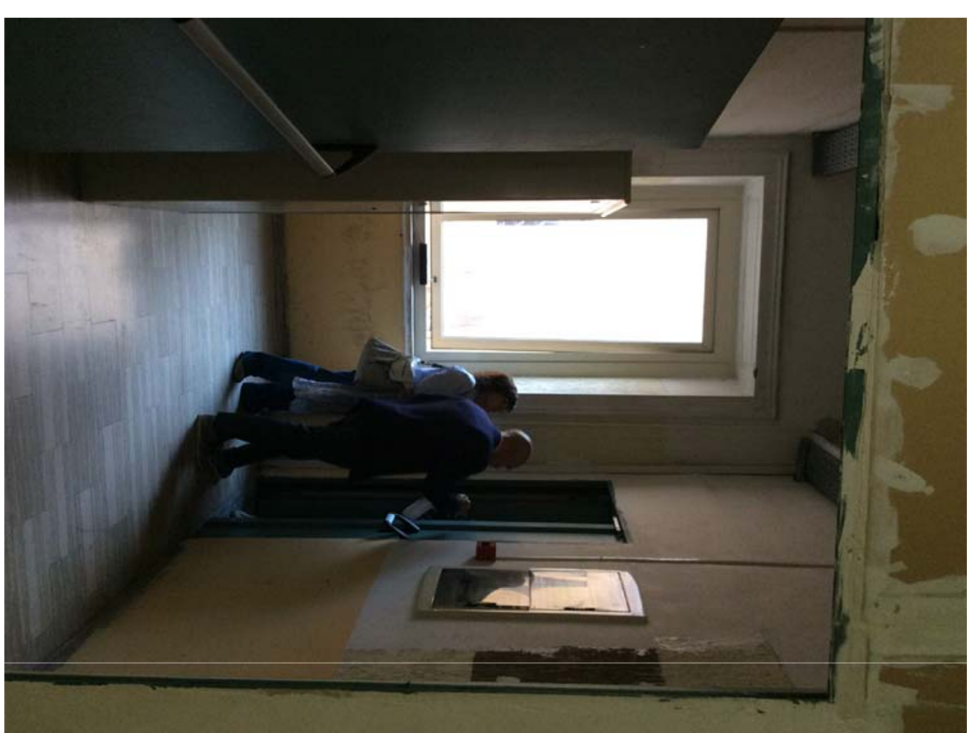


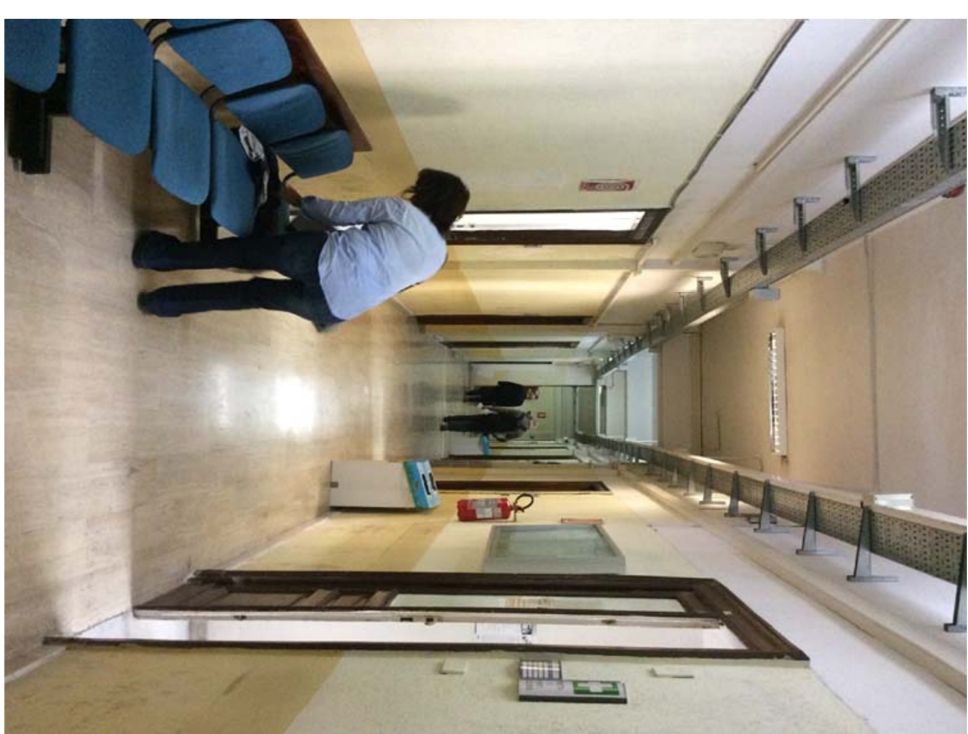


DOCUMENTAZIONE FOTOGRAFICA

LEGENDA

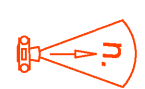

Cognome						Invenire:	scadenza
RILEVIO FOTOGRAFICO							
PIANO QUARTO							M.10.01
n°:	descrizione:	controllato da:	approvato da:	formato:	data:		
1	Addegnamento dei sensori: Erni Veriflex G. per add. misurato: var. di G. 3-10 50000 e m	G. lazzetta	G. lazzetta	A4+	31 Ottobre 2019 06 Febbraio 2020		

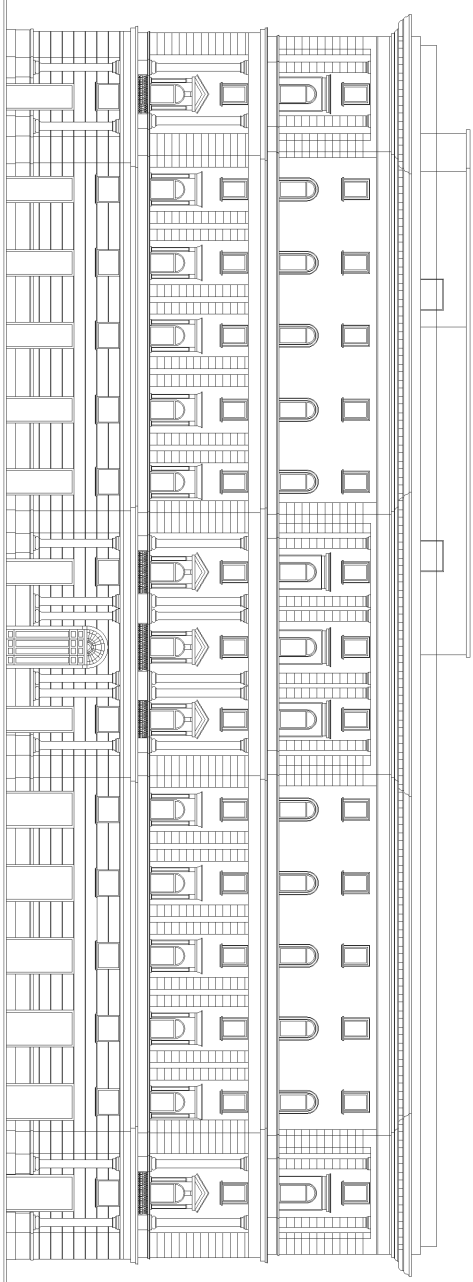

PROGRAMMA OPERATIVO PO FSR 2014-2020 - POC 2014-2020
-D.D.G.R. n. 568/2017 - 403/2018 - 563/2019 - D.P.G.R. 17/0/2018
- OBIETTIVI SPECIFICI 5.3 E 4.1 -

PROGETTO DI
"ADEGUAMENTO SISMICO DELL'EDIFICIO STRATEGICO DI PALAZZO
SLUDIA IN NAPOLI"
 CUP: B6B81700030006



PROGETTAZIONE

ing. Giuseppe Iazzetta capogruppo
corso amedeo di savoia, n° 210 - 80136 napoli

corvino + multari

via ponti rossi, n°117b - 80131 napoli
via cosimo del tante, n°7 - 80122 milano

Studio Valle Progettazione
circonvallazione clodis, n° 76/a - 00195

REGIONE CAMPANIA

DIREZIONE GENERALE LL.PP. e PROTEZIONE CIVILE

D.G. dott. Italo Giulivo
R.U.P. ing. Sergio Massimo