
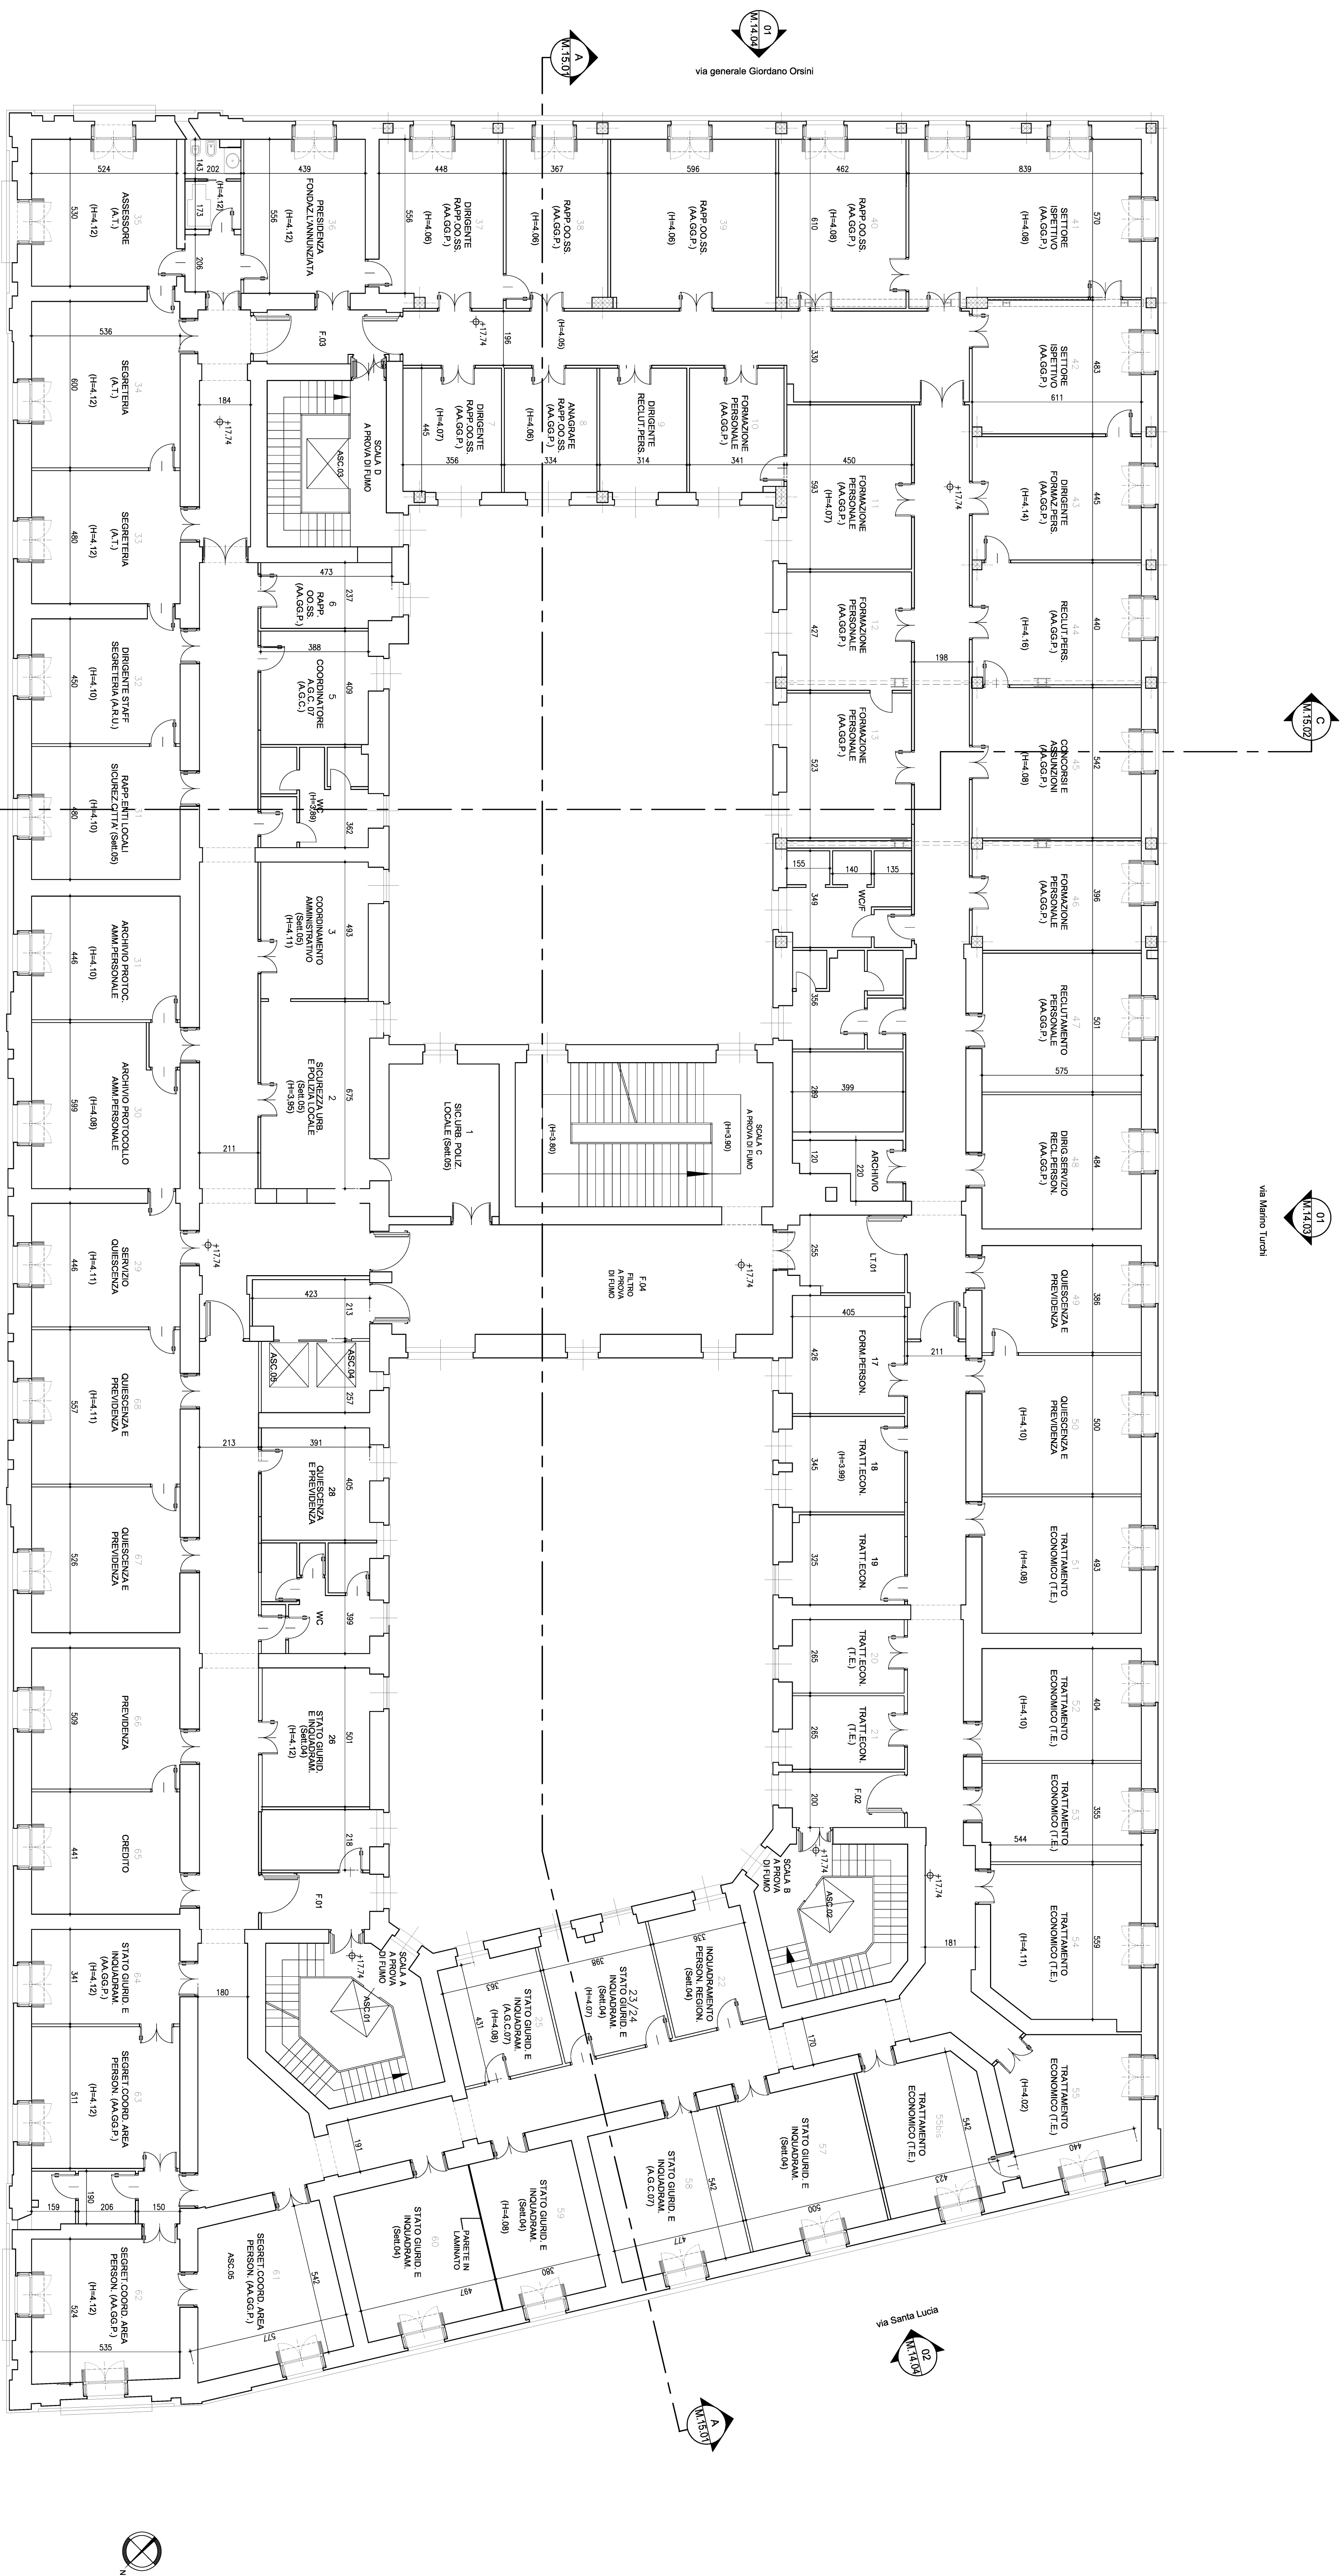
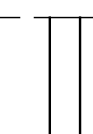
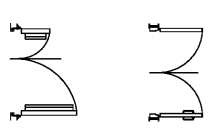
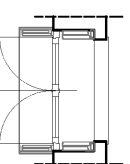


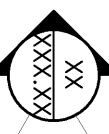

SIMBOLICA MURATURE  MURATURE PORTANTI ESISTENTI MURATURE ESISTENTI STRUTTORIA IN C.A. ESISTENTE	SIMBOLICA QUOTE PAVIA  QUOTA RELATIVA PI RILIEVO
SIMBOLICA AMBIENTI 25 _____ NUMERO DI IDENTIFICAZIONE AMBIENTE UFF. _____ DESTINAZIONE D'USO (1+1+20) _____ ALTEZZA AMBIENTE (CON E SENZA CONTROPISTO)	SIMBOLICA CONNETTIVI F.20 _____ NUMERO DI IDENTIFICAZIONE FILTRO ANTIVIBRACO L.T.00 _____ NUMERO DI IDENTIFICAZIONE S.M.A. REC.
SIMBOL INNESSI INTERNI  INNESSI INTERNI ESISTENTI IN LENO INNESSI INTERNI ESISTENTI MOLTOLOGGIO	SIMBOL INNESSI ESTERNI  INNESSI ESTERNI ESISTENTI
SIMBOL DI IDENTIFICAZIONE PROSPETTO  NUMERO DEL DISEGNO TAV. DOVE E' RAPPRESENTATA IL PROSPETTO SIMBOLICA NUMERAZIONE PAVANI _____ MARE A ORIZZONTE COMPLE PAVANALE ESISTENTE	SIMBOL DI IDENTIFICAZIONE SEZIONE  NUMERO DEL DISEGNO TAV. DOVE E' RAPPRESENTATA LA SEZIONE SIMBOLICA NUMERAZIONE COLLECAMENTI VERTICALI ASC.00 _____ NUMERO DI IDENTIFICAZIONE ASTIGERONE

This architectural drawing shows a long, symmetrical facade of a building. It features a central entrance area with a small canopy supported by columns. On either side of the center, there are multiple windows and doors, some of which are grouped together. The drawing is a technical representation of the building's exterior, showing the arrangement of openings and the overall structure.

PROGETTO DEFINITIVO

"ADEGUAMENTO SISMICO DELL'EDIFICIO STRATEGICO DI PALAZZO

PROGETTO DI

ATTIVI SPECIFICI 5.3.2 E 4.1 -

PROGRAMMA OPERATIVO POR FESR 2014-2020 - POC 2014-2020

2

Regione Campania



Coperto:		travetto:	
RILEVIO GEOMETRICO PANTA PIANO QUARTO		M. 10.02	11.00
no.	descrizione	contenitore del:	data:
1	Adeguamento al manufatto: Finita (veratura) 1) per la speciale pendenza di 40° da 0° a 30° (2000) e a 40°	G. scassina G. 14x13cm	G. scassina G. 14x13cm
		separato del:	formato:
		G. scassina G. 14x13cm	A1+
			3) Obiettivo 2017 05 febbraio 2021