



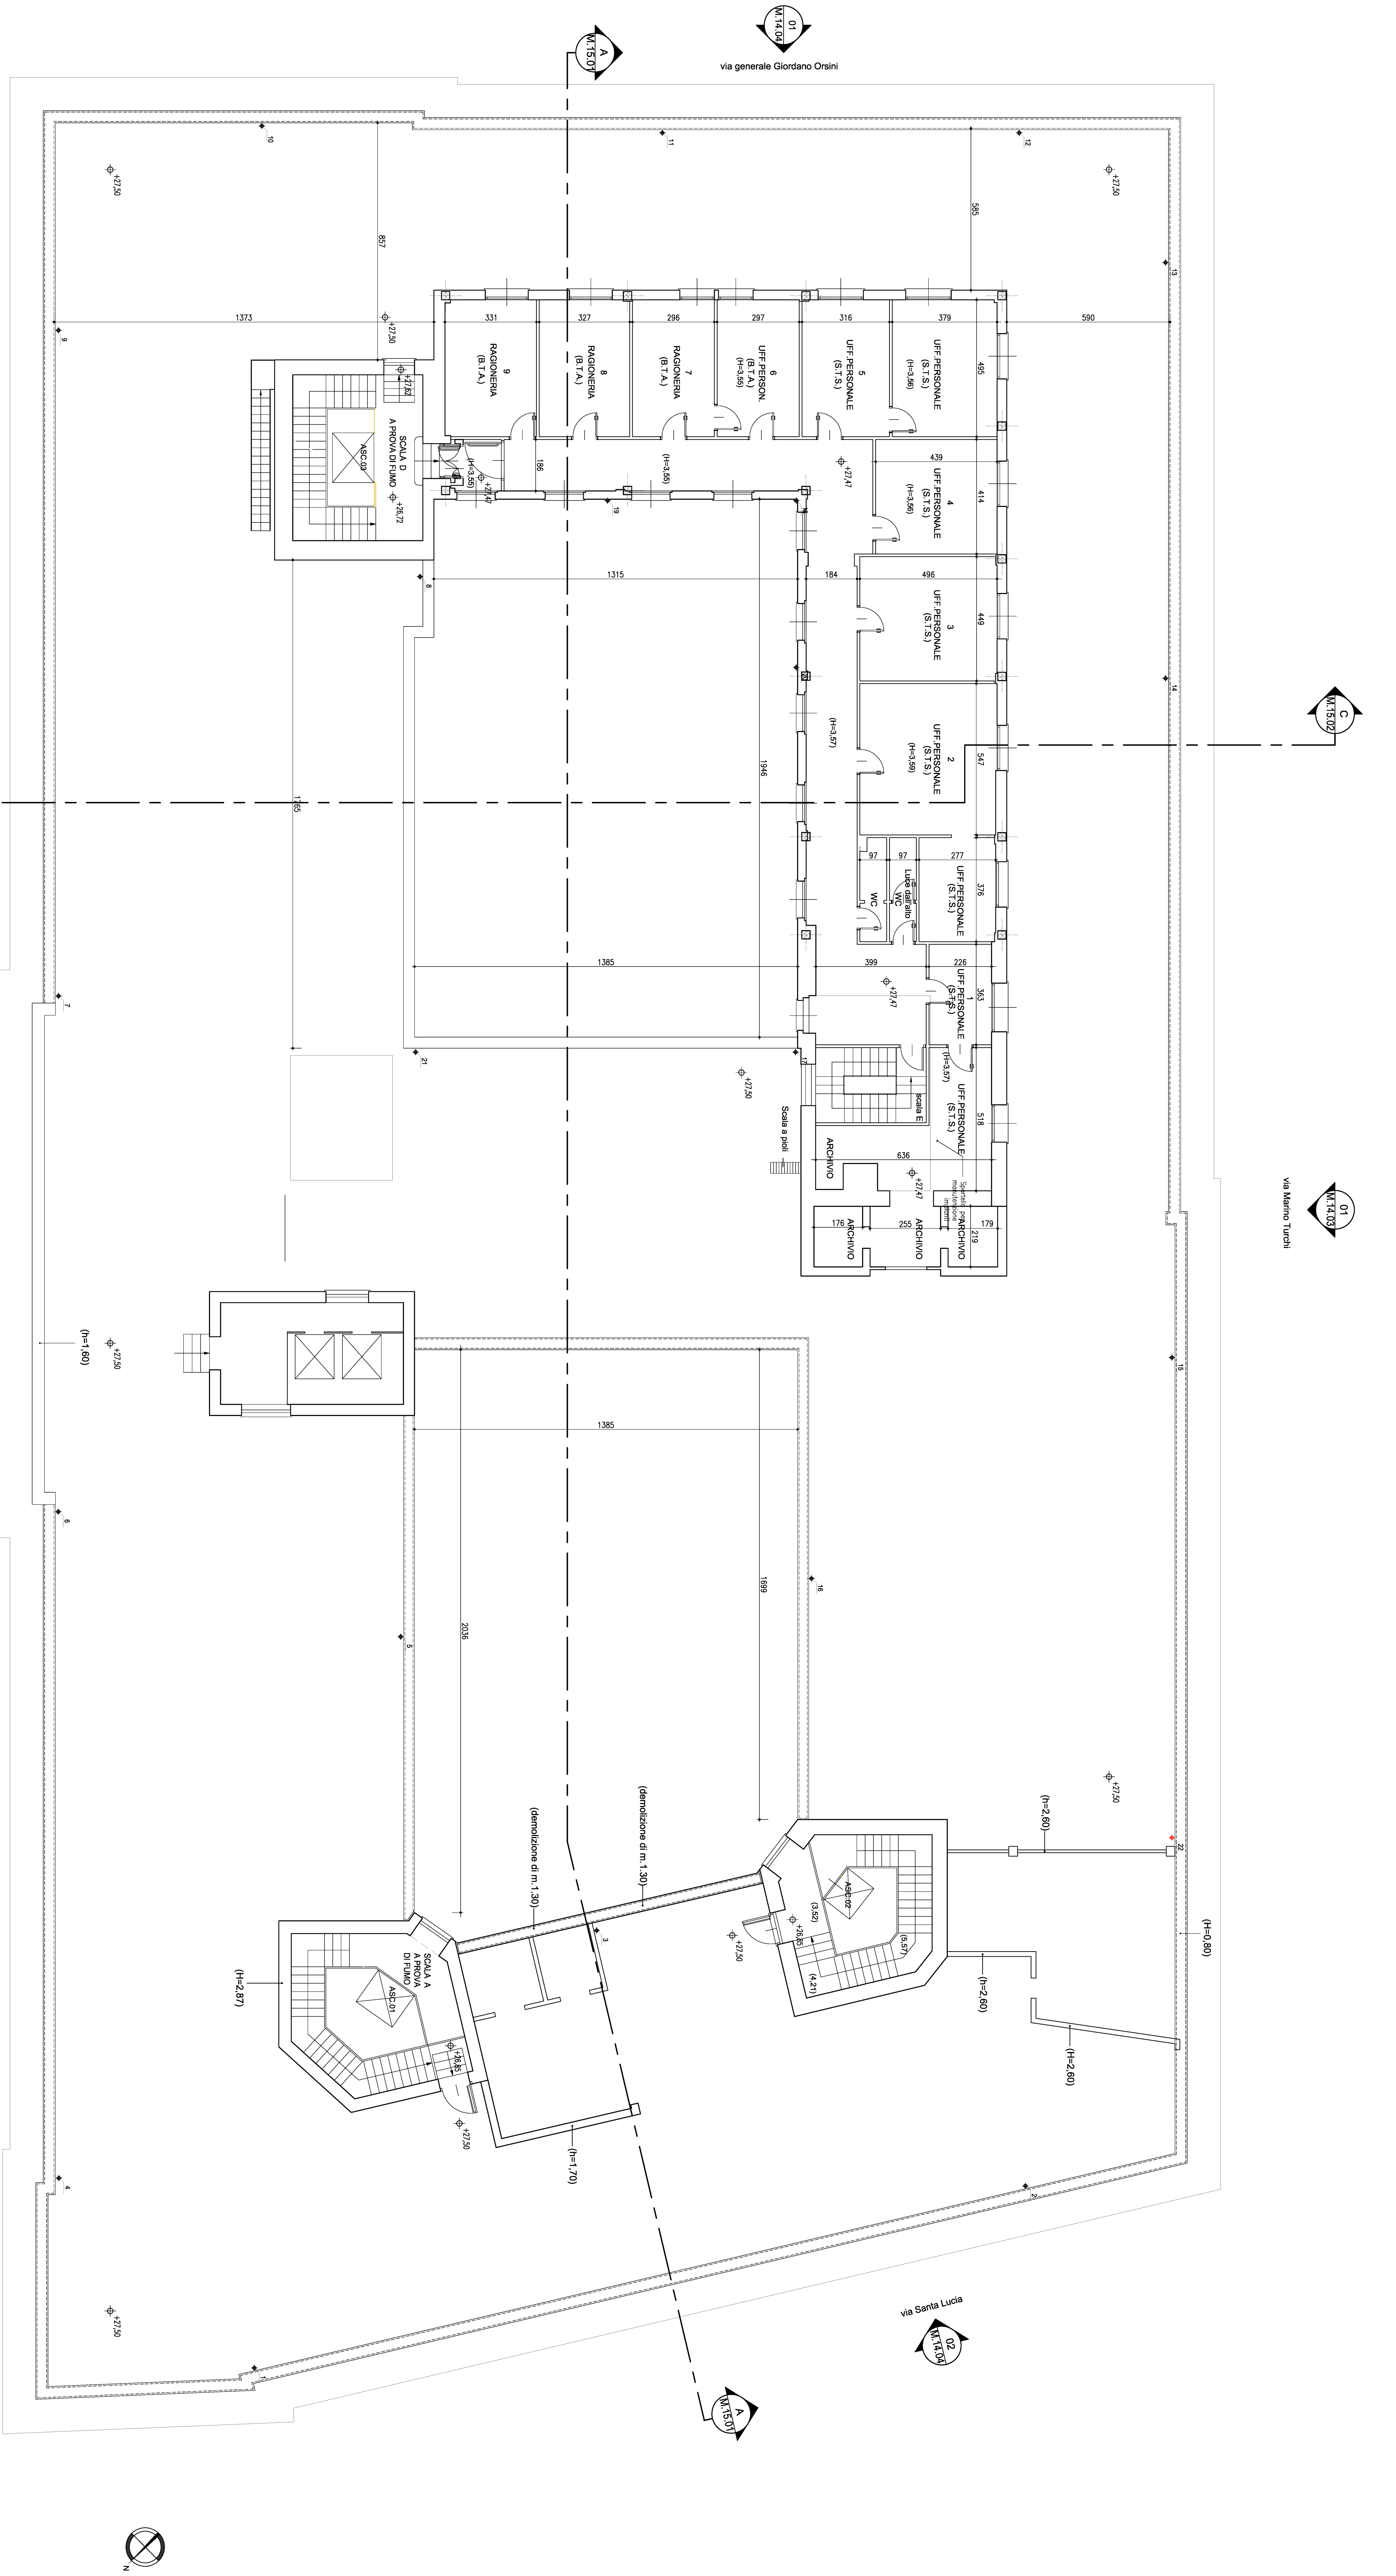

LEGENDA DEI SIMBOLI GRAFICI	
SIMBOLOGIA MURATURE	SIMBOLOGIA QUOTE PIANA
MURATURE PORTANTI ESISTENTI	4.000
TRACCE MURATURE ESISTENTI	QUOTA RELATIVA DI RILIEVO
STRUTTURA IN C.A. ESISTENTE	
SIMBOLOGIA AMBIENTI	SIMBOLOGIA CONNETTIVI
25 UFF. PERSONALE (S.1.S.) DESTINAZIONE D'USO ALTEZZA AMBIENTE (CON E SENZA CONTRAPPESO) (H=3.20)	1.00 NUMERO DI IDENTIFICAZIONE FILTRO ANTICUORE NUMERO DI IDENTIFICAZIONE SALA REC
SIMBOLO INGRESSI INTERNI	SIMBOLO INGRESSI ESTERNI
INGRESSO INTERNO ESISTENTE IN LEGNO	INGRESSI ESTERNI ESISTENTI
SIMBOLO DI INNOVAZIONE PROSPETTO	SIMBOLO DI INNOVAZIONE SEZIONE
NUMERO DEL DISEGNO	NUMERO DEL DISEGNO
SIMBOLOGIA INNOVAZIONE PIANI	SIMBOLOGIA INNOVAZIONE COLLEGAMENTI VERTICALI
NUMERO DI IDENTIFICAZIONE SEZIONE	NUMERO DI IDENTIFICAZIONE SEZIONE

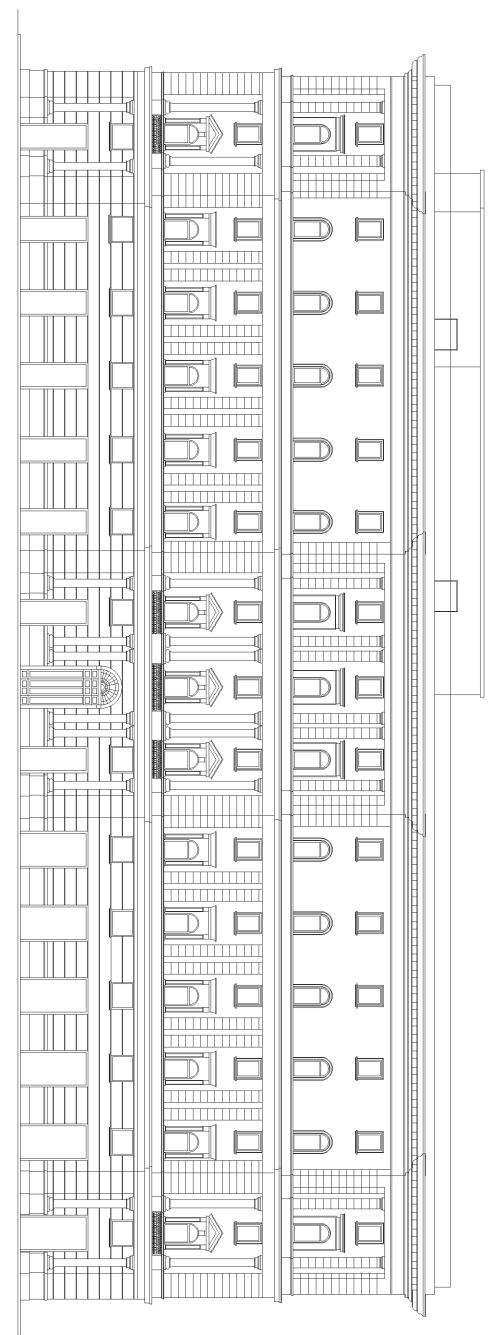

PROGETTO DEFINITIVO

"ADEGUAMENTO SISMICO DELL'EDIFICIO STRATEGICO DI PALAZZO SLUCIA IN NAPOLI"

PROGETTO DI
REGIONE CAMPANIA
PROGRAMMA OPERATIVO POR FESR 2014-2020 - POC 2014-2020
- OBIETTIVI SPECIFICI S.3.2 E 4.1 -
CUP: B68B1700030006



PROGETTAZIONE
R.T.P.:
Ing. Giuseppe Iannella

REGIONE CAMPANIA
DIREZIONE GENERALE LL.PP. e PROTEZIONE CIVILE
D.O. dott. Fabio Giulino
R.U.F. Ing. Sergio Massimo

PIANTA PIANO SESTO		PIANTA PIANO SESTO	
