


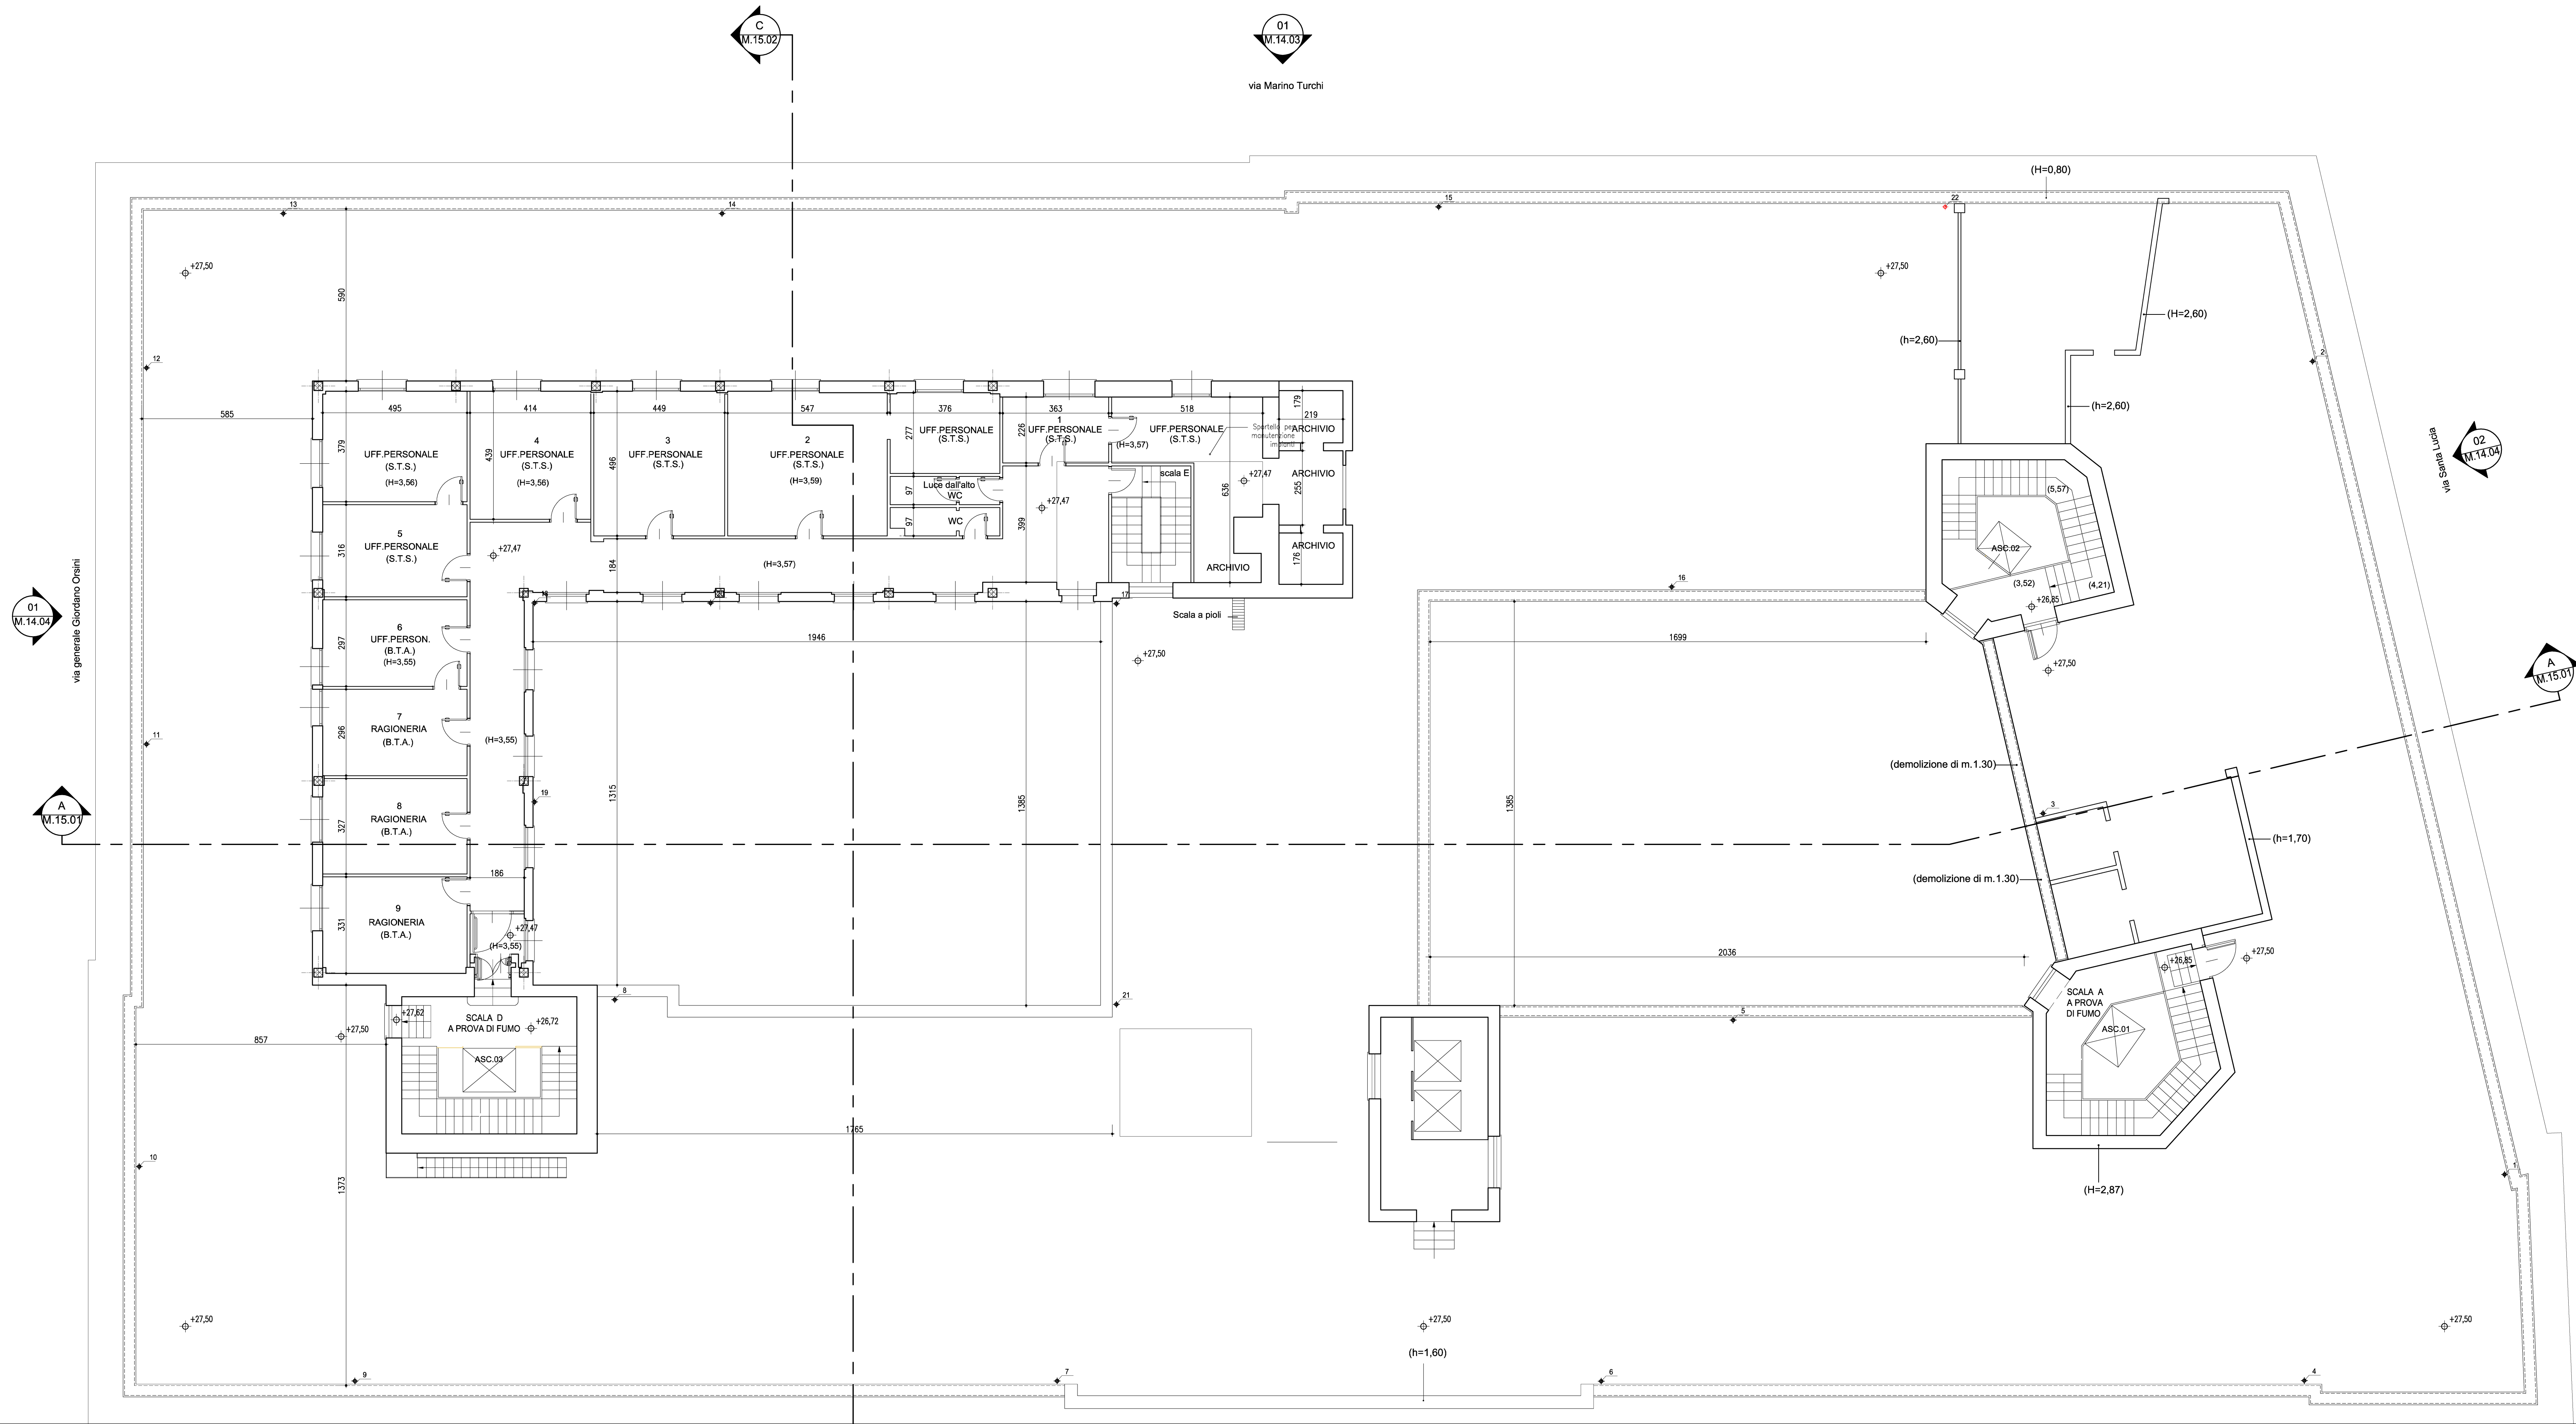
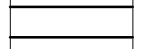
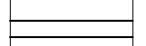
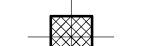
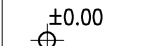
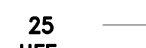
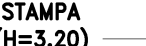
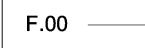


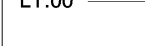

LEGENDA DEI SIMBOLI GRAFICI	
SIMBOLOGIA MURATURE  MURATURE PORTANTI ESISTENTI  TRAMMEZZATURE ESISTENTI  STRUTTURA IN C.A. ESISTENTE	SIMBOLOGIA QUOTE PIANTE  QUOTA RELATIVA DI RILIEVO
SIMBOLOGIA AMBIENTI  NUMERO DI IDENTIFICAZIONE AMBIENTE  DESTINAZIONE D'USO  ALTEZZA AMBIENTE (CON E SENZA CONTROSOFFITTO)	SIMBOLOGIA CONNETTIVI  NUMERO DI IDENTIFICAZIONE FILTRO ANTINCENDIO  NUMERO DI IDENTIFICAZIONE SALA REC
SIMBOLO INFISSI INTERNI  INFISSO INTERNO ESISTENTE IN LEGNO  INFISSO INTERNO ESISTENTE TAGLIAFUOCO	SIMBOLO INFISSI ESTERNI  INFISSI ESTERNI ESISTENTI
SIMBOLO DI INDIVIDUAZIONE PROSPETTO  NUMERO DEL DISEGNO  TAV. DOVE E' RAPPRESENTATO IL PROSPETTO	SIMBOLO DI INDIVIDUAZIONE SEZIONE  NUMERO DEL DISEGNO  TAV. DOVE E' RAPPRESENTATA LA SEZIONE
SIMBOLOGIA NUMERAZIONE PLUVIALI  PLUVIALE ESISTENTE	SIMBOLOGIA NUMERAZIONE COLLEGAMENTI VERTICALI  NUMERO DI IDENTIFICAZIONE ASCENSORE

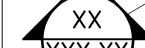

Unione Europea

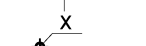

Regione Campania

PROGRAMMA OPERATIVO POR FESR 2014-2020 - POC 2014-2020
-DD.GG.RR. nn. 568/2017 - 403/2018 - 563/2019 - DPGR 170/2018
- OBIETTIVI SPECIFICI 5.3.2 E 4.1 -

PROGETTO DI
"ADEGUAMENTO SISMICO DELL'EDIFICIO STRATEGICO DI PALAZZO
S.LUCIA IN NAPOLI"
CUP: B68B17000030006

PROGETTO DEFINITIVO



PROGETTAZIONE

R.T.P.:

ing. Giuseppe Iazzetta capogruppo
corso amedeo di savoja, n° 210 - 80136 napoli

REGIONE CAMPANIA

DIREZIONE GENERALE LL.PP. e PROTEZIONE CIVILE

D.G. dott. Italo Giulivo
R.U.P. ing. Sergio Massimo