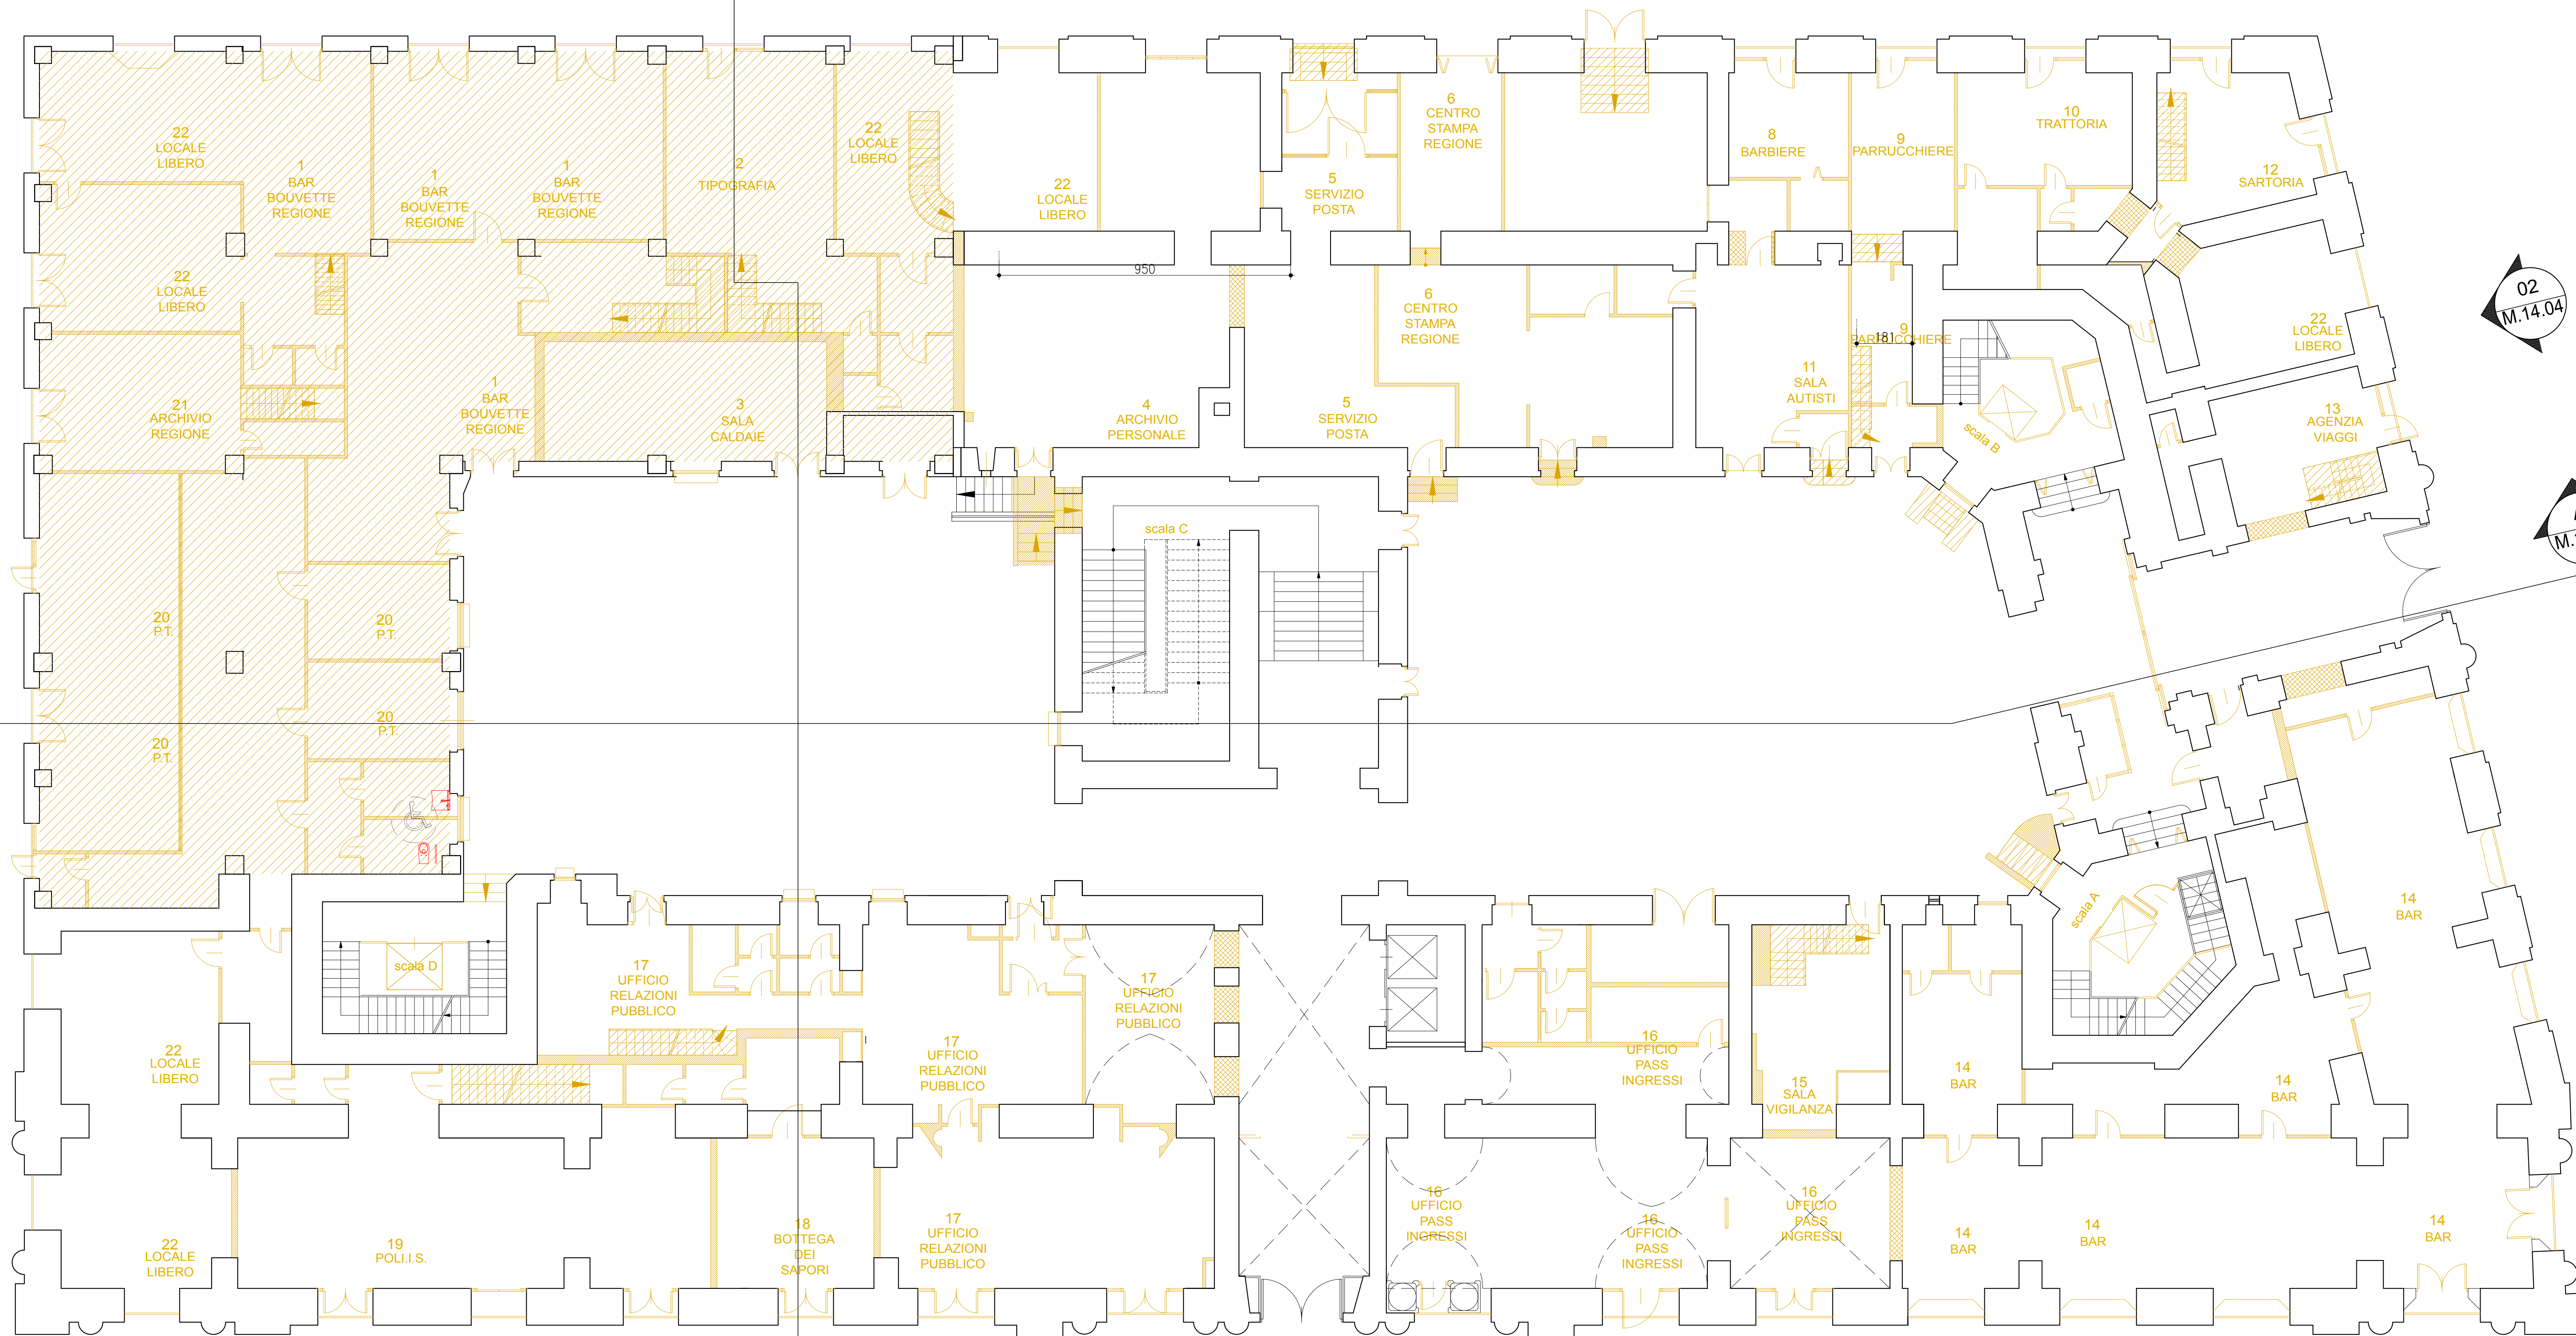


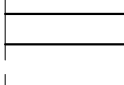
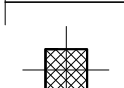
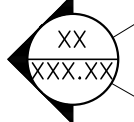
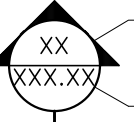
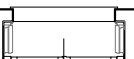
via Marino Turchi

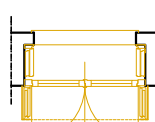
01
M.14.03

C
M.15.02



N.2
PIANTA
PIANO TERRA

LEGENDA DEI SIMBOLI GRAFICI				
SIMBOLOGIA MURATURE		SIMBOLOGIA QUOTE PANTA		
				QUOTA RELATIVA DI RILIEVO
MURATURE PORTANTI ESISTENTI				
				
TRAMIZZATURE ESISTENTI				
				
STRUTTURA IN C.A. ESISTENTE				
SIMBOLOGIA AMBIENTI		SIMBOLOGIA CONNETTIVI		
25 _____ NUMERO DI IDENTIFICAZIONE AMBIENTE		F.00 _____ NUMERO DI IDENTIFICAZIONE FILTRO ANTINCENDIO		
UFF. _____ DESTINAZIONE D'USO		L.00 _____ NUMERO DI IDENTIFICAZIONE SALA REC		
STAMPA _____				
(H=3.20) _____ ALTEZZA AMBIENTE (CON E SENZA CONTROSOFFITTO)				
SIMBOLO DI INDIVIDUAZIONE PROSPETTO		SIMBOLO DI INDIVIDUAZIONE SEZIONE		
				
_____ NUMERO DEL DISEGNO		_____ NUMERO DEL DISEGNO		
_____ TAV. DOVE E' RAPPRESENTATO IL PROSPETTO		_____ TAV. DOVE E' RAPPRESENTATA LA SEZIONE		
SIMBOLO INFISSI INTERNI		SIMBOLO INFISSI ESTERNI		
				
INFISSO INTERNO ESISTENTE IN LEGNO		INFISSI ESTERNI ESISTENTI		
				
INFISSO INTERNO ESISTENTE TAGLIAFUOCO				
SIMBOLOGIA NUMERAZIONE PLUVIALI		SIMBOLOGIA NUMERAZIONE COLLEGAMENTI VERTICALI		
				
_____ NUMERO DI IDENTIFICAZIONE PLUVIALE		ASC.00 _____ NUMERO DI IDENTIFICAZIONE ASCENSORE		
PLUVIALE ESISTENTE				

LEGENDA DEMOLIZIONI		
SIMBOLOGIA MURATURE IN DEMOLIZIONE		SIMBOLOGIA AMBIENTI
	DEMOLIZIONE DI PARETE DIVISORIA INTERNA	52 AREA 01 SETTORE UFF. STAMPA (H3-15) ———— IDENTIFICAZIONE AMBIENTE DI RILIEVO OGGETTO DI SPOSTAMENTO O MODIFICA
	DEMOLIZIONE DI PARETE MURATURE PORTANTI	
	DEMOLIZIONI STRUTTURE ORIZZONTALI (SOLAI, SCALE, SBRANCAMENTI)	
SIMBOLOGIA INFISSI INTERNI IN DEMOLIZIONE		SIMBOLOGIA INFISSI ESTERNI IN DEMOLIZIONE
	INFISSO INTERNO IN LEGNO IN DEMOLIZIONE	
	INFISSO INTERNO TAGLIAFUOCO IN DEMOLIZIONE	
SIMBOLO DI IDENTIFICAZIONE IMPIANTI ELEVATORI IN DEMOLIZIONE		
	DEMOLIZIONE IMPIANTI ELEVATORI ESISTENTI	



Unione Europea



REGIONE CAMPANIA

Regione Campania

PROGRAMMA OPERATIVO POR FESR 2014-2020 - POC 2014-2020
-DD.GR.RR. nn. 568/2017 - 403/2018 - 563/2019 - DPGR 170/2018
-OBIETTIVI SPECIFICI 5.3.2 E 4.1 -

PROGETTO DI
"ADEGUAMENTO SISMICO DELL'EDIFICIO STRATEGICO DI PALAZZO
S.LUCIA IN NAPOLI"
CUP: B68B17000030006

PROGETTO DEFINITIVO



PROGETTAZIONE

R.T.P.:

ing. Giuseppe Iazzetta

capogruppo corso amedeo di savoja, n° 210 - 80136 napoli

corvino + multari

via ponti rossi, n° 1179 - 80131 napoli

via cosimo dei lenti, n° 7 - 80122 milano

Studio Valle Progettazioni

circonvallazione ciotta, n° 76/a - 00195 roma

REGIONE CAMPANIA

DIREZIONE GENERALE LL.PP. e PROTEZIONE CIVILE

D.G. dott. Italo Giulivo

R.U.P. ing. Sergio Massimo

Oggetto:		tavola:		scala:	
DEMOLIZIONI		N.2.01		1:100	
PIANTA PIANO TERRA					
rev:	descrizione:	controllato da:	approvato da:	formato:	data:
1	Aggiornamento per osservazioni Ente Verificatore	M. Natale	G. Multari		31 Ottobre 2019
2	Agg. per appalto integrato art. 59 c. 1- bis D.lgs 50/2016 e sm	G. Multari	G. Iazzetta		05 Febbraio 2020