


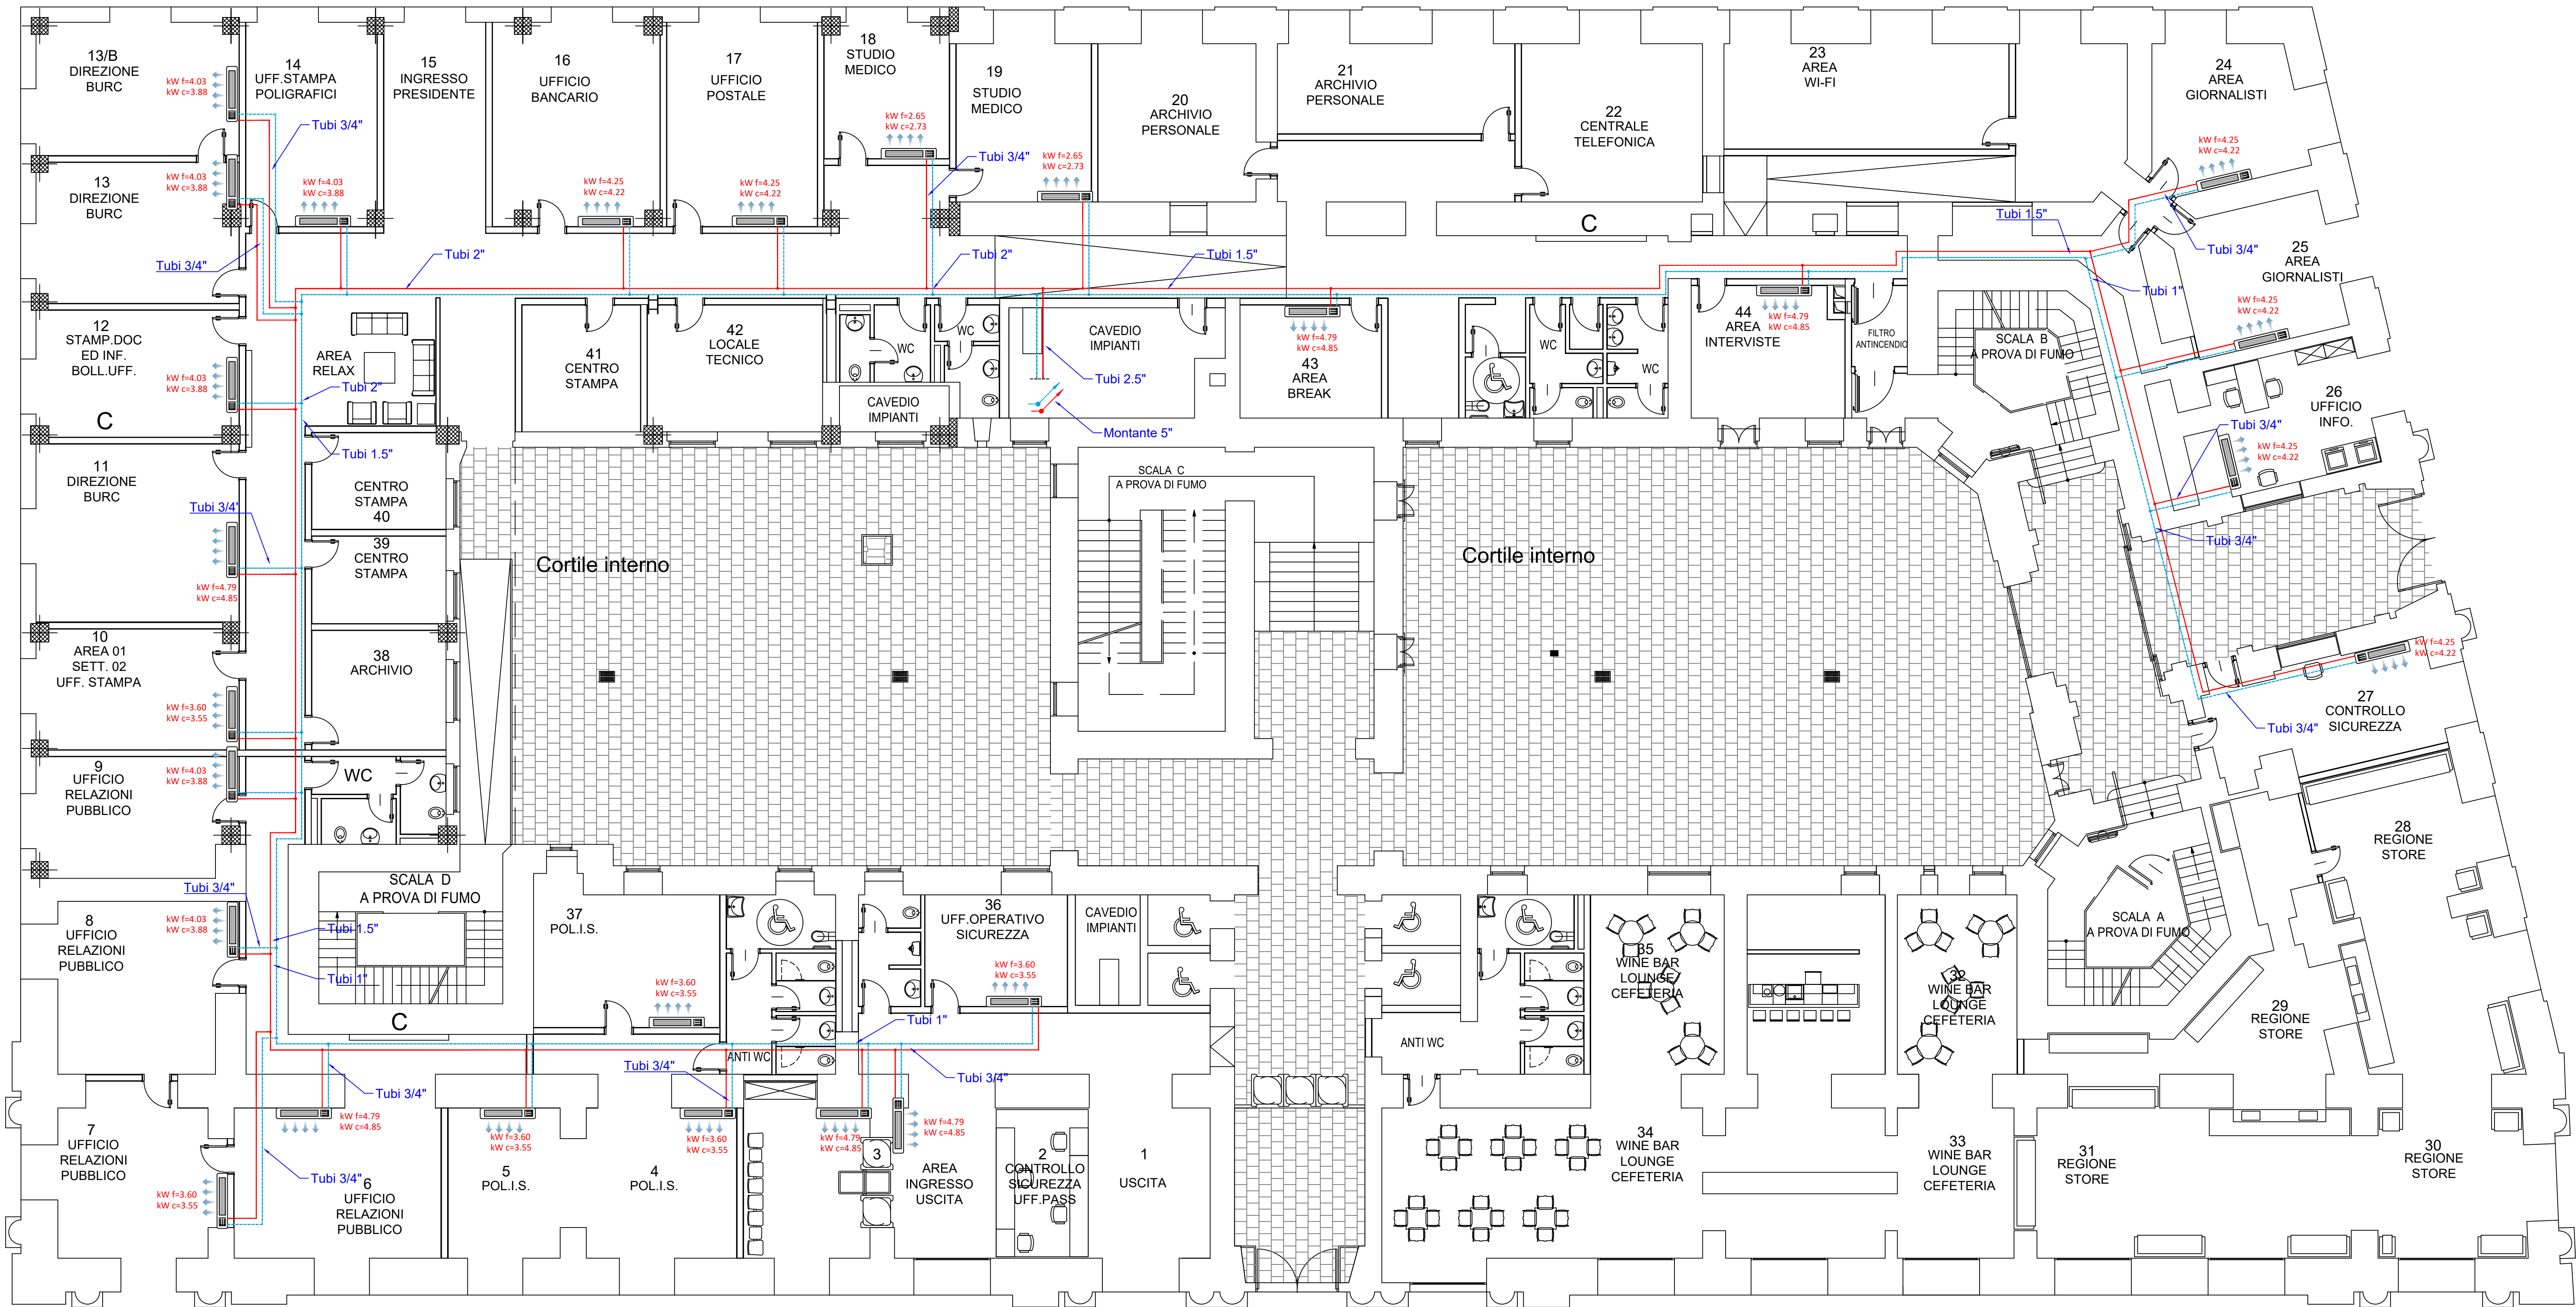

Legenda simboli grafici

- Verticivettore a 2/4 tubi a 3 ranghi a 3 velocità installazione verticale/orizzontale
- Tubo in acciaio zincato isolato acqua fredda di mandata posa in controsoffitto
- Tubo in acciaio zincato isolato acqua calda di ritorno posa in controsoffitto
- Montante principale in tubi in acciaio zincato isolati, acqua fredda di mandata e acqua calda di ritorno posa verticale in cavedio impianti



Unione Europea



Regione Campania

PROGRAMMA OPERATIVO POR FESR 2014-2020 - POC 2014-2020  
-DD.GG.RR. nn. 568/2017 - 403/2018 - 563/2019 - D.PGR 170/2018  
- OBIETTIVI SPECIFICI 5.3.2 E 4.1 -

PROGETTO DI  
"ADEGUAMENTO SISMICO DELL'EDIFICIO STRATEGICO DI PALAZZO  
S. LUCIA IN NAPOLI"  
CUP: B68B17000030006

PROGETTO DEFINITIVO



PROGETTAZIONE

R.T.P.:

Ing. Giuseppe Iazzetta capogruppo  
corso ammario di Savio, n° 210 - 80138 - Napoli

corvino + multari

via ponti rossi, n°1172 - 80131 - Napoli  
via cortina del bene, n°11 - 80122 - Milano

Studio Valle Progettazioni  
corvino+multari, n° 100 - 00186 - Roma

REGIONE CAMPANIA

DIREZIONE GENERALE LL.PP. e PROTEZIONE CIVILE

D.G. dott. Italo Giulivo  
R.U.P. Ing. Sergio Massimo

| Oggetto: PROGETTO IMPIANTO CLIMATIZZAZIONE IMPIANTO CON DEUMIDIFICATORI - PIANO TERRA |                                                                           |                 |              | Versione | Scala            |
|---------------------------------------------------------------------------------------|---------------------------------------------------------------------------|-----------------|--------------|----------|------------------|
|                                                                                       |                                                                           |                 |              | Q-07     | 1:100            |
| rev.                                                                                  | descrizione                                                               | controllato da  | approvato da | formato  | data             |
| 1                                                                                     | Aggiornamento per osservazioni. Emissione Verificatore                    | M. Sangiulietti | G. Iazzetta  | A1       | 31 Ottobre 2019  |
| 2                                                                                     | Red. per appalto integrato art. 48 c. 1 lett. b) del D.Lgs. 36/2016 e sm. | G. Iazzetta     | G. Iazzetta  | A1       | 05 Febbraio 2020 |