


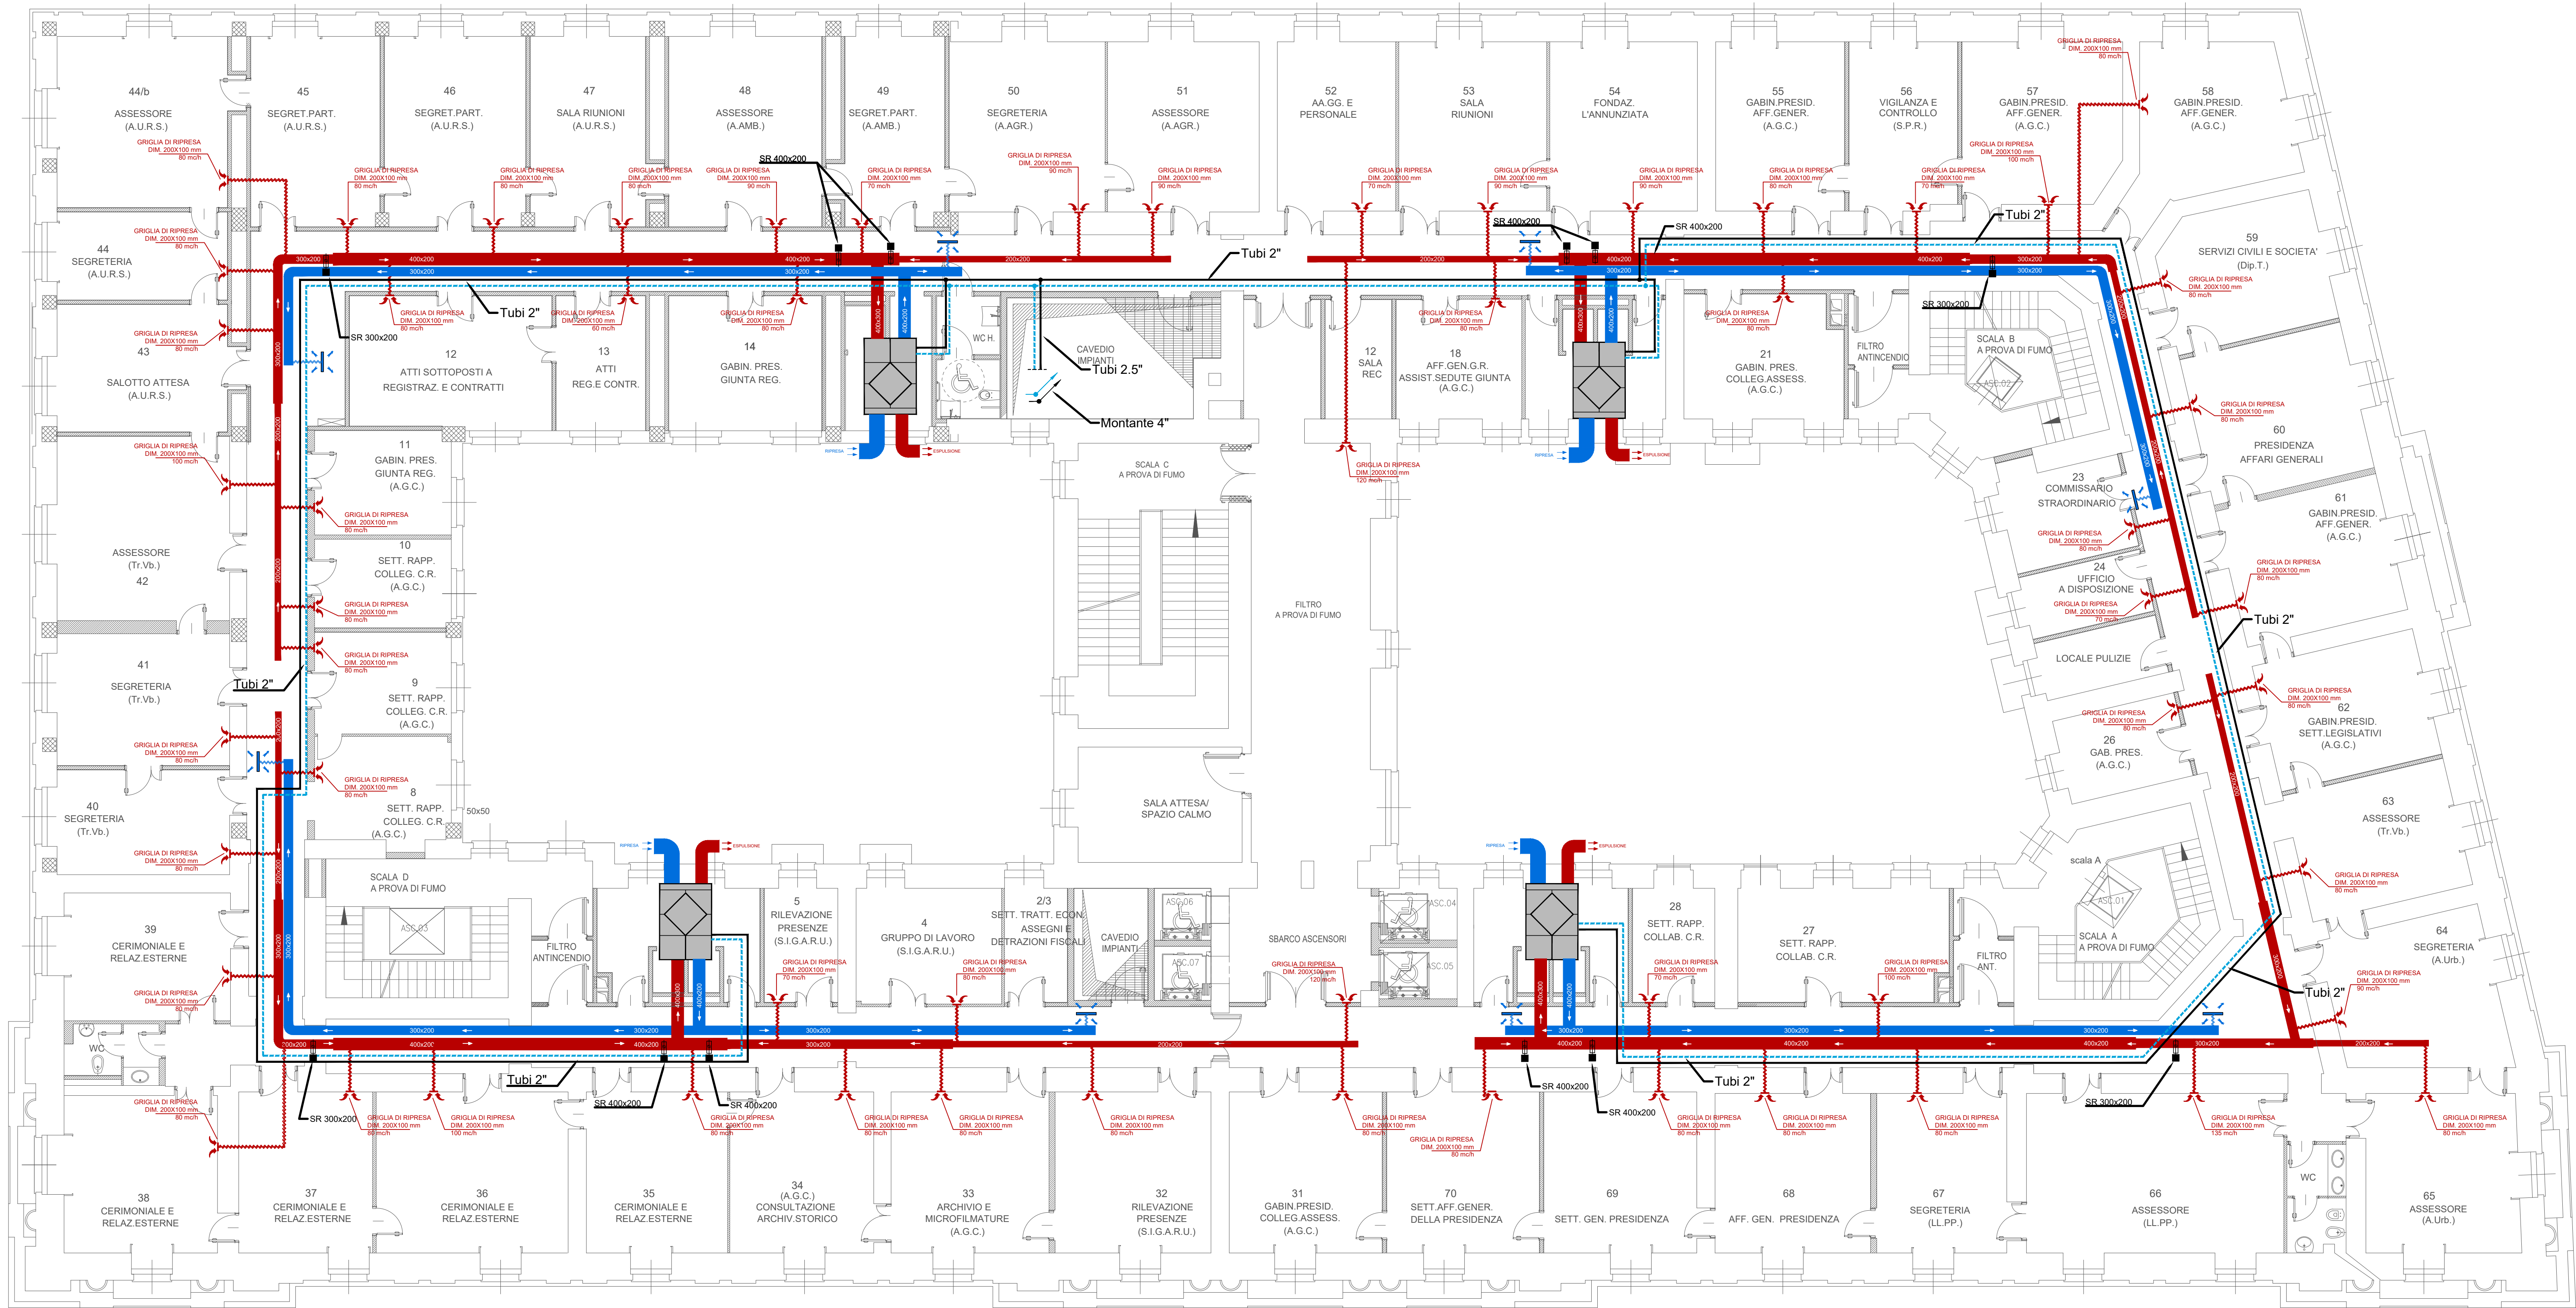

Legenda simboli grafici

- Unità di ventilazione a doppio flusso con recupero di calore. Portata aria nominale da 800 m³/h a 2000 m³/h. Pressione utile disponibile da Pa 110 a Pa 150.
- Canale di ripresa in lamiera zincata con isolamento elastomerico a celle chiuse.
- Canale di mandata in lamiera zincata con isolamento elastomerico a celle chiuse.
- Canale flessibile preisolato di collegamento al terminale aeraulico DN 100.
- Canale flessibile preisolato di collegamento al terminale aeraulico DN 250.
- Griglia di mandata in alluminio ad alette fissadimensioni 300x300 mm.
- Griglia di ripresa in alluminio ad alette fisse.
- Tubo in acciaio zincato isolato acqua fredda di mandata posa in controsoffitto.
- Tubo in acciaio zincato isolato acqua calda di ritorno posa in controsoffitto.
- Montante principale in tubi in acciaio zincato isolati, acqua fredda di mandata e acqua calda di ritorno posa verticale in cavedio impianti.
- Serranda di regolazione manuale in acciaio zincato.



Unione Europea



Regione Campania

PROGRAMMA OPERATIVO POR FESR 2014-2020 - POC 2014-2020

-DD.GG.RR. nn. 568/2017 - 403/2018 - 563/2019 - DPGR 170/2018

- OBIETTIVI SPECIFICI 5.3.2 E 4.1 -

PROGETTO DI
"ADEGUAMENTO SISMICO DELL'EDIFICIO STRATEGICO DI PALAZZO
S.LUCIA IN NAPOLI"
CUP: B68B17000030006

PROGETTO DEFINITIVO



PROGETTAZIONE

R.T.P.:

ing. Giuseppe Iazzetta capogruppo
corso amedeo di savoja, n° 210 - 80138 - napoli

REGIONE CAMPANIA

DIREZIONE GENERALE LL.PP. e PROTEZIONE CIVILE

D.G. dott. Italo Giulivo
R.U.P. ing. Sergio Massimo

corvino + multari

via ponti rossi, n°170 - 80131 - napoli

via cosimo dei farini, n°7 - 80122 - milano

Studio Valle Progettazioni

cronometrazione studi, n° 70a - 00185 - roma

© Copyright 2009 - Tutti i diritti riservati

Oggetto:			Invia:	Scala:
PROGETTO IMPIANTO CLIMATIZZAZIONE IMPIANTO CON RECUPERATORI - PIANO SECONDO			Q-15	1:100
rev.:	descrizione:	controllato da:	approvato da:	formato:
1	Aggiornamento per osservazioni. Enna Verificatore	MT. Sanguinelli	G. Iazzetta	A1
2	Agg. per appunto integrato art. 50 c.1-bis D.lgs 50/2016 e s.m.	G. Iazzetta	G. Iazzetta	
			data:	
			31 Ottobre 2019	
			05 Febbraio 2020	